


PLAN 1:100

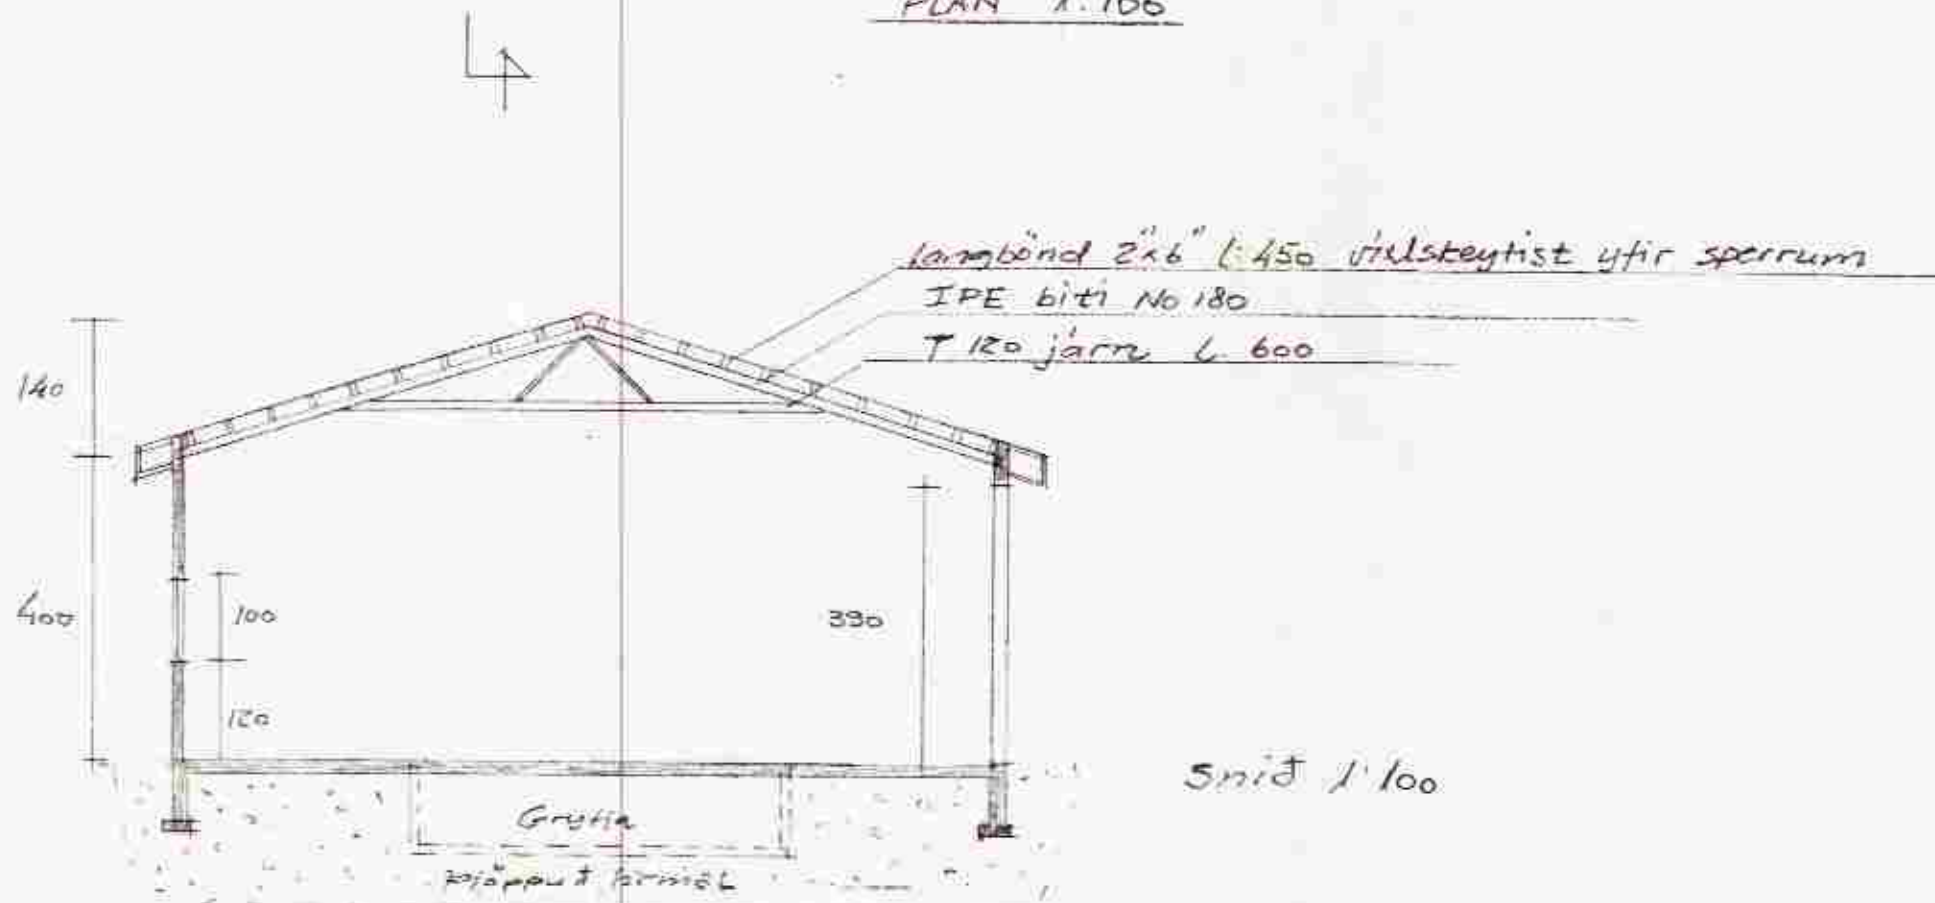

Snit 1:100

Helgi Bjarnason
Verkstæðis- og geymsluhúsið
Blesastöðum, Skeiðum
Mkv. 1:100