


SUÐURHLIÐ 1:50

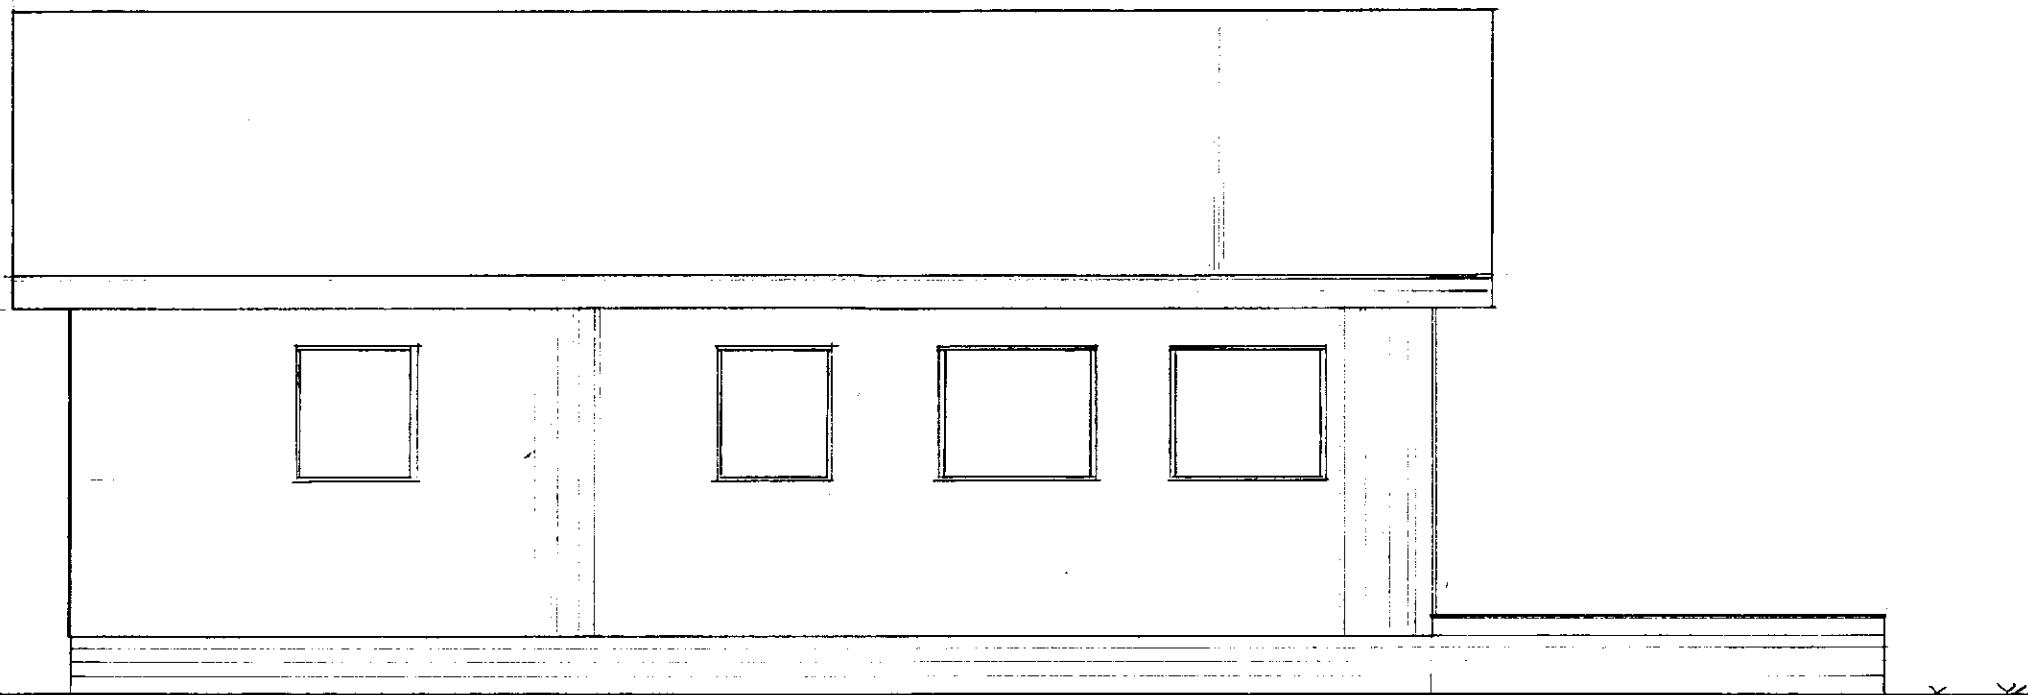

NORÐURHLIÐ 1:50

BUESASTADIR III SUMAR HÚS	SIGRÍÐUR M. HERMANNSDÓTTIR
Júní 1991 Kisthóla Mús Sigurgættar	ÚTLIT
	Teikning nr 004