
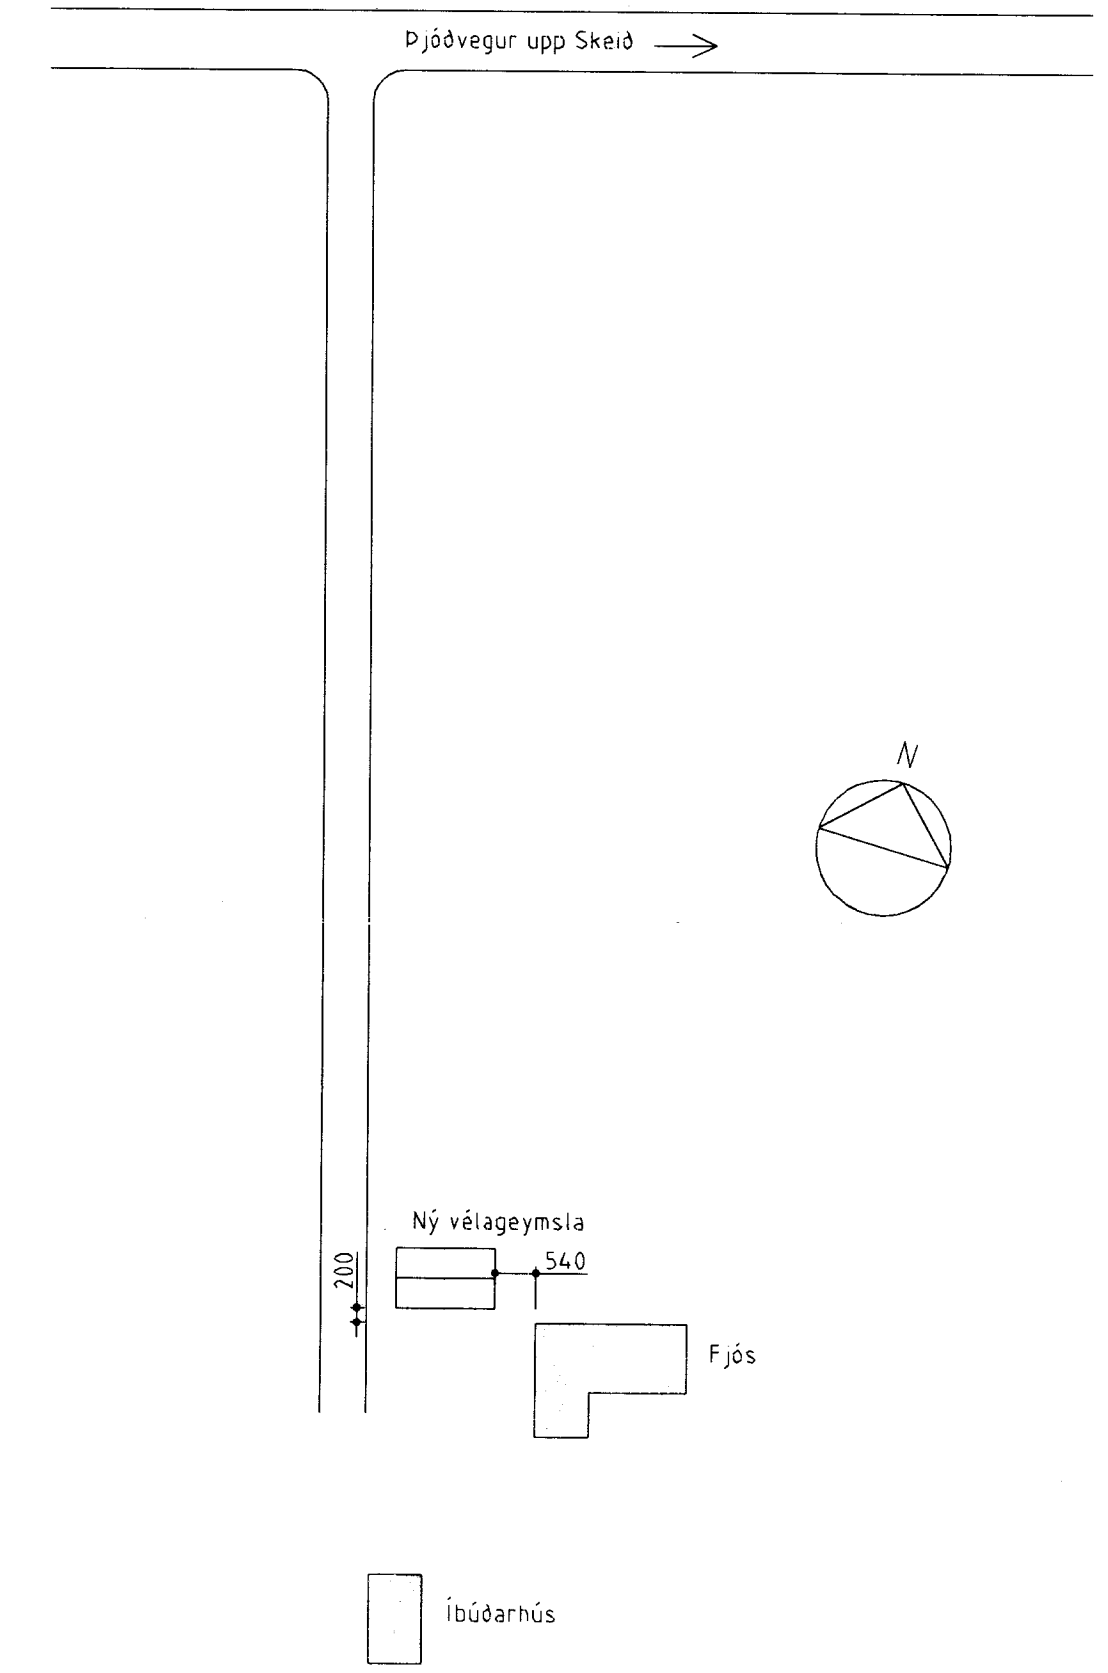
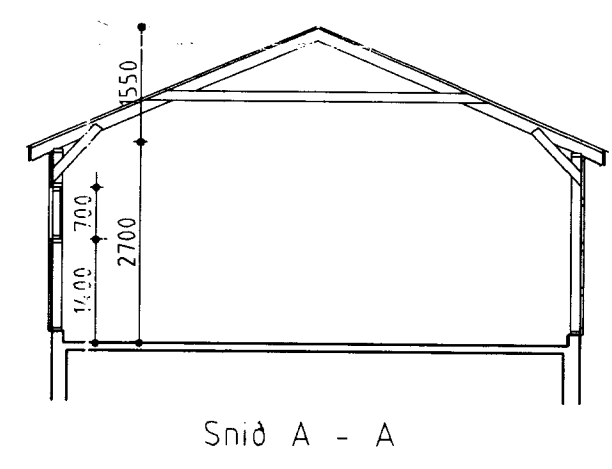
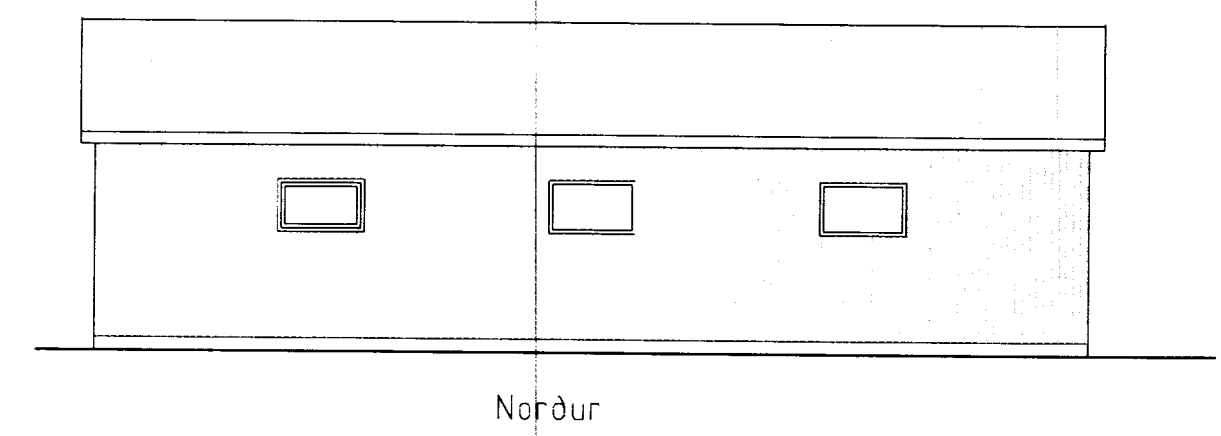
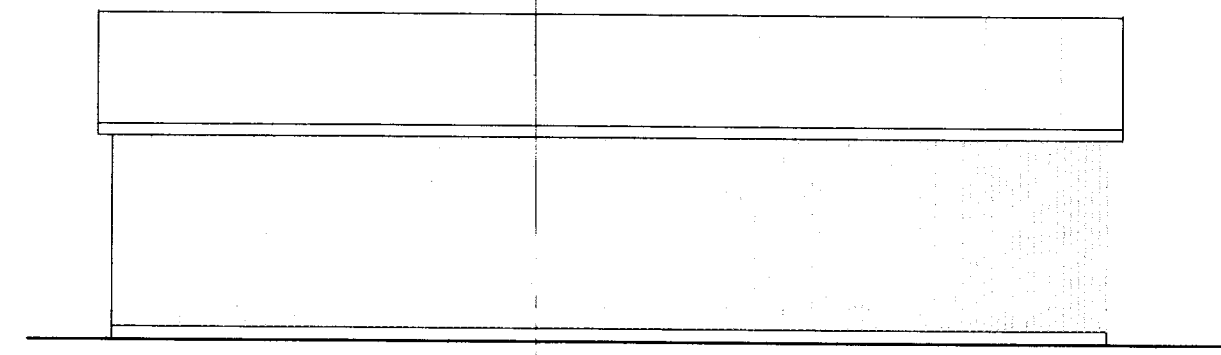
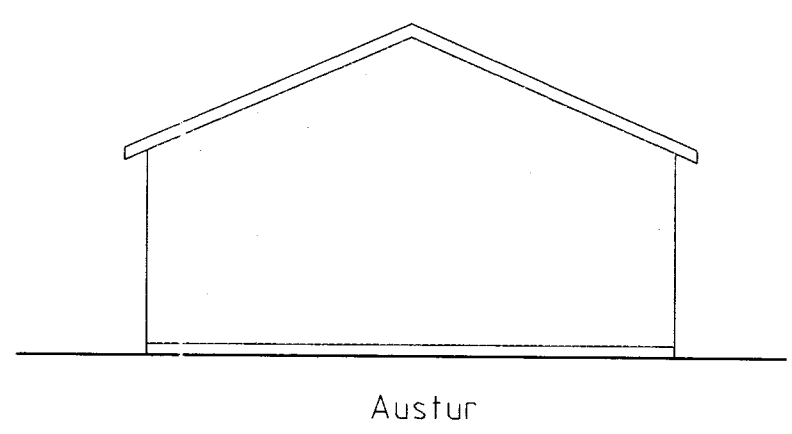
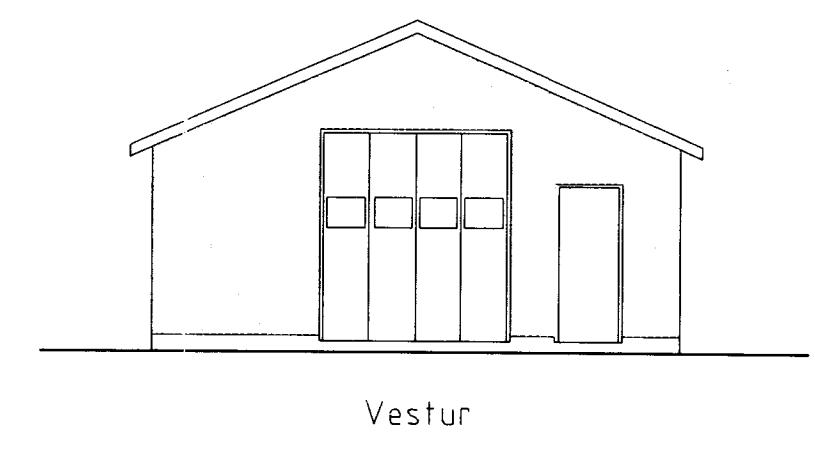


 Hannes Leimarsson

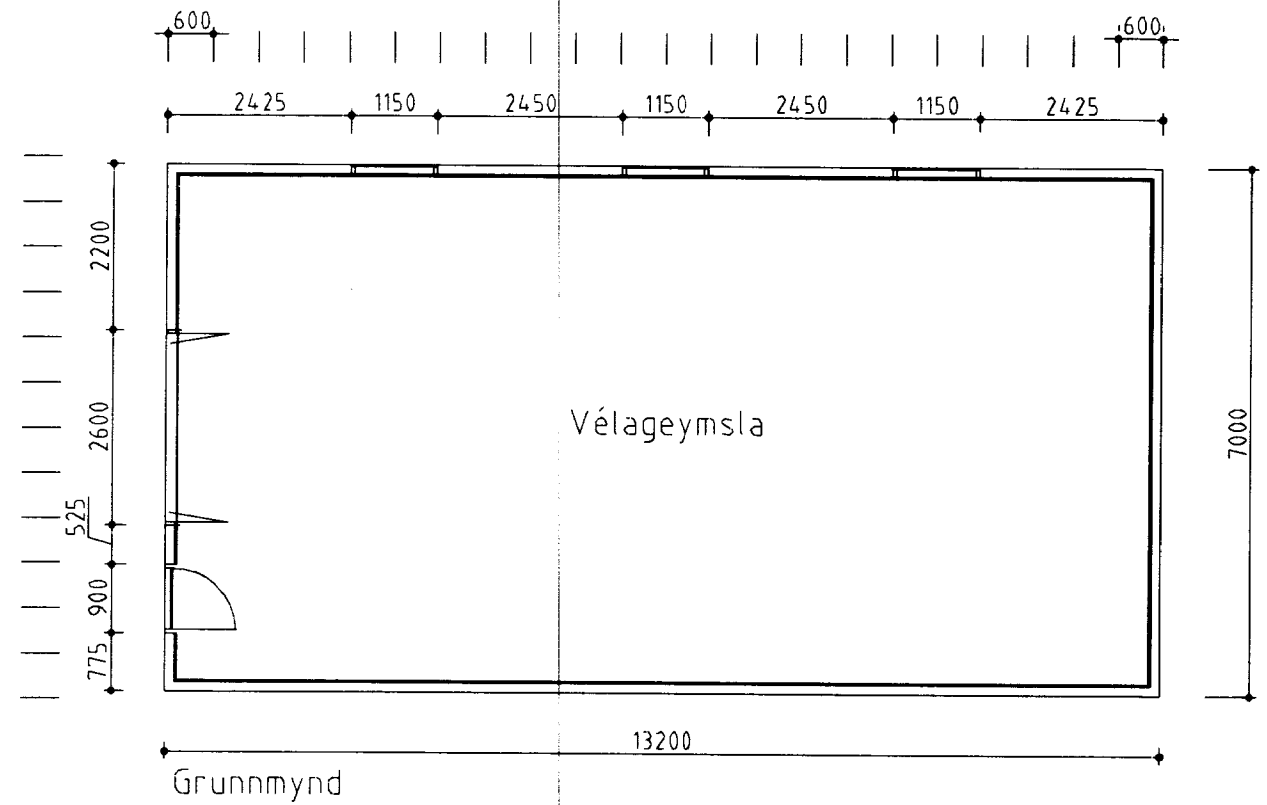

Stutt byggingarlýsing:
 Sökkjar eru steinsteyptir svo og gólfplata.
 Burðargrind er úr timbri, utan á grindina skal klæða með 12 mm tjórutexplötum og vindpappa á þak. Ysta klæðning er hárujárn eða litað bärustál.
 Í gluggum er tvöfalt verksmíðjugler. 2 gluggar skulu vera opnanlegir.
 Vélageymslan er óeinangruð.

Stærð: 92,4 m² 321,1 m³

Afstöðumynd M 1 : 1000

BYGGINGAÞJÓNUSTA BÆNDASAMTAKA ÍSLANDS	Verk nr: 0517-60
BÆNDAHÖLLINNI, HAGATORGI, REYKJAVÍK sími: 5630300	Blað nr: 1 af
Borgarkot, Skeiðahreppi, Árnessýslu	Dags 11.06.1998
Vélageymsla	Breytt
	Mkv. 1:100
	Hannað: M.S. Teiknað: M.S.

