




ÚTLIT SUÐAUSTUR

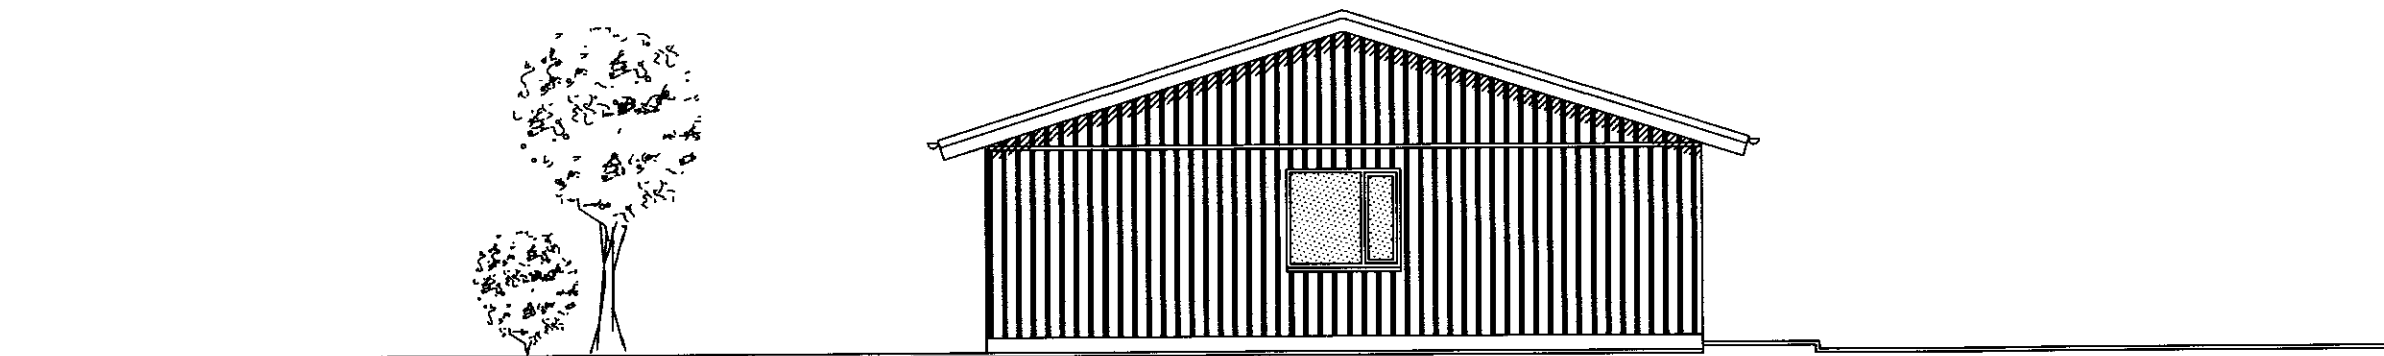

ÚTLIT SUÐVESTUR

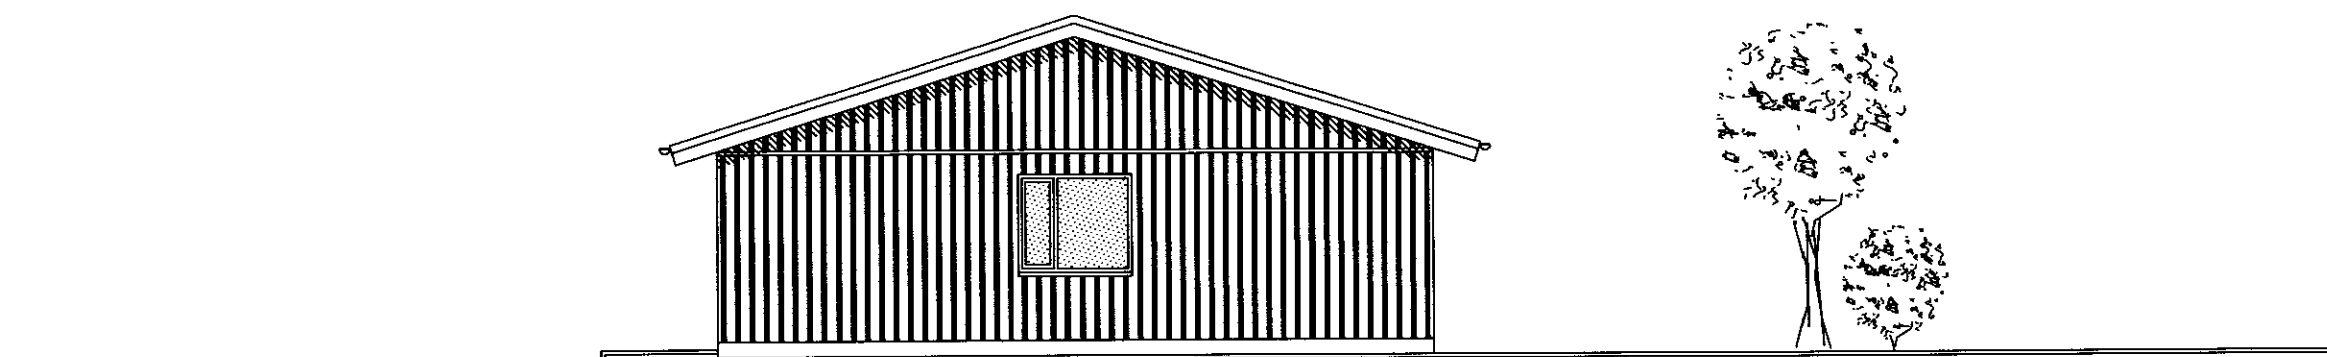

ÚTLIT NORÐAUSTUR

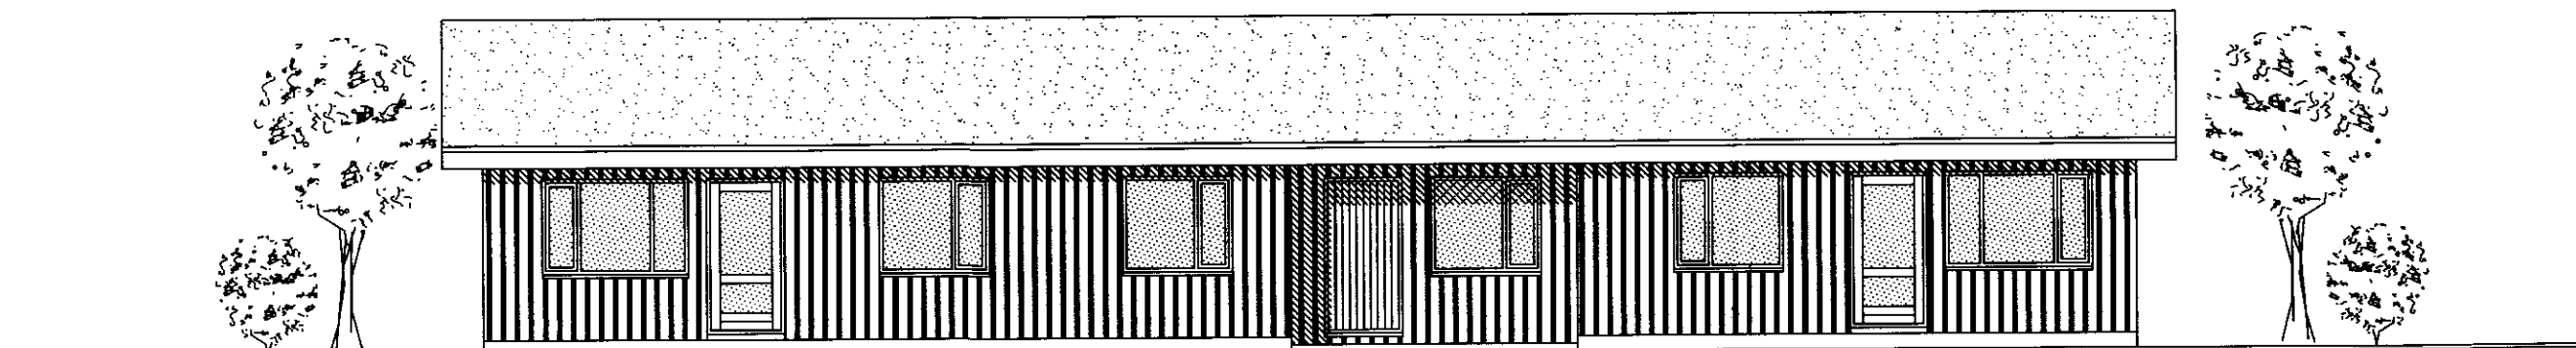

ÚTLIT NORÐVESTUR

Kristján 040344-3309

TEIKNISTOFA A.V.J.

Hólmaslóð 4, 101 Reykjavík
Símar: 554-0673 og 896-3230

Aðalsteinn V. Júlíusson
Byggingatæknifræðingur M.T.F.I
Stuðlaseli 18, 109 Reykjavík
Kt: 040344-3309

Verkheiti: Brautarholt 11 og 13, Skeiða- og Gnúpverjahreppi

Heiti: Útlit		Verk: nr:05400	
Hannað: HV.		Tækning nr: 1302	
Telnað: BMS	Yfirfarið: AVJ	Dags: 02.12.05	Kvarði: 1:100
BREYTT			