


GRIND ① 1:50

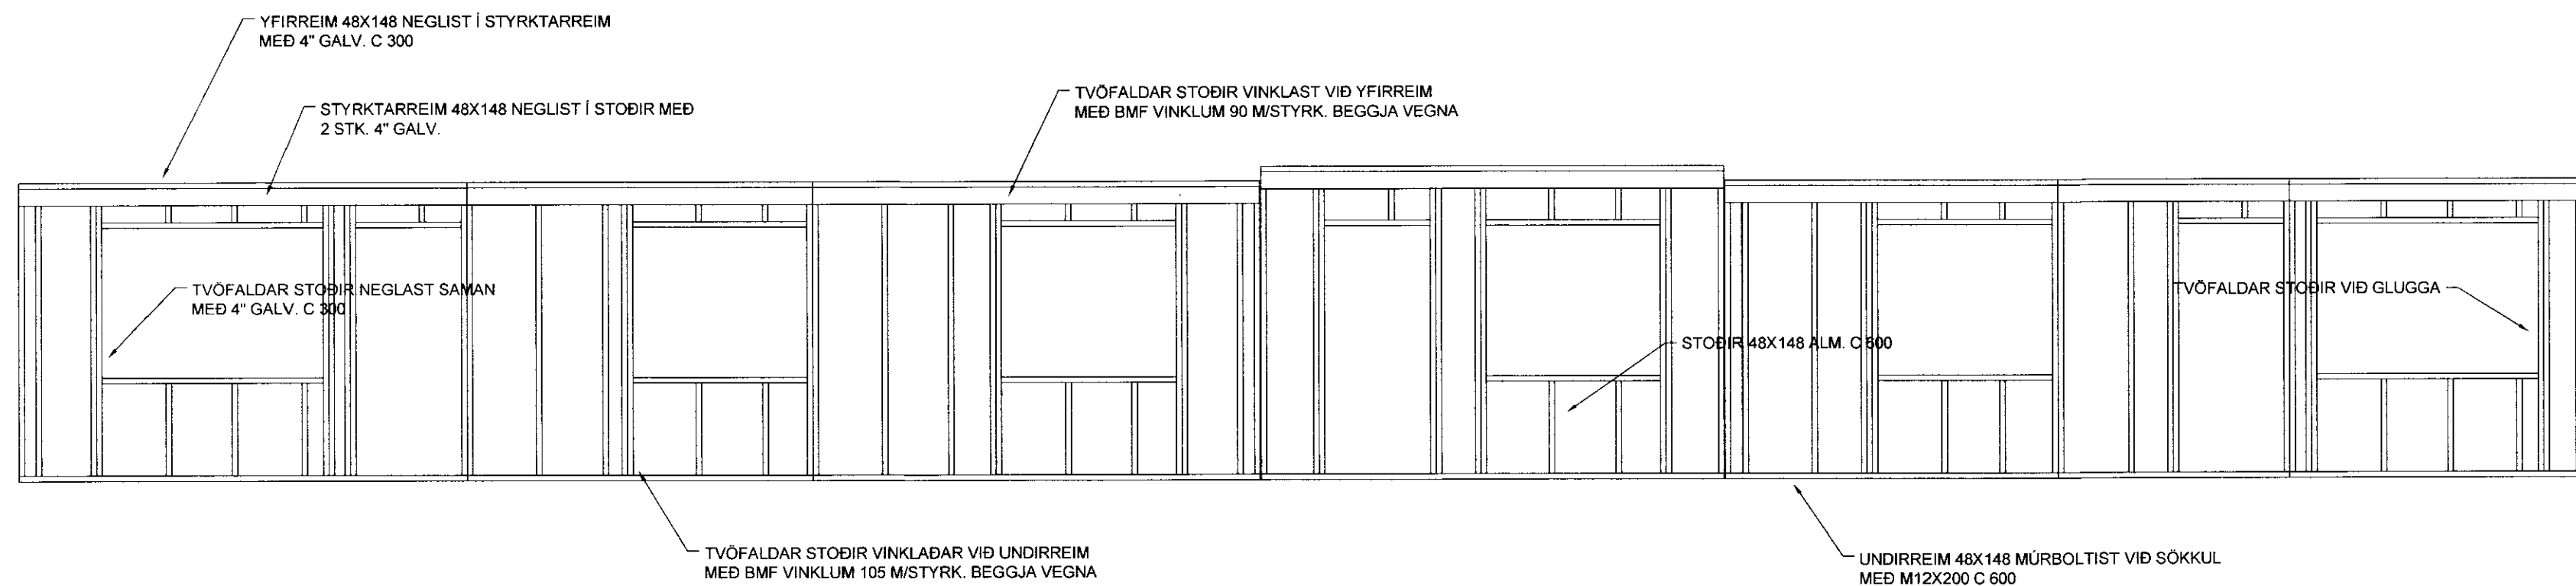

GRIND ② 1:50

ALMENNAR SKÝRINGAR SJÁ BLAÐ NR. B-03

040344-3309				
<b>TEIKNISTOFA A.V.J.</b>				
Hólmásið 4, 101 Reykjavík Símar: 554-0673 og 896-3230				
Aðalsteinn V. Júlíusson Byggingatæknifræðingur M.T.F.Í Stuðlasei 18, 109 Reykjavík Kt: 040344-3309				
Verkefni: Brautarholt 18 og 20 Skeiða- og Gnúpverjahreppi				
Heiti: Burðargrindur - langhlíðar, planmynd				Verk. nr: 04403
Hannað: KMP				Teikning nr. 1604
Teiknað: BMS		Yfirforið: AVJ		Dags: 22.08.06
Breytt				Kvarði: 1:50