



SNID A-A 1:50

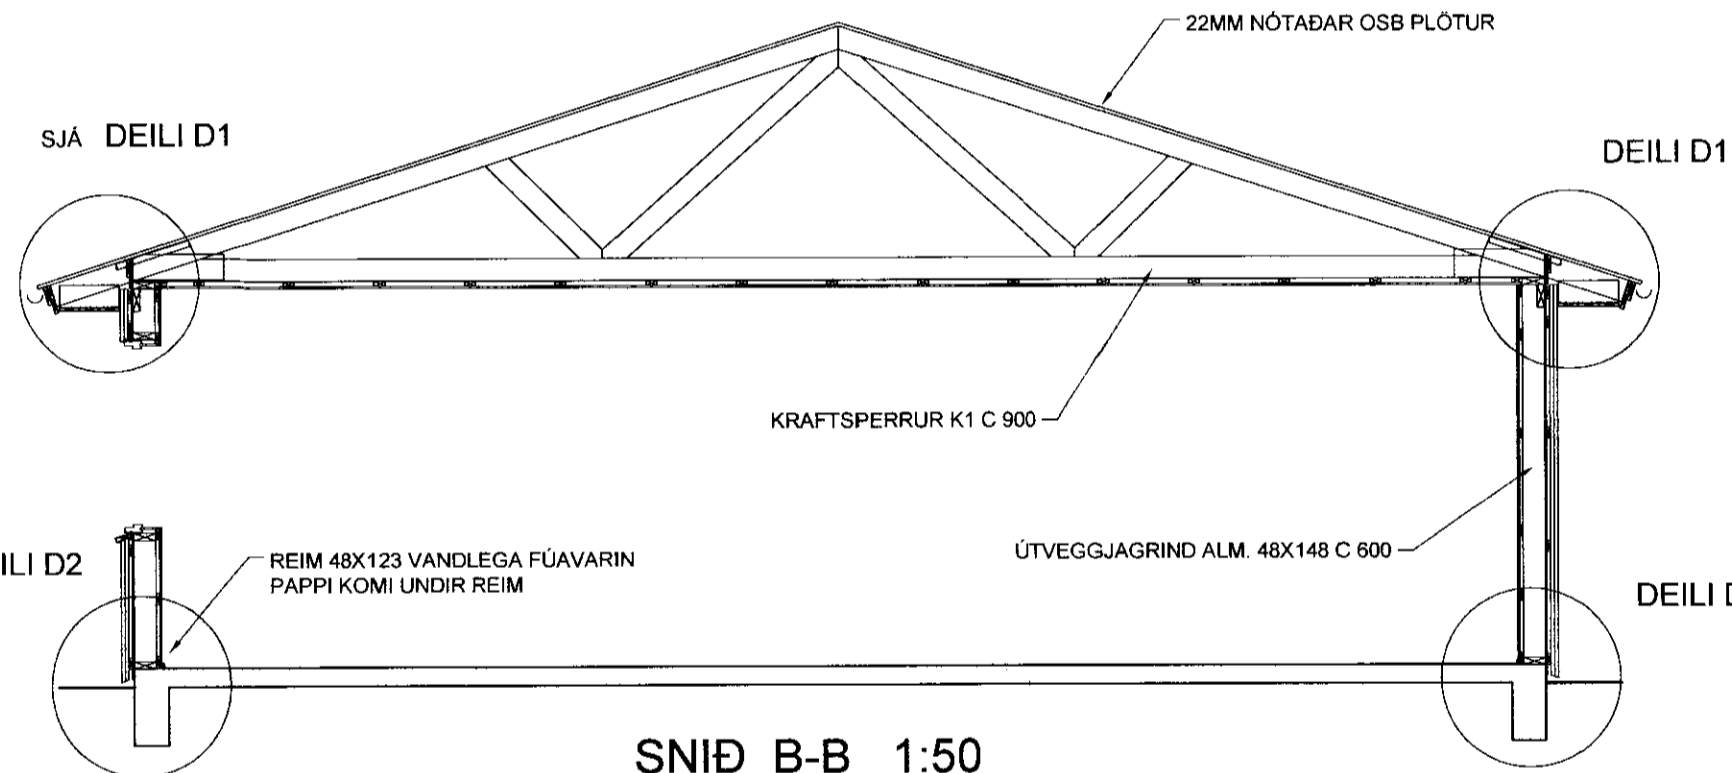

SNID B-B 1:50

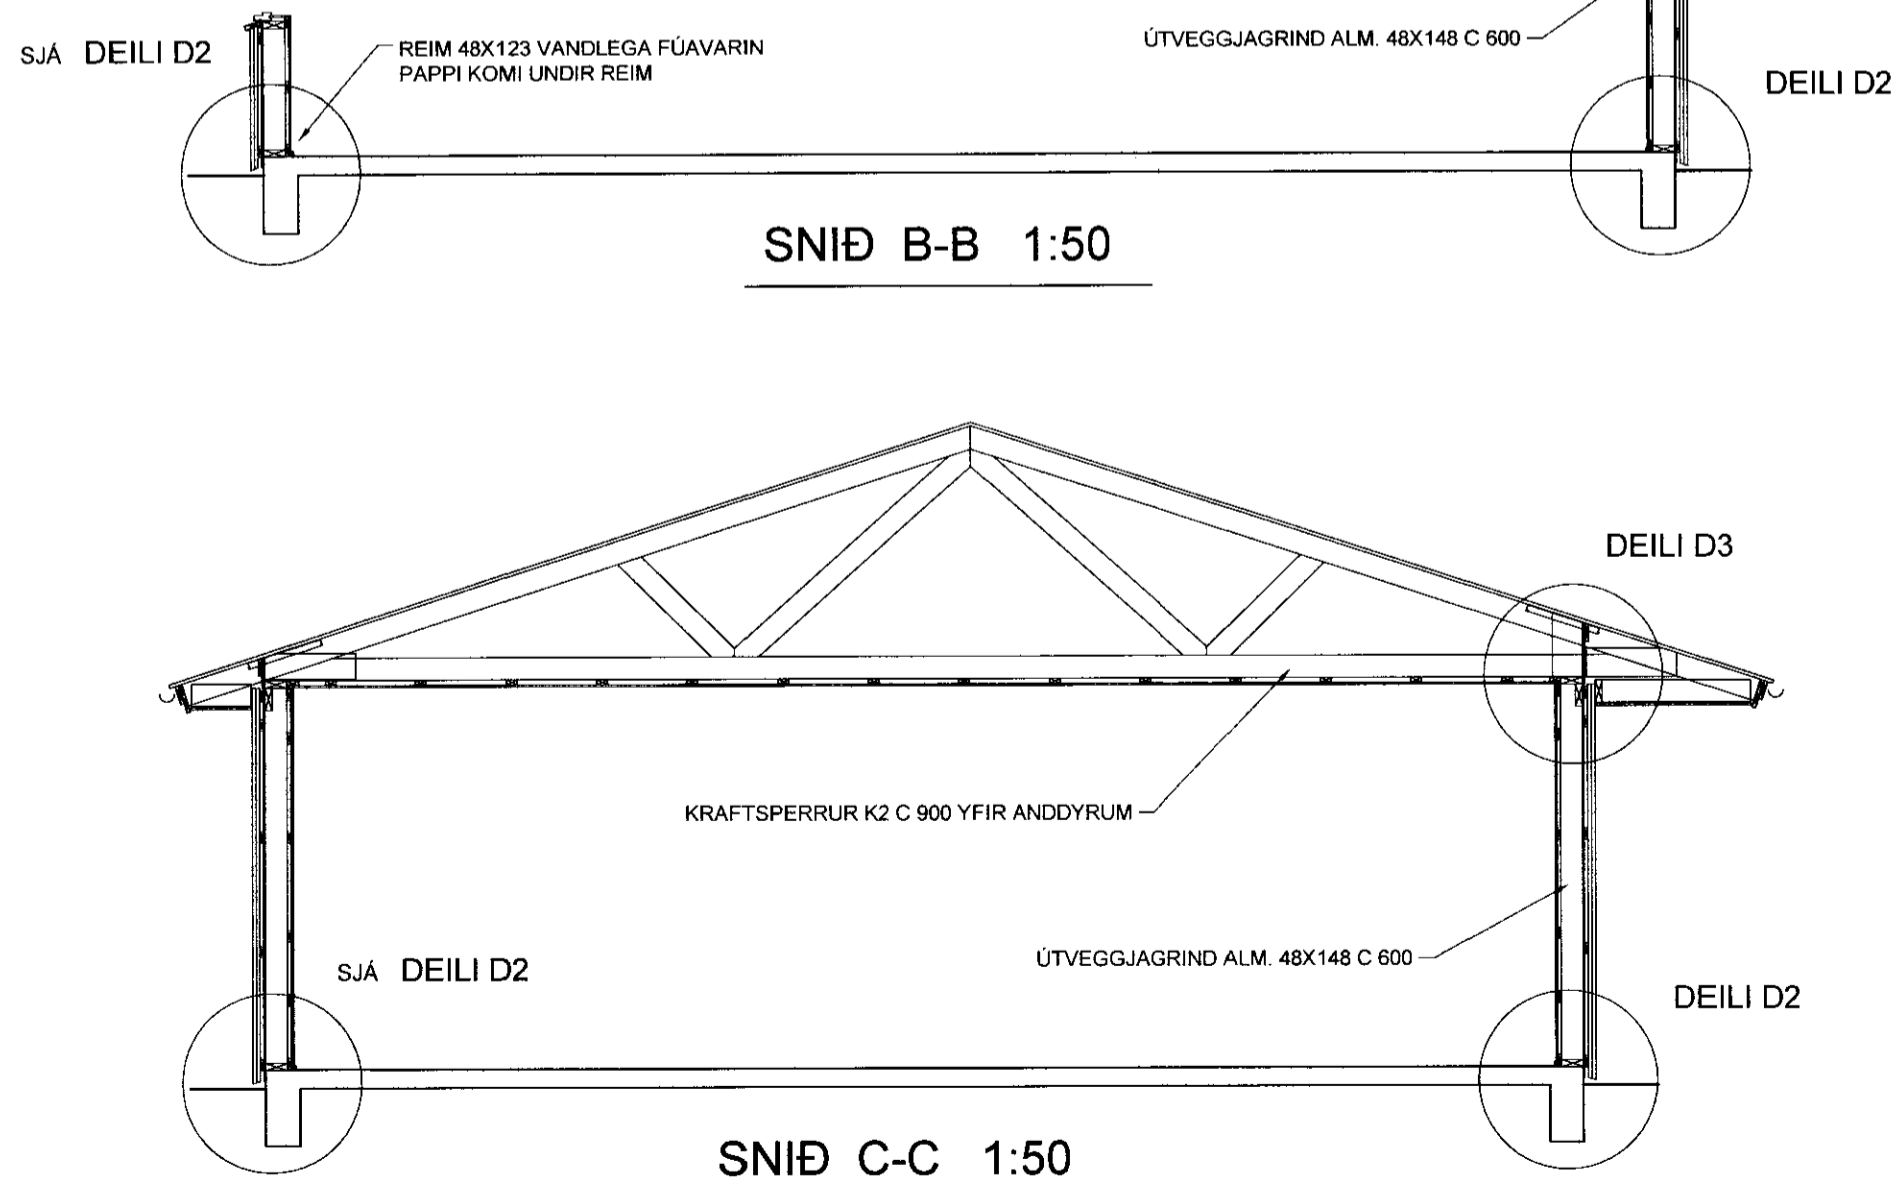

SNID C-C 1:50

<i>[Signature]</i>				
040344-3309				
TEIKNISTOFA A.V.J.				
Hólmásið 4, 101 Reykjavík Símar: 554-0673 og 896-3230				
Aðalsteinn V. Jónsson Byggingateknifræðingur M.T.F.Í Stuðlaseli 18, 109 Reykjavík Kt: 040344-3309				
Verkheiti: Brautarholt 18 og 20 Skeiða- og Gnúhverjahreppi				
Heiti: Kraftsperrur, planmynd				Verk. nr: 04403
				Teikning nr. 1608
Hannað: KMP	Teiknað: BMS	Yfirfarið: AVJ	Dags: 22.08.06	Kvarði: 1:50
BREYTT				