


Samþykkt  
19. JULÍ 2005  
*Hinnel Einarsson*  
Byggingarstjórnir Unosveita Arnarssvæðu



ÚTLIT  
mkv. 1:100

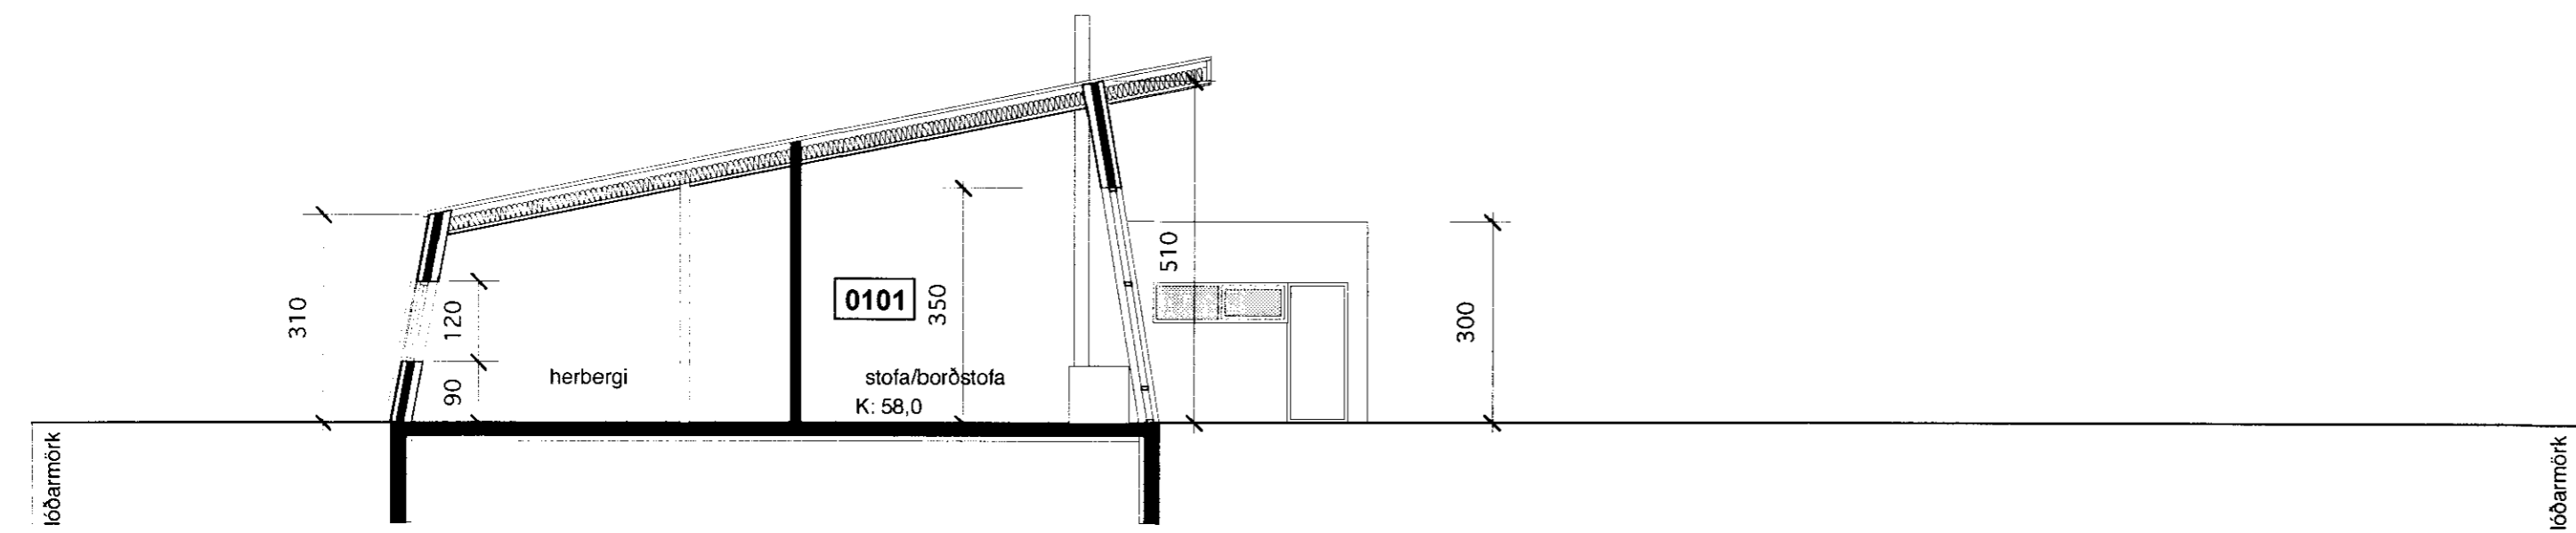

SNID A - A  
mkv. 1:100

Landnúmer: 201-987  
Staðgreinir: 2700-0240

Breyting	Dagsetning	Skýring

**BRAUTARHOLT 24**  
Skeiða og Gnúpverjahreppi

Nýbygging

ARKITEKTATEIKNING

Breyt.: **A** Teikn.nr.: **A.01.04**

ÚTLIT / SNID	Útgáfud.	Mkv.
	14.07.2005	1:100
	Verkn.	Teikn.
	teo.412	eó eó

**arkiteo**  
arkitektur og ræðgjöf  
Einar Ólafsson, arkitekt kt. 010562-3419

Boðheimi 8,  
105 Reykjavík  
p. 534 3689  
f. 534 3689  
opnir kl. 10-18  
net. arkiteo@arkiteo.is  
www.arkiteo.is