


Samþykkt
 31 JAN. 2006
Hilmar Örnir Magnússon
 Byggingarfulltrúi uppsveita Ámessyslu

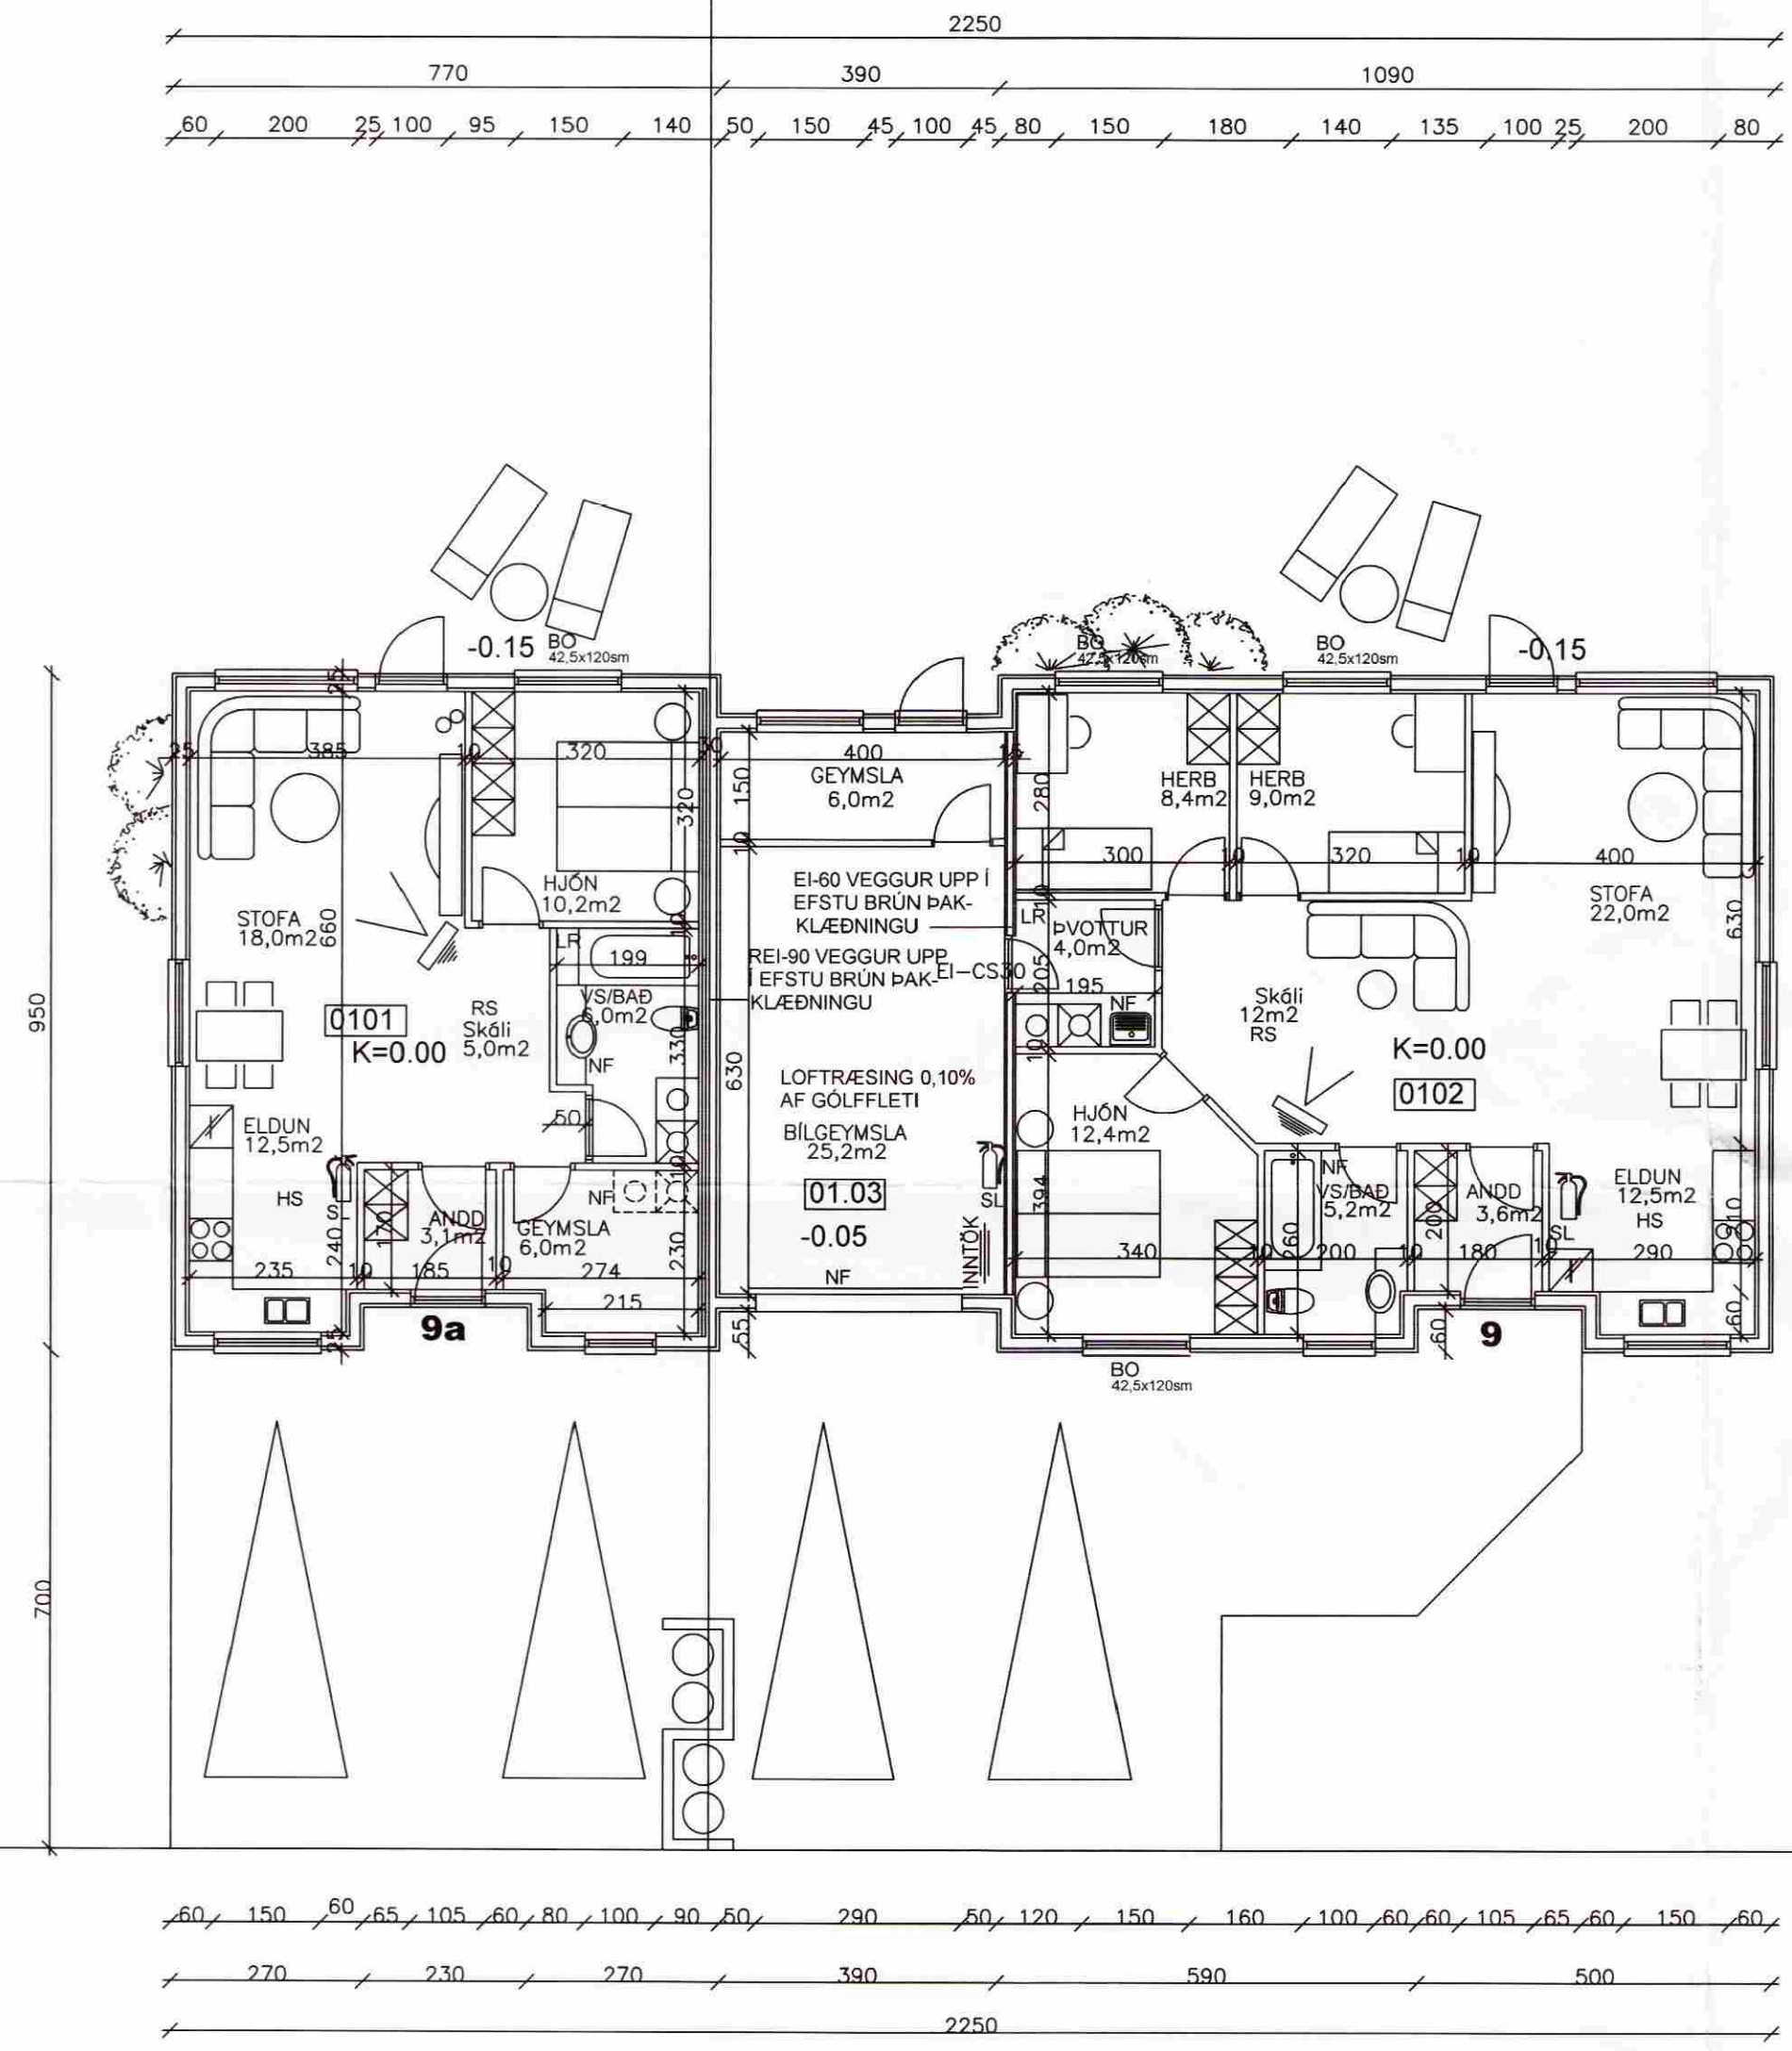

GRUNNMYND JARÐHÆÐ

SKÝRINGAR

- SL SLÖKKVITÆKI
- RS REYKSKYNJARI
- HS HITASKYNJARI
- LR LOFTRÆSING
- BO BJÖRGUNAROP
- NF GÓLF NIÐURFALL

ÖLL MÁL Á TEIKNINGU ERU Í M OG SM.

Bráttur 040344-3309

TEIKNISTOFA A.V.J.

Hölmásið 4, 101 Reykjavík
 Símar: 554-0673 og 896-3230

Aðalsteinn V. Júlíusson
 Byggingateknifráðingur M.T.F.I
 Stuðlasei 18, 109 Reykjavík
 Kt: 040344-3309

Verkheiti: Bráutarholt 9a og 9, Skeiða- og Gnúpverjahreppi

Heiti: Grunnmynd		Verk. nr: 05400	
Hannað: HV.		Teikning nr: 1301	
BREYTT	Teiknað: BMS	Yfirfarið: AVJ	Dags: 02.12.05
			Kvarði: 1:100