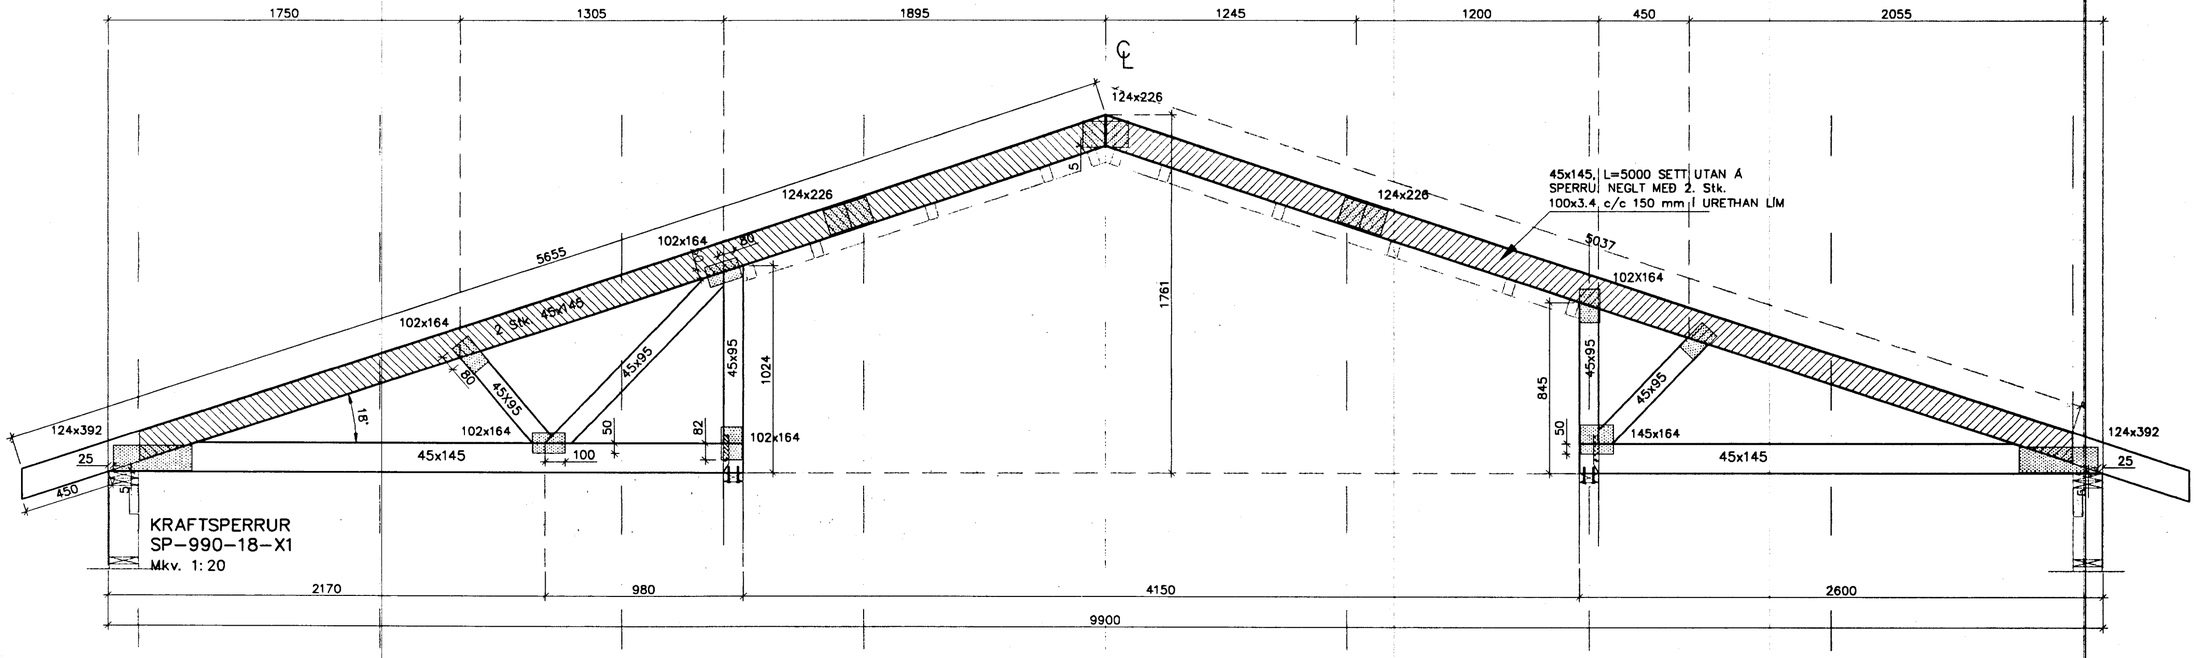

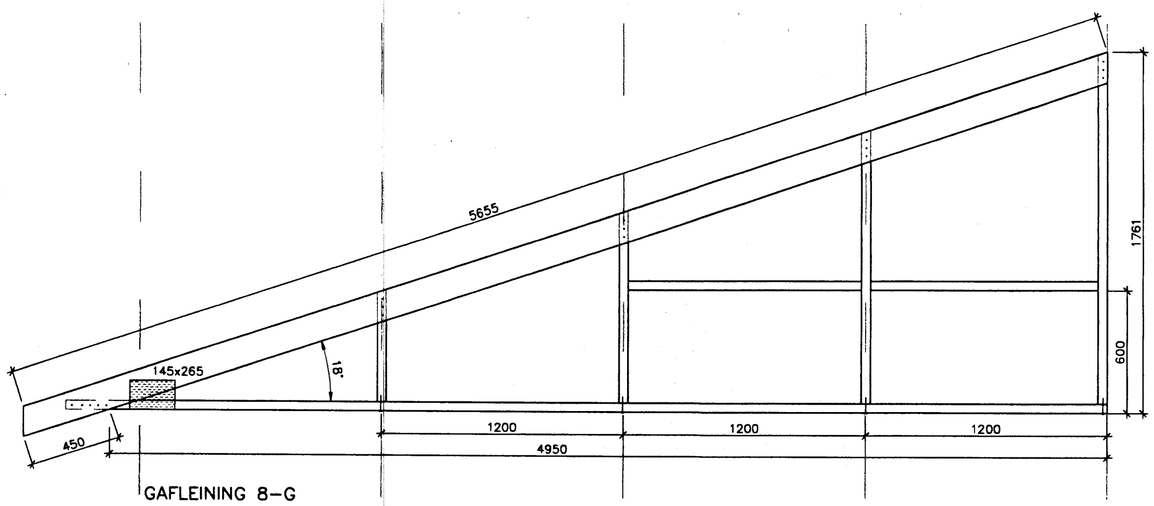

GAFLEINING 8-G
4 Stk.
Mkv. 1:20

TRÉVIRKI

GÆÐAFLOKKAR – TIMBURGÆÐI

LÍMTRÉ SKAL VERA L40 SAMKVÆMT ÍST/DS 413.

BURÐARVIÐIR SKULU VERA AF GÆÐAFLOKKUM K18, K24, K30 SKV. ÍST/DS 413, EFTIR ÞVÍ HVAÐ TILGREINT ER Á VINNUTEIKNINGUM.

KROSSVIÐUR SKAL VERA MINNST 6 LAGA GRENIKROSSVIÐUR (WBP) LÍMDUR MEÐ RAKAÞOLNU LÍMI.

RAKASTIG Í TIMBRI VIÐ UPPSETNINGU SKAL EKKI VERA HÆRRA EN 15%.

SKÝRINGAR: LASKASPERRUR

FORSENDUR
- SNJÓR :1,0 kN/m2
- VINDUR :1,4 kN/m2
- EIGINÞUNGI :0,6 kN/m2

TIMBURGÆÐI:
- TOGBAND/SKÁBAND: K18
- SKÁSTÍFUR: K18

LASKAR:
GALV. GADDAPLÖTUR FRÁ AB-TRAFÖRBAND.
STÆRÐ GEFIN Í BxL Í mm.

MIÐAÐ ER VIÐ 1200 mm MIÐJUMÁL SPERRA
ÖLL MÁL Í mm.

SKÝRINGAR: GAFLEININGAR

TIMBURGÆÐI ERU A.M.K. K18 SKV. DS413

GAFLEININGAR:
- FÓTSTYKKI : 45x145
- STOÐIR : 45x145
- ÞVERSTAFIR : 45x145
- SKÁSTYKKI : 45x145

ÖLL SAMSKEYTI NEGLIST MEÐ 3 Stk. 34/90
NEMA NEÐST VIÐ HÚSHORN, EN ÞAR KEMUR GATPLATA.

Hnitakerfi:							
Hæðakerfi:							
Vörpun:							
Skráarnafn: 99222-sp.dwg	Tilvísanir	Br.	Dags.	Eðli breytingar	Af.	Sþ.	Samþykkt:

VERKFRÆÐISTOFA SUÐURLANDS
AUSTURVEGI 3-5, 800 SELFOSSI, SÍMI 482 3900, FAX 482 3914

Verk: SG HÚS; LEIKSKÓLI BRAUTARHOLTI SKEIÐUM						Mkv:
BURÐARVIRKI:						Mkv: 1:20
KRAFTSPERRUR SP-990-18						Mkv:
Hannað: S.M.S.	Teiknað S.M.S.	Yfirfarið:	Dags: 30.11.1999	Verknr: 99222		Teikn.nr: 215