



Samþ. 03.06.2004
Winnurinn
Winnurinn

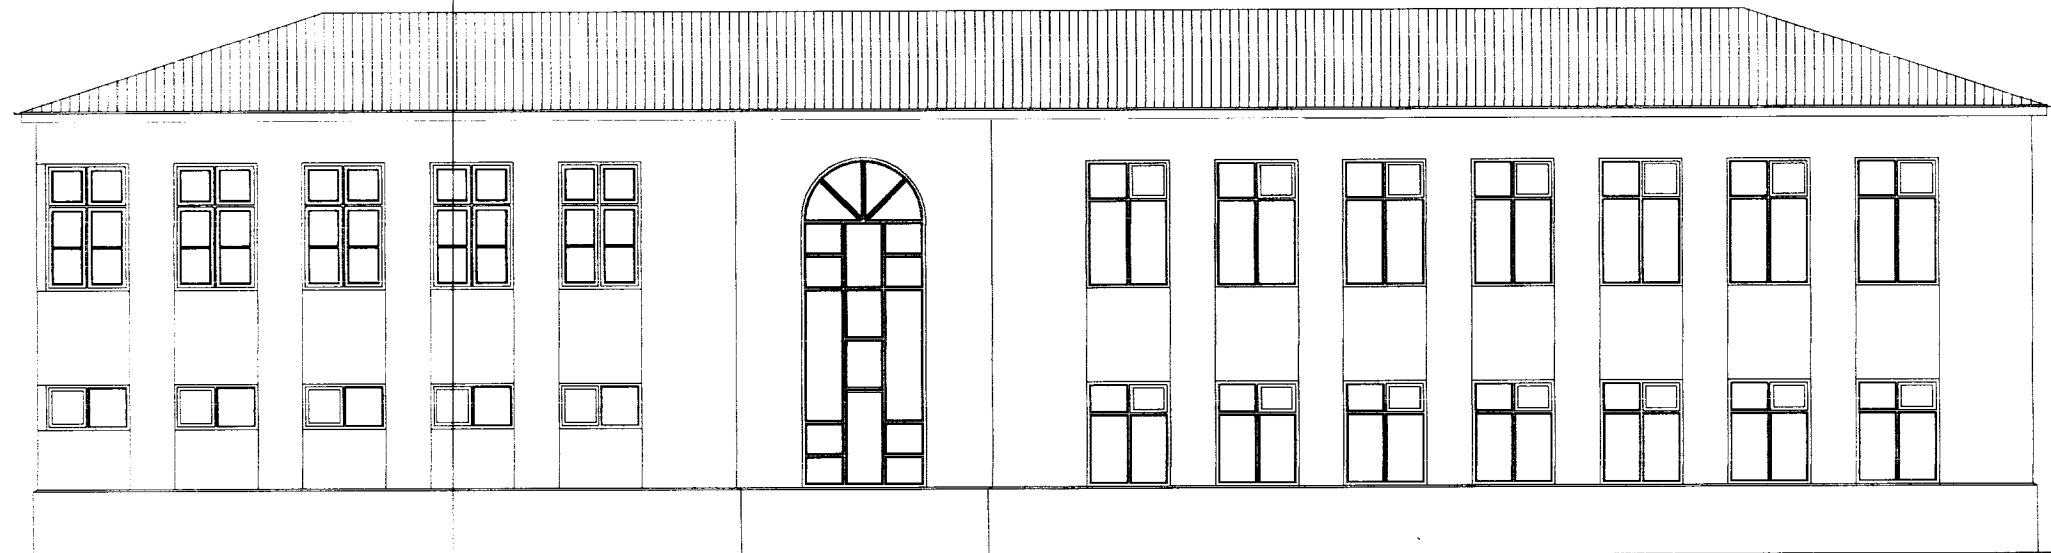


Suð - Austur fyrir breytingu

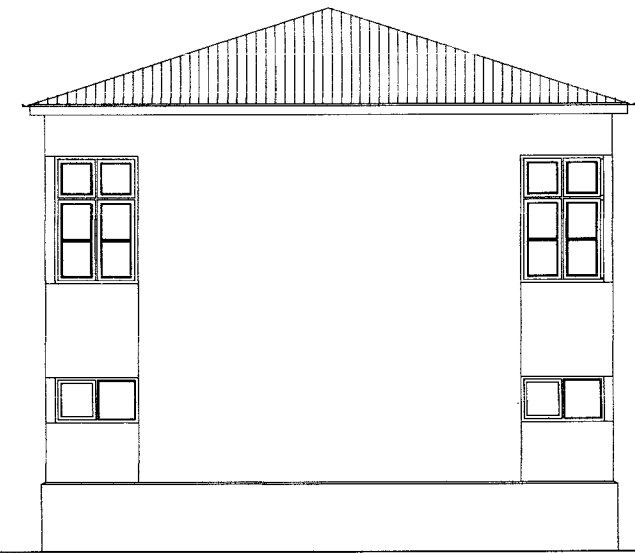



Suð - Vestur fyrir breytingu




Norð - Vestur fyrir breytingu

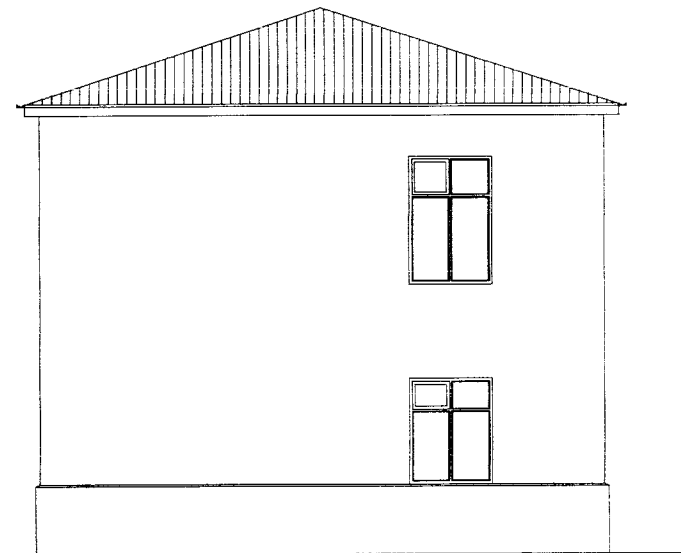


Norð - Austur fyrir breytingu

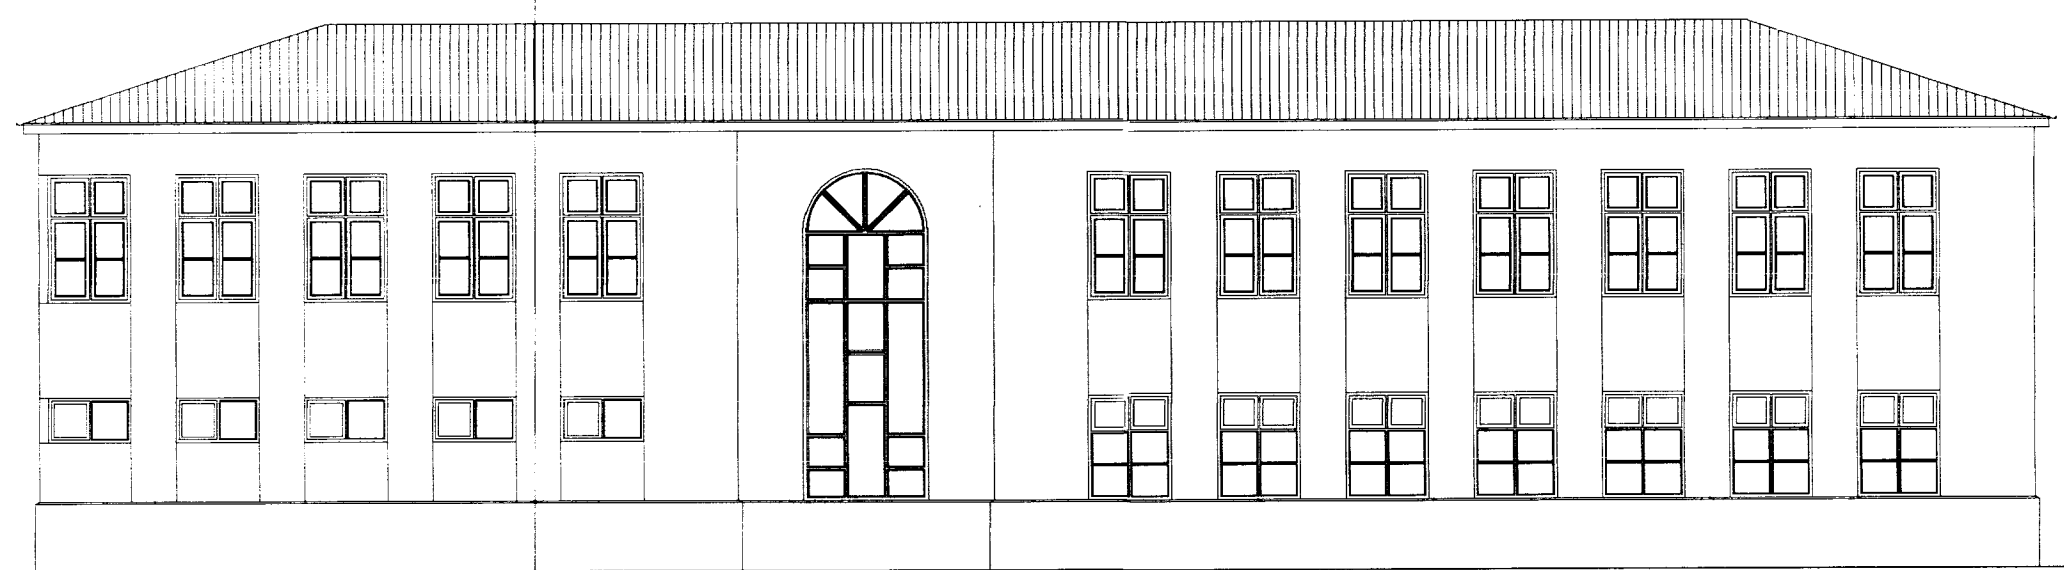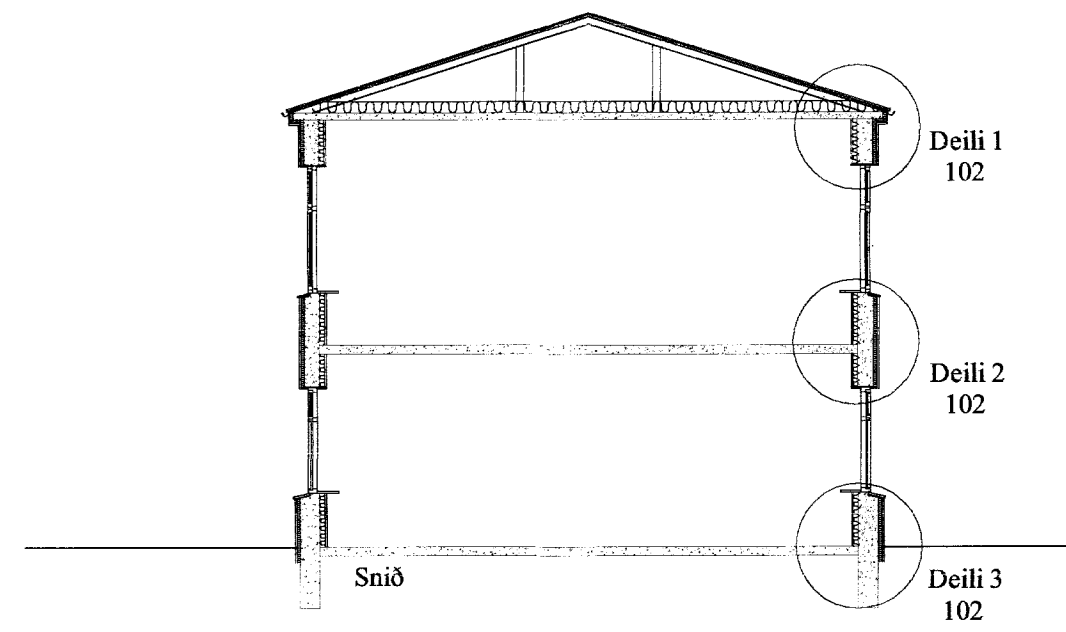


Suð - Austur eftir breytingu nr. 1

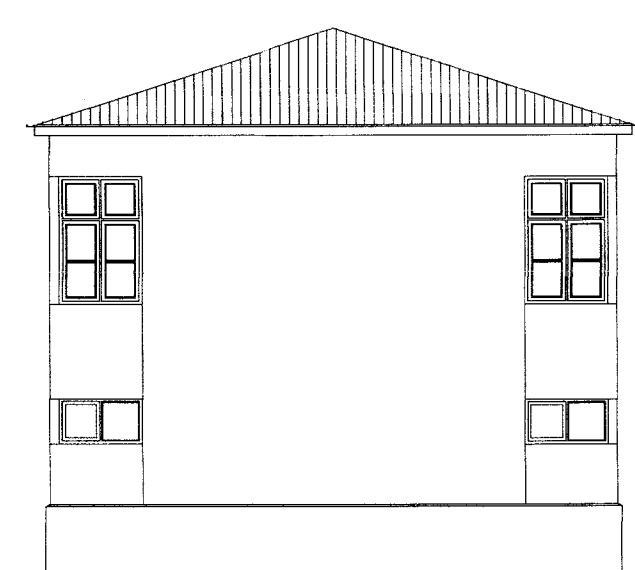


Suð - Vestur eftir breytingu

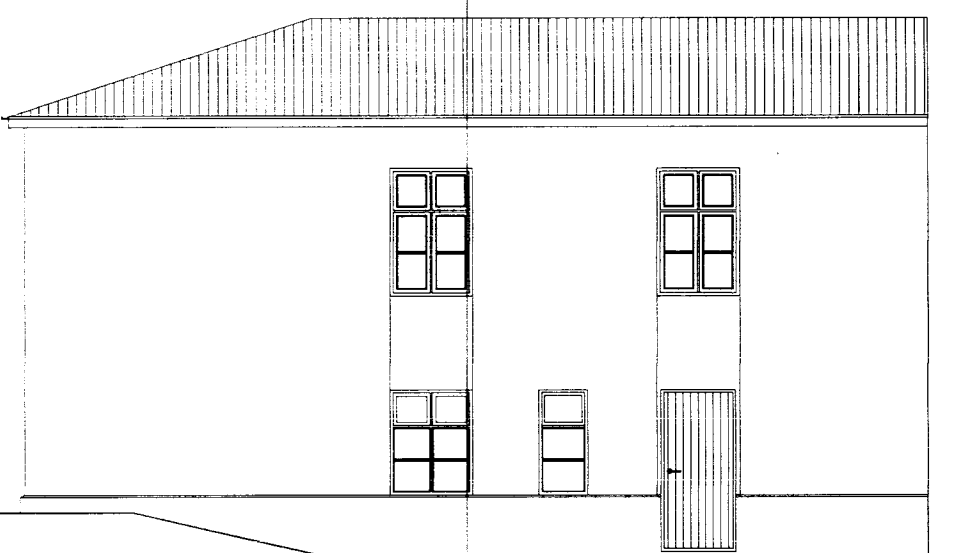

Norð - Vestur eftir breytingu

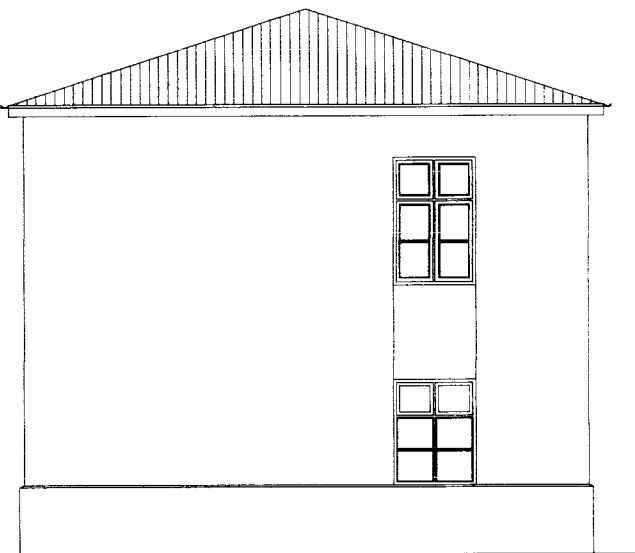

Norð - Austur eftir breytingu

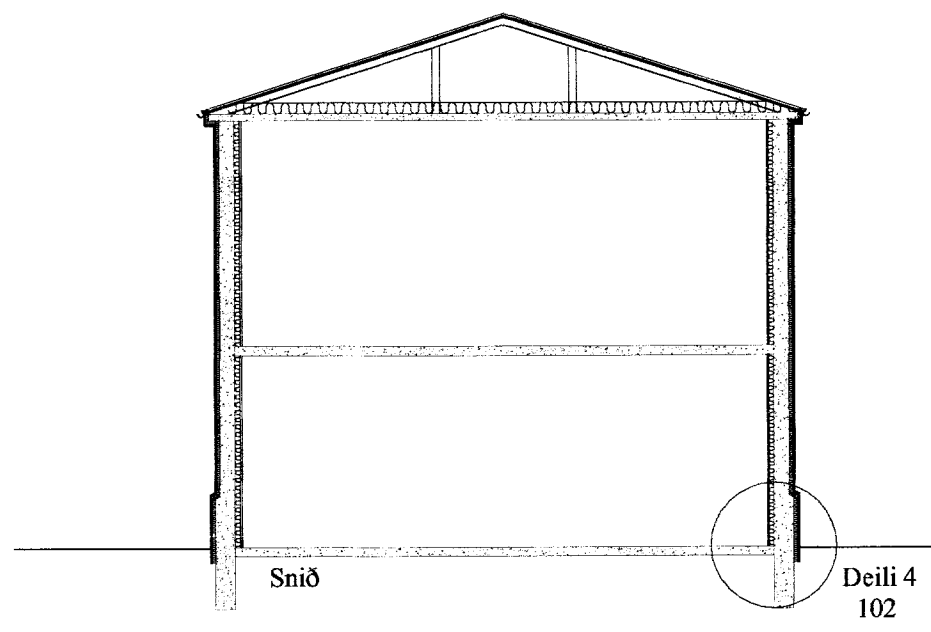

Br. nr.	Dags.	Af.	Breyting
(A)	031003	GHJ	Bætt við gluggum á gafla
(B)			
(C)			
(D)			
(E)			

Brautarholsskóli Skeiða og Gnúpverjahreppi		Teikn nr: 100
Útboðsteikningar Útlitsmyndir, snið		Frumstærð: A2
Dags: 22 mars 2004	Mkv: 1:100	Hann: GPS
Samþ: <i>Winnurinn</i>	020162-3099 V.nr: 03037	Teikn: GHJ

VGS
 VERKFRÆÐISTOFA
 GUÐJÓNS P. SIGFÚSSONAR EHF.
 AUSTURVEGI 42, 2.HÆÐ,
 800 SELFOSS
 S: 482 2805, F: 482 3818
 NETFANG: VGS@VGS.IS