



Grunnmynd 1:50

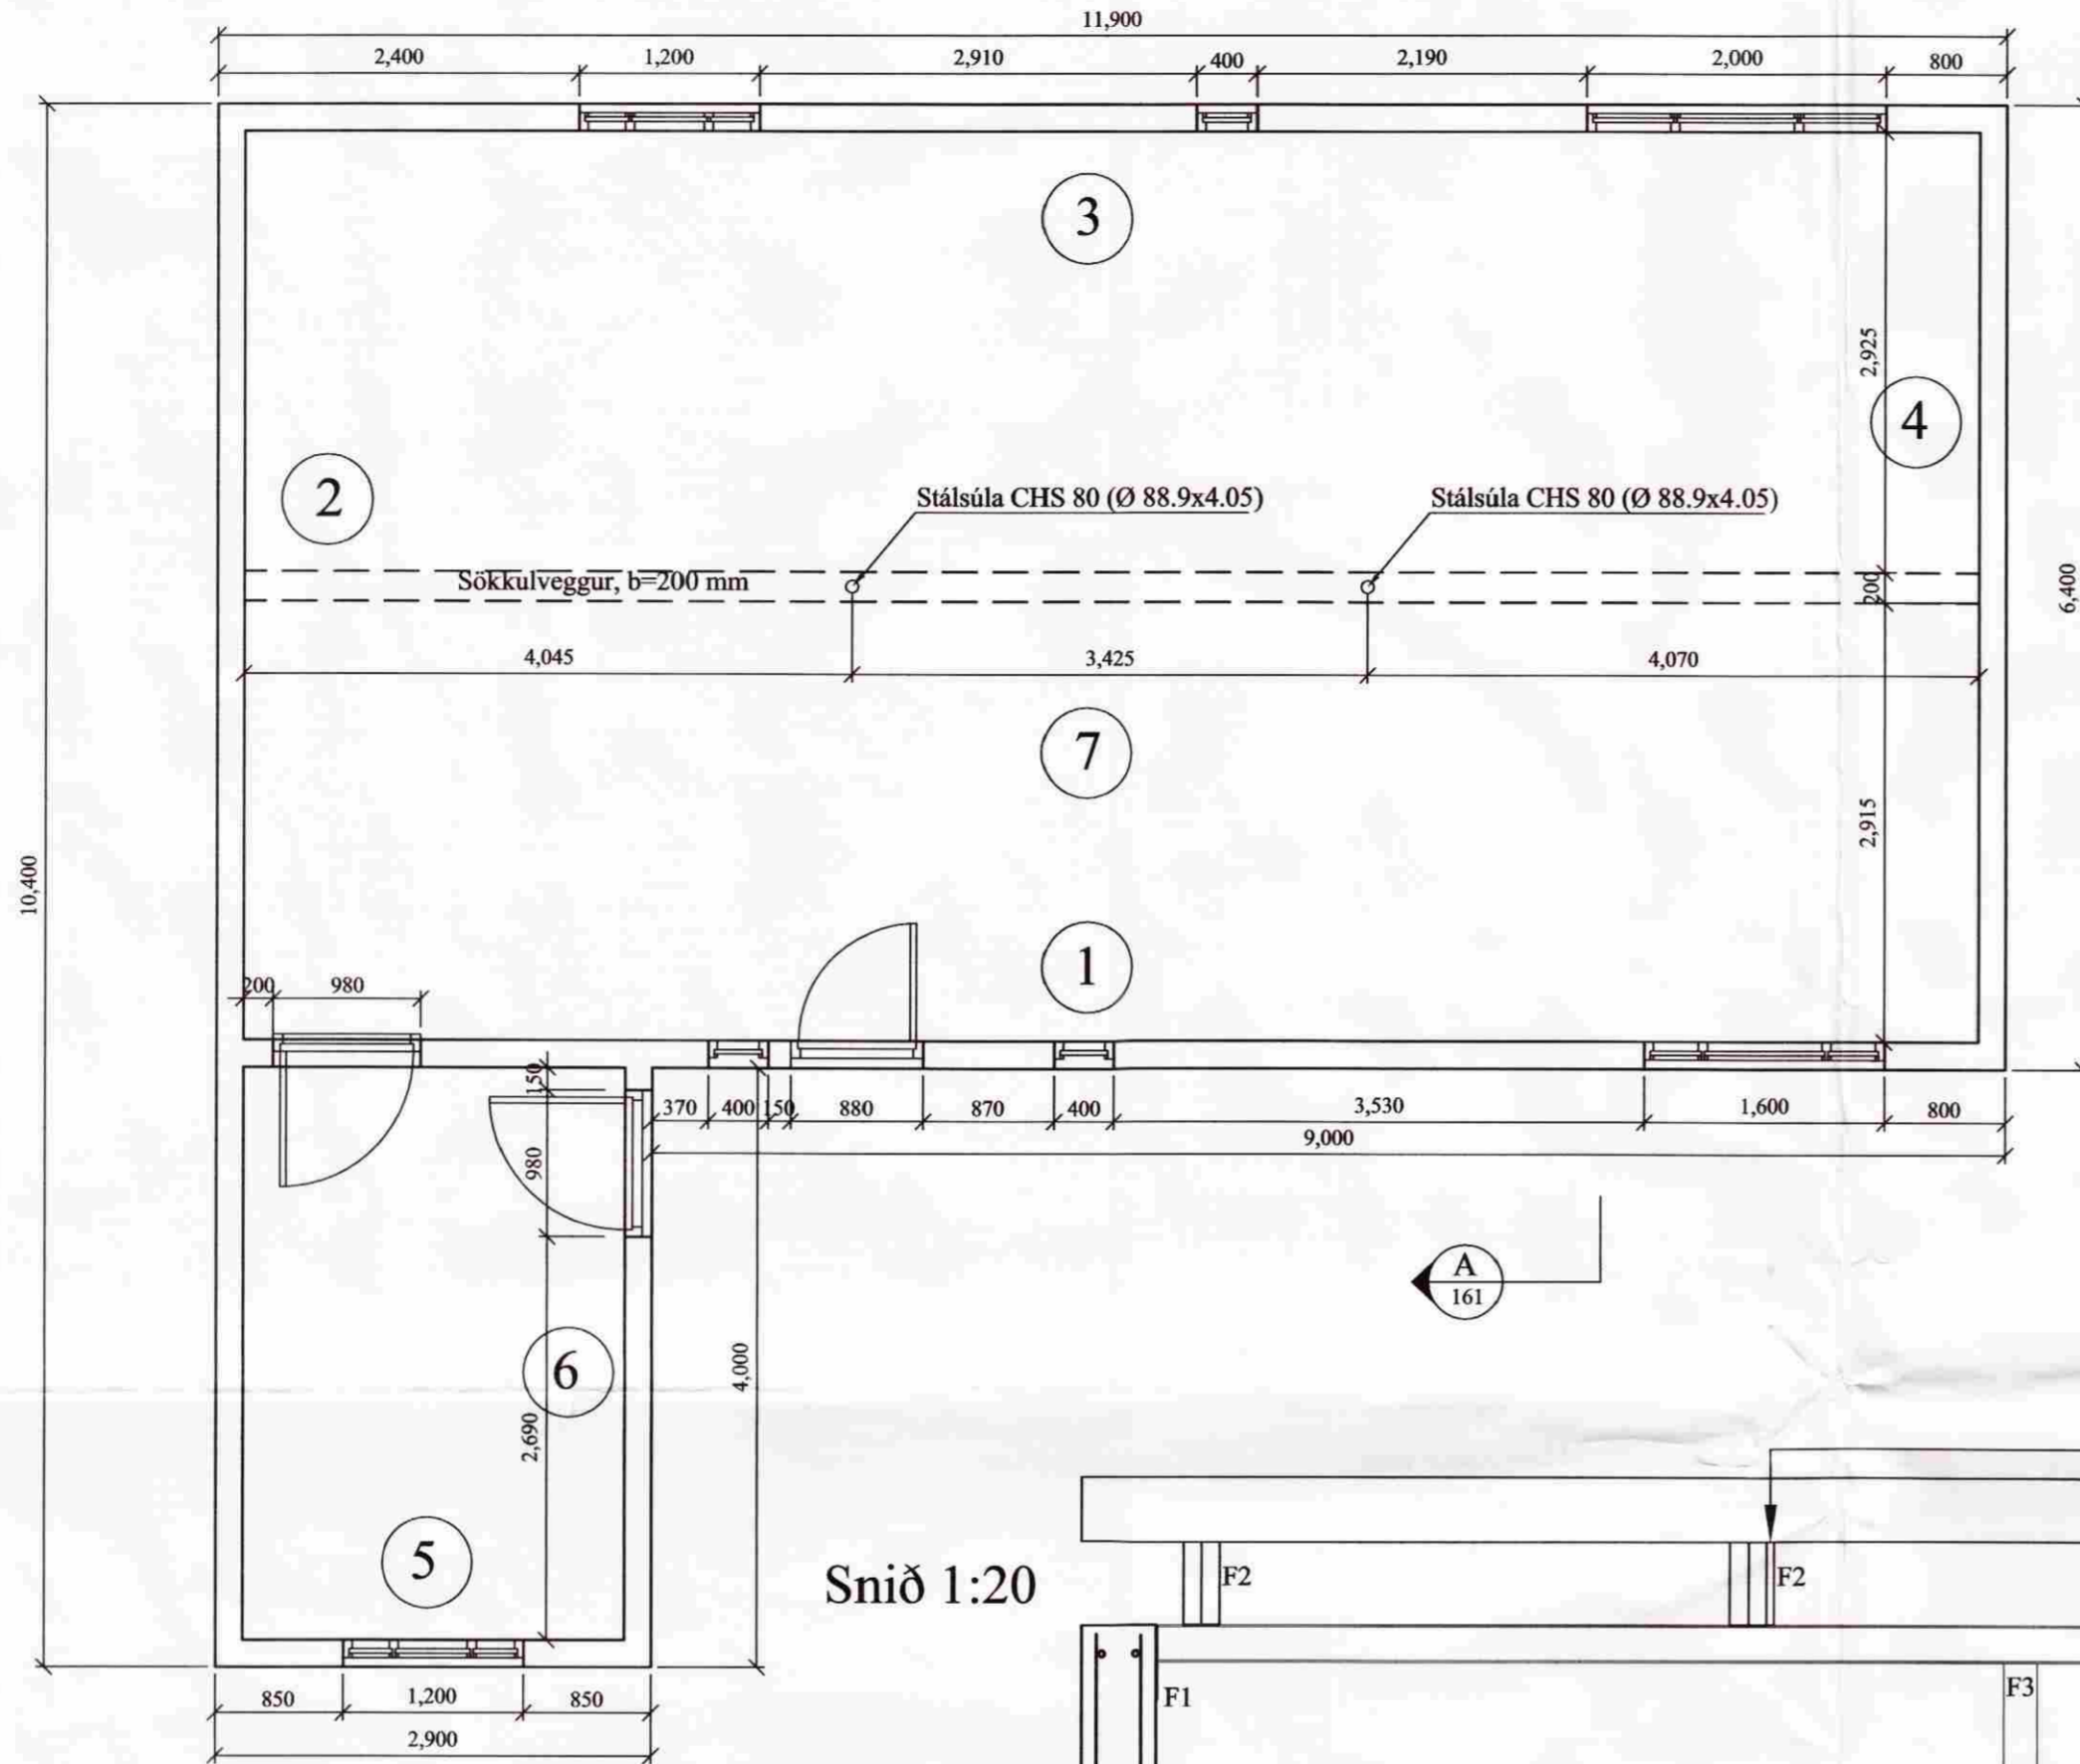

Snið 1:20

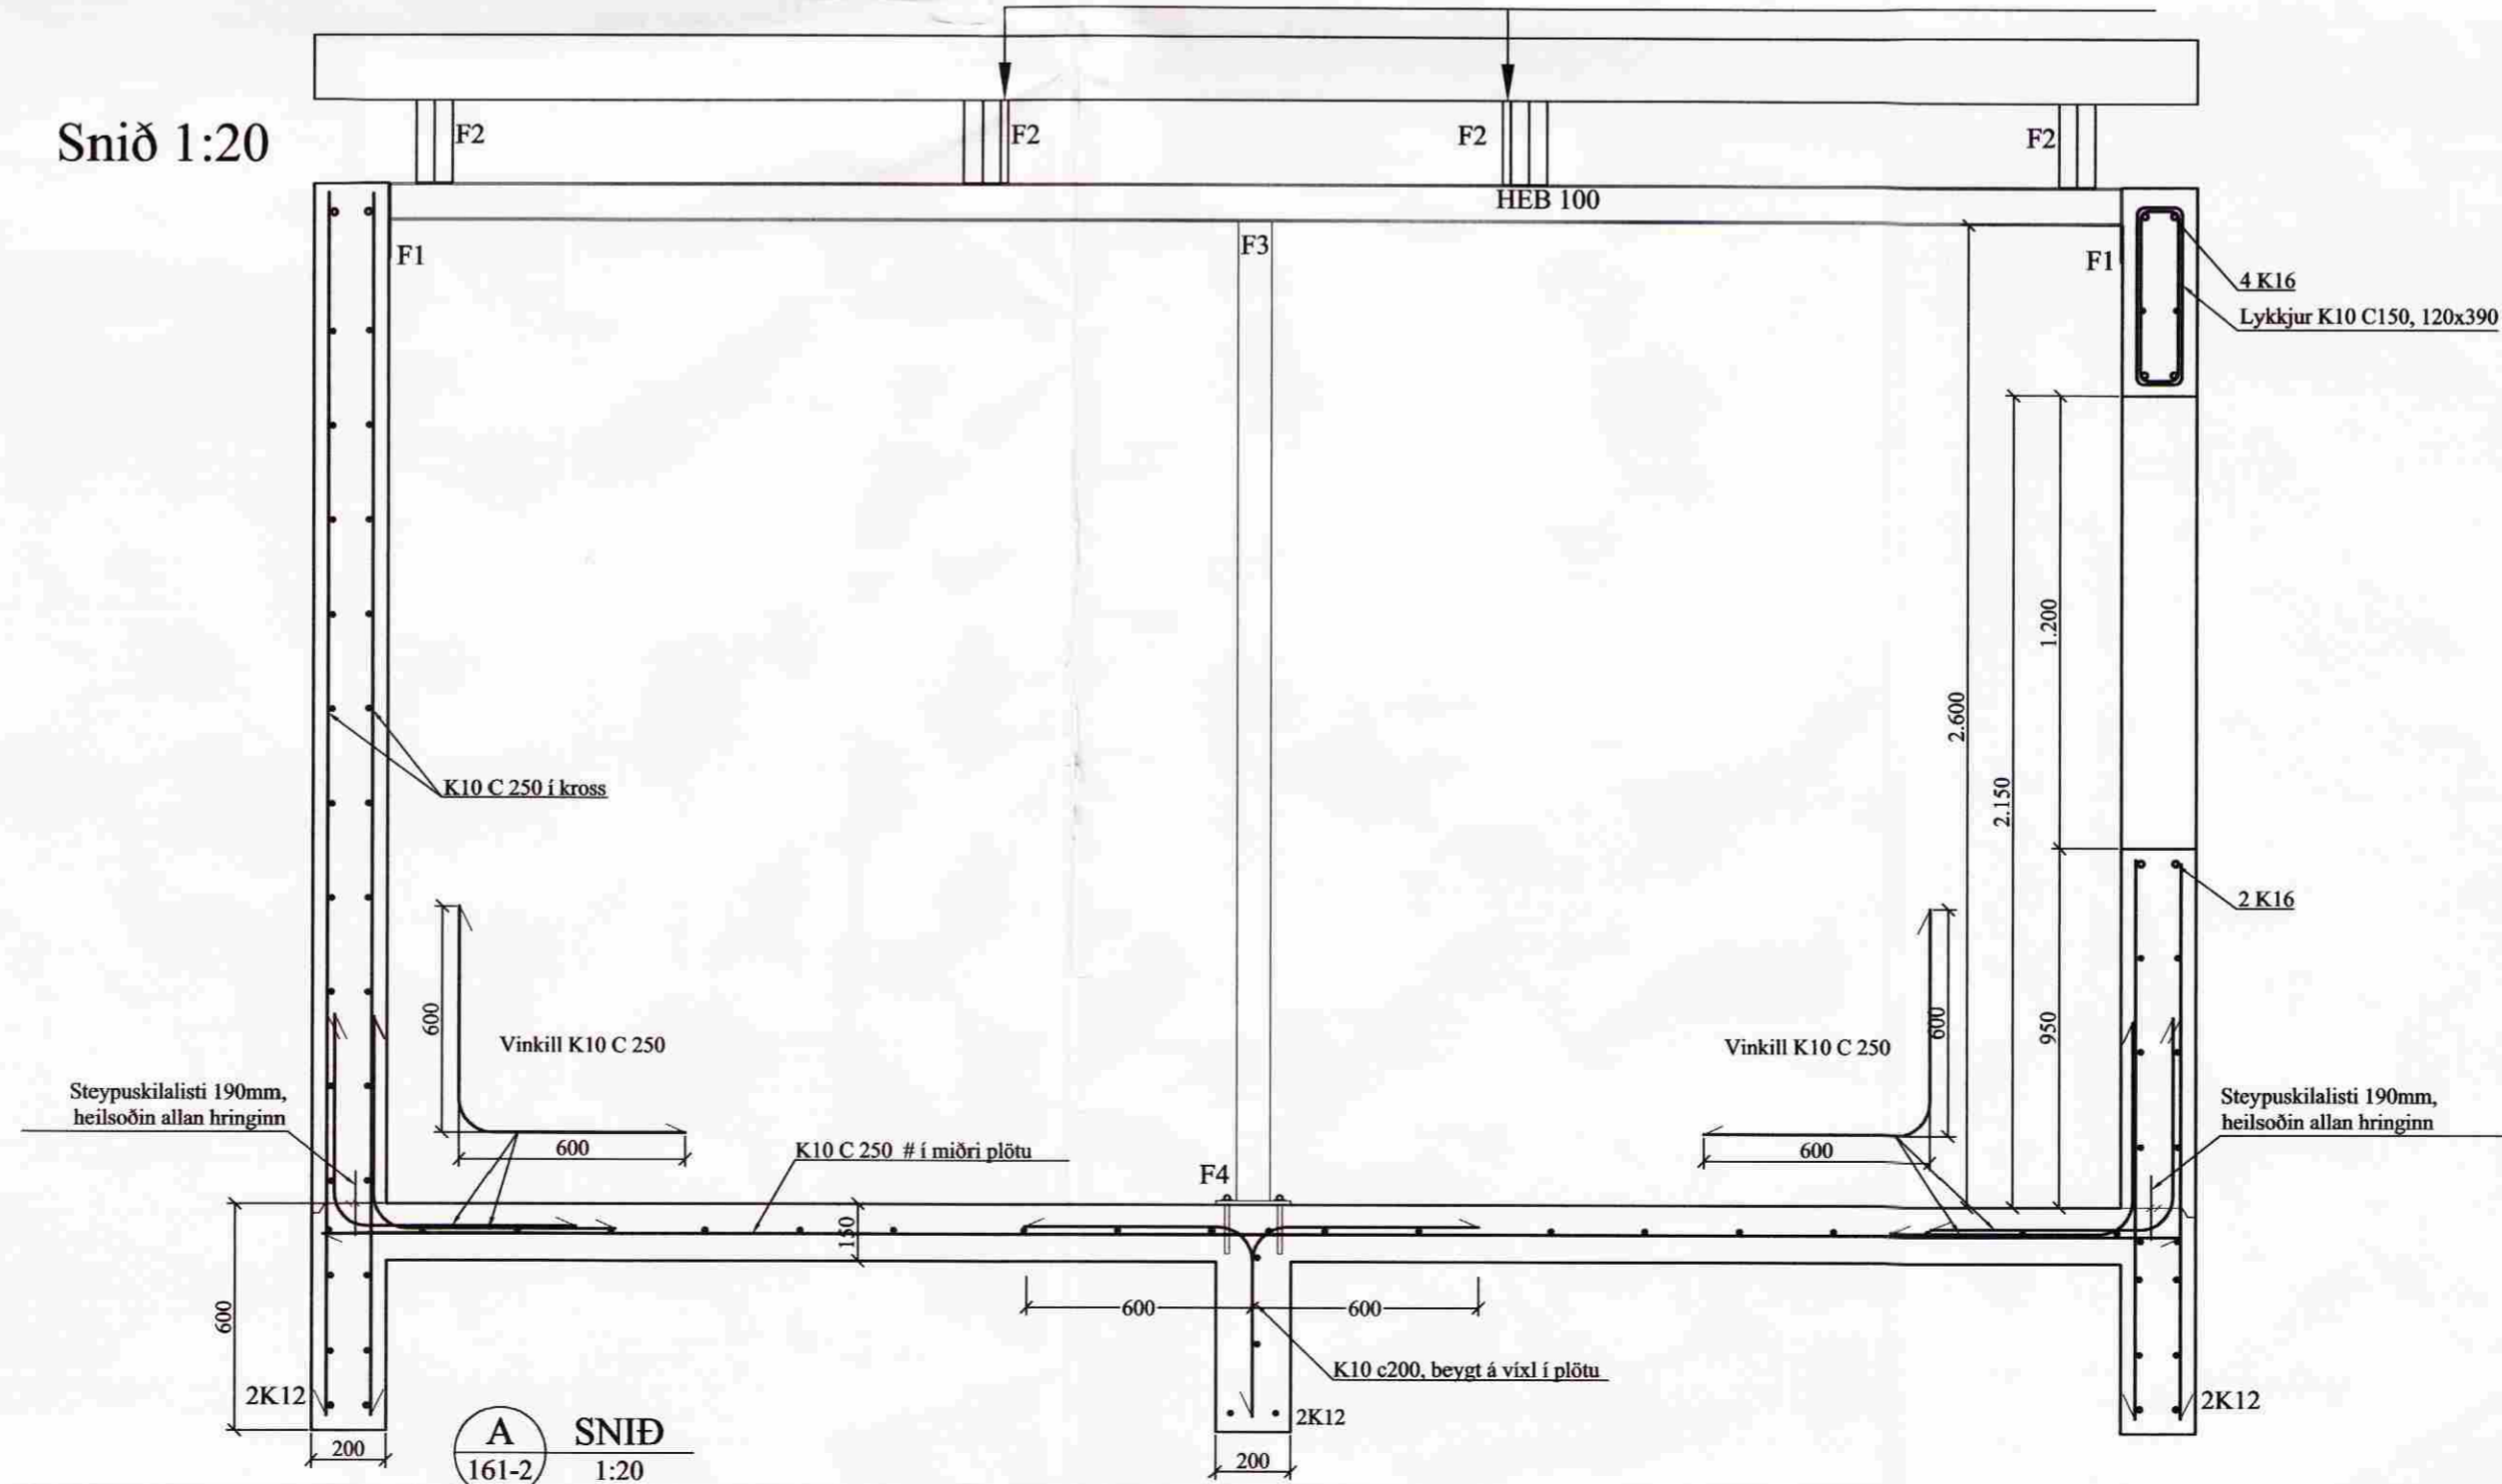

Almennt:

Öll mál skulu staðfest skv. aðalteikningum. Ef eitthvert misræmi er skulu aðalteikningar vera ráðandi, þó ber að láta hönnuði vita af misræmi. Öll mál eru í millimetrum, nema annað komi fram.

Skýringar - Steinsteypa og bendistál

Styrkleikaflokkar efnis:

Steypa: C25/30-22-S3-2b  
Bendistál: B500C

Í stað K10 C250 grindar í sökkul er heimilt að nota 6 mm net með 150 mm mósksvum. Ef það er gert skal bæta við 2 K12 steyputeinum efst í sökkul. Einnig er heimilt að nota 6 mm net með 150 mm mósksvum í stað K10 C250 grindar í plötu.

Br. nr.	Dags.	Alf.	Breyting
Ⓐ			
Ⓑ			
Brjánsstaðir - íbúðarhús Skeiðum			Teikn nr.: 161
Burðarvirki Grunnmynd sökkla/kjallara og snið			Frumstærð: A2
Dags:	15-12-05	Mkv:	1:50/20
Hann:	GBS	V.nr:	05 081
Samþ:		Teikn:	-

**VGS**  
VERKFRÆÐISTOFA  
GUÐJÓNS P. SIGFÚSSONAR EHF.  
AUSTURVEGI 42, 2.HÆÐ,  
800 SELFOSSÍ  
S: 482 2805, F: 482 3818  
NETFANG: VGS@VGS.IS

Ⓐ SNIÐ 1:20