
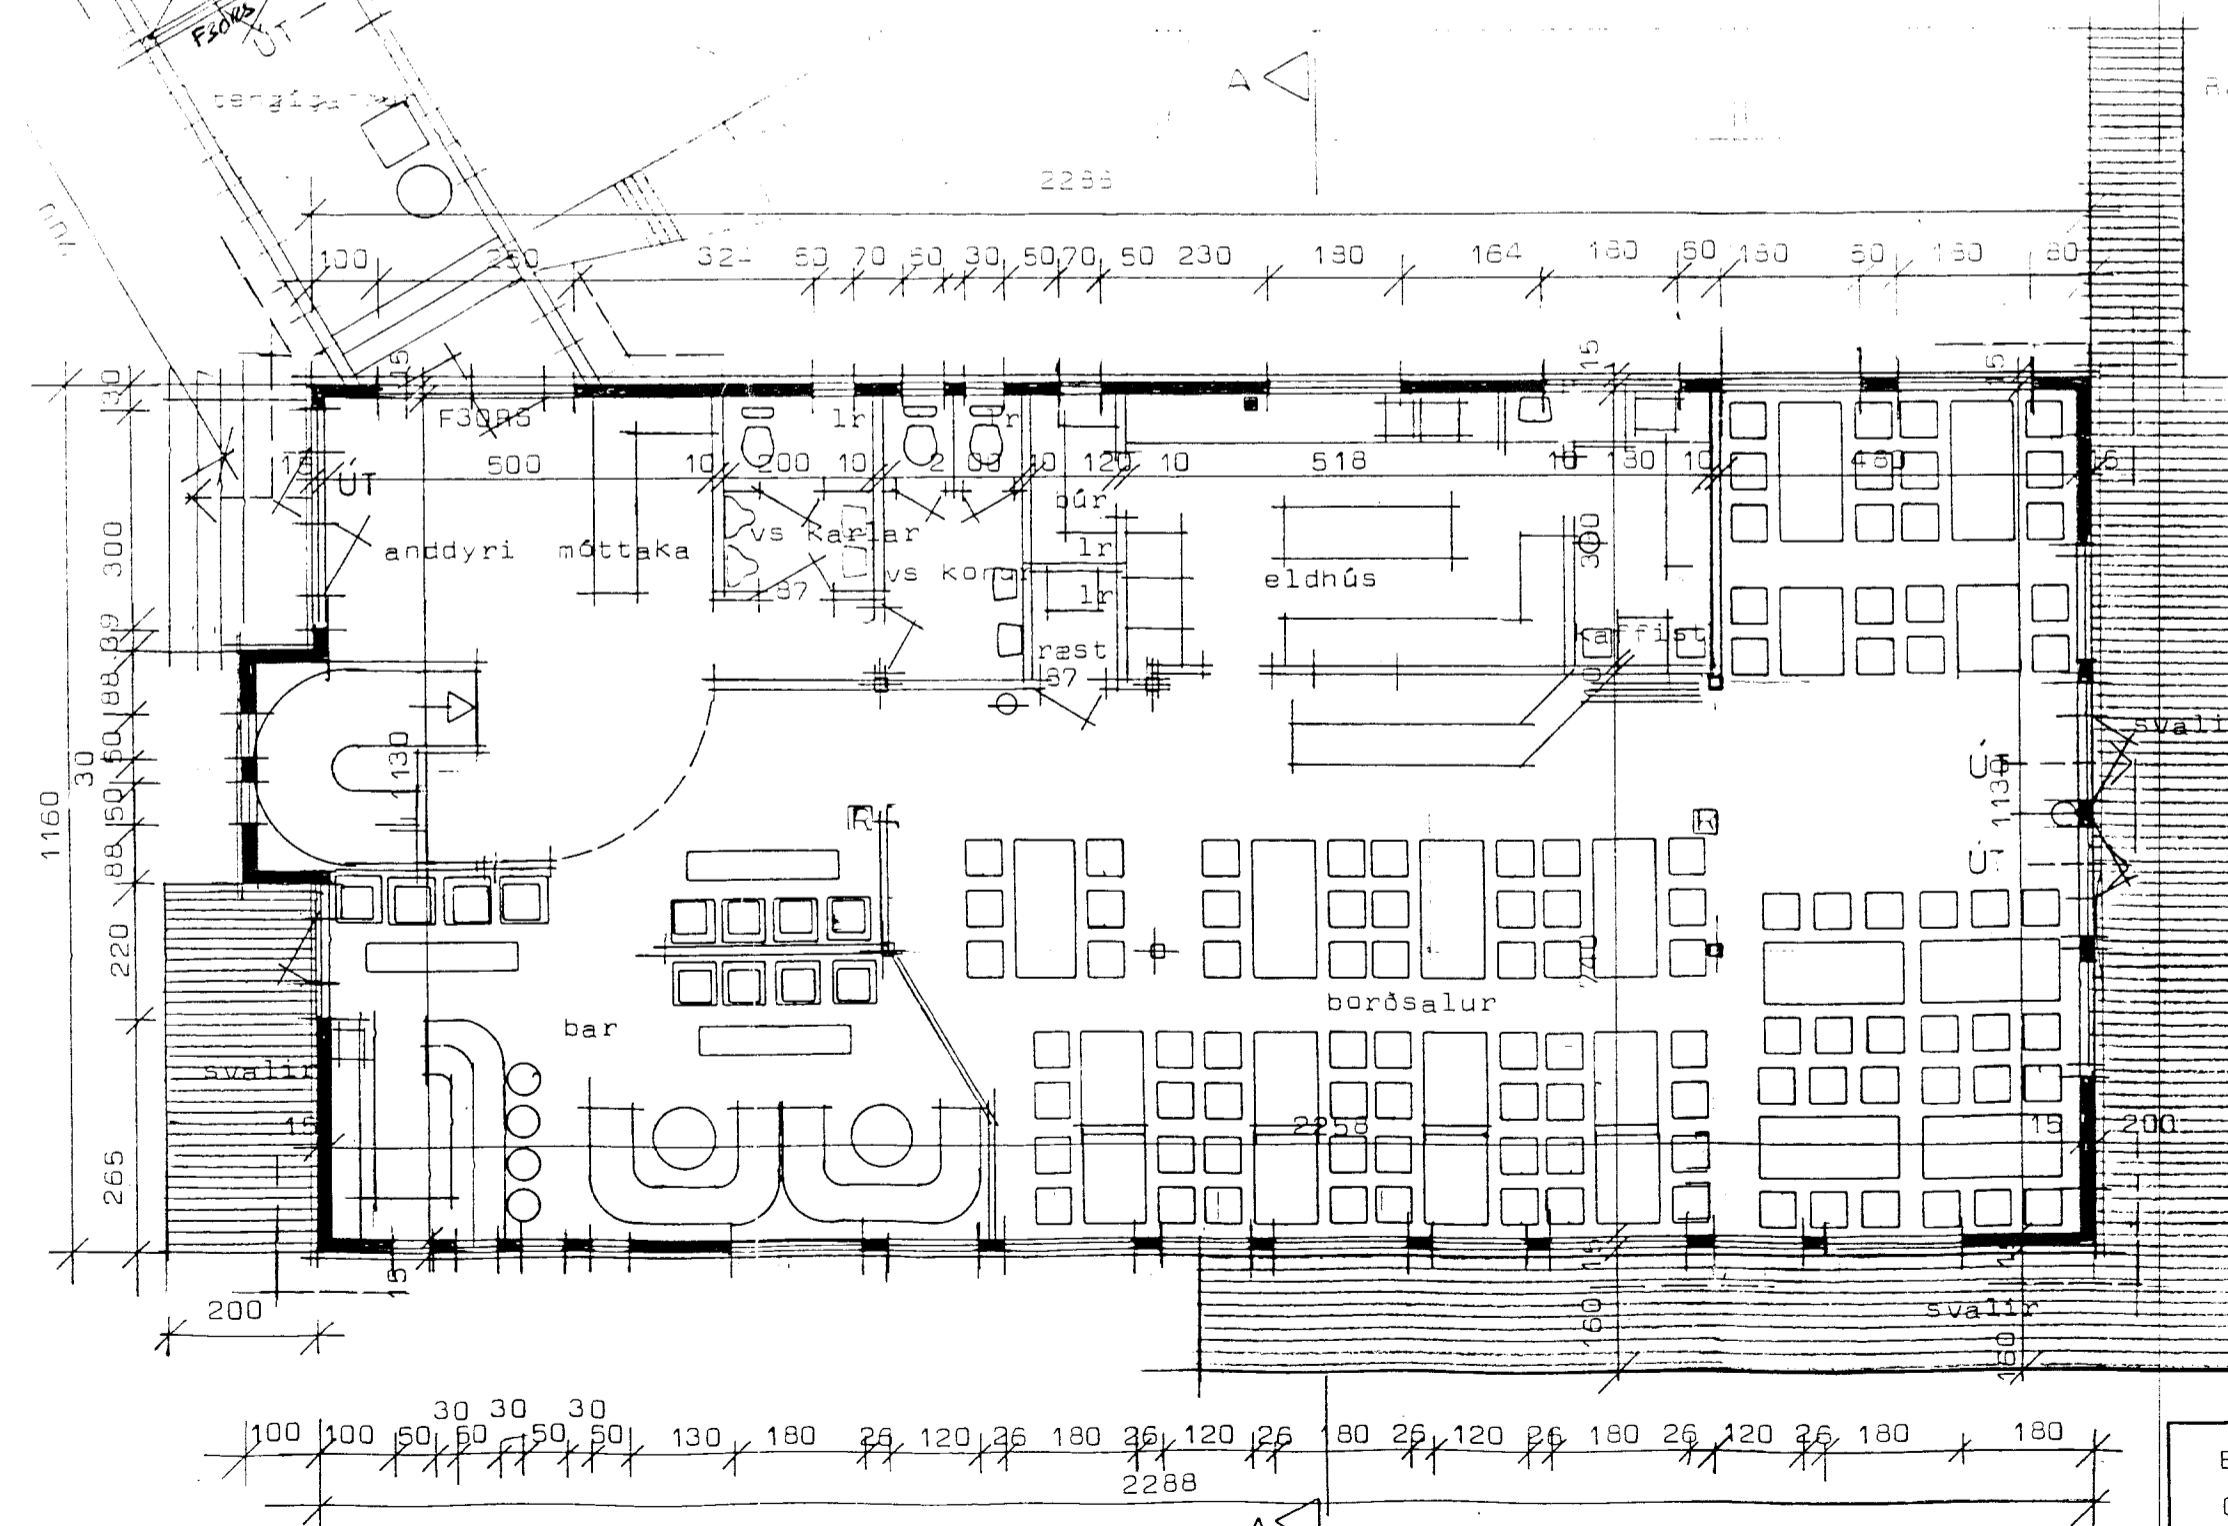
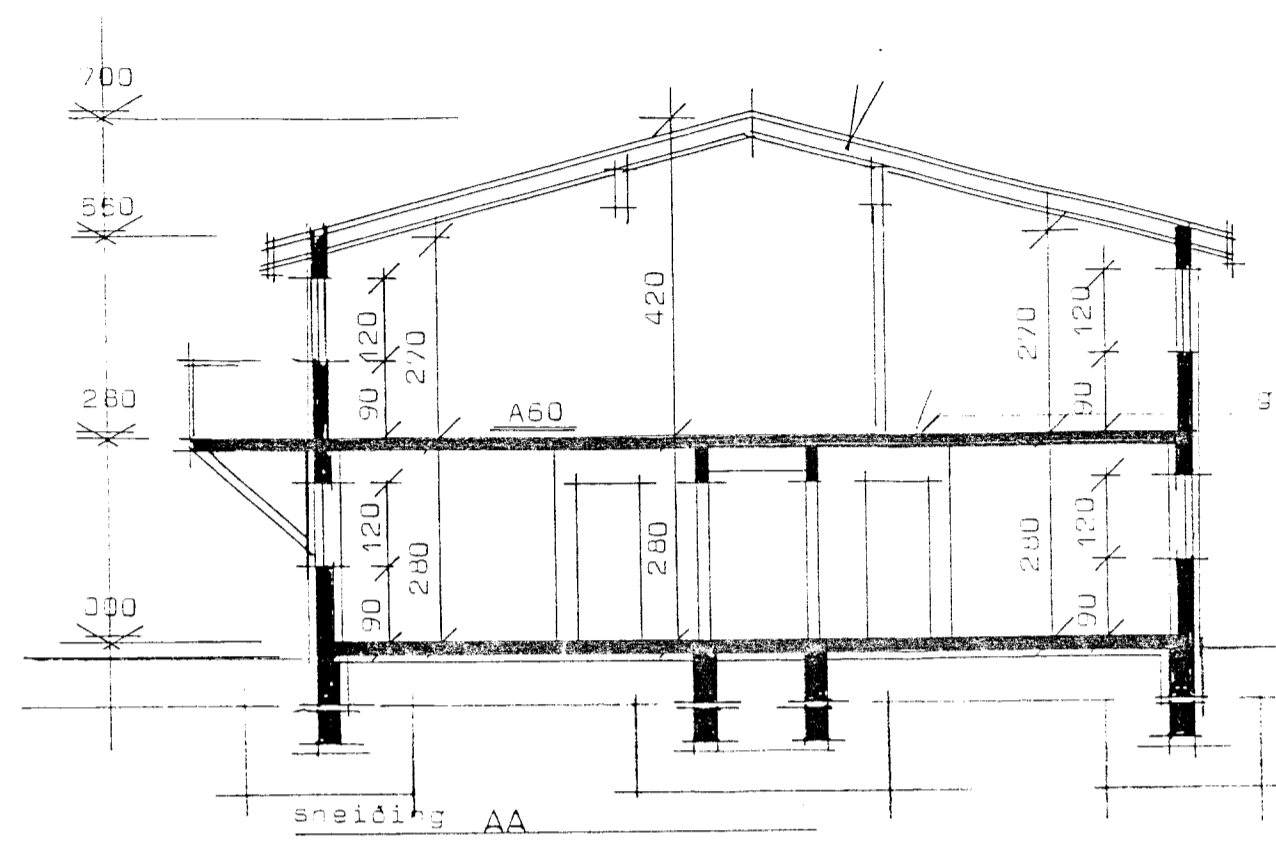



BRJÁNSSTAÐIR

Skeiðum

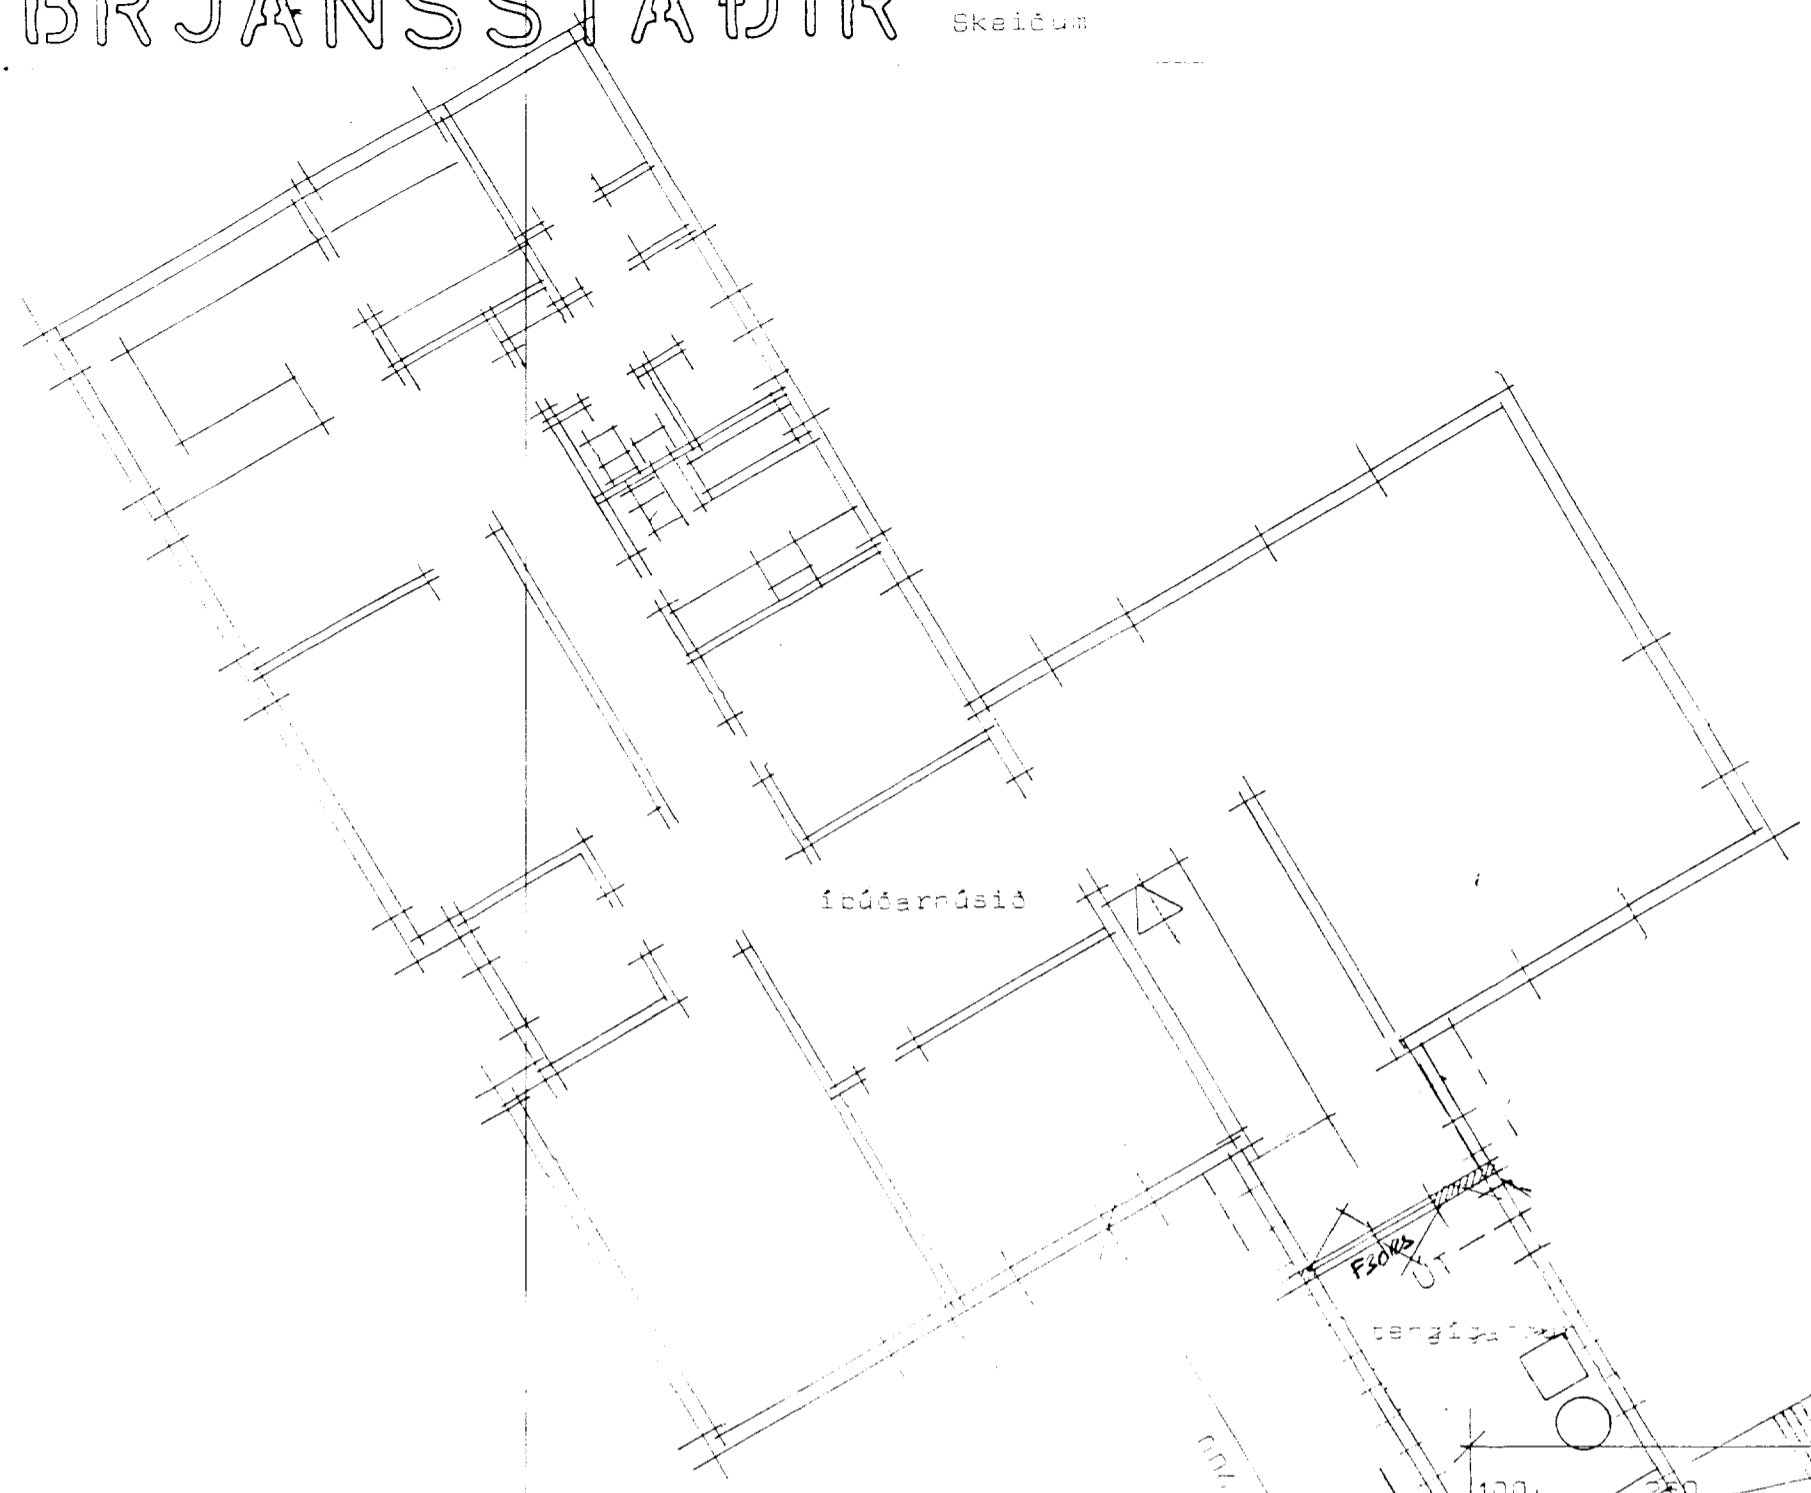

gölfur er sú sama og í föðuðarhúsi

Rampi frá e. 3. l. með á hvarfslíni 100

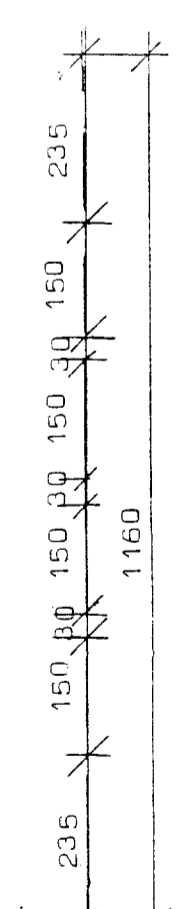

Stjórnun/Áskrifandi
SAMP
29 MAY 1997
[Signature]

TEIKNISTOFAN HÁALEITI
Sími 5536239 • Háaleitisbraut 125 • 108 Reykjavík

Brjánsstaðir Skeiðum		
Grunnmynd efri hæðar		
Dags. ág 96	Mkv. 1:100	Verk nr. 9615
<i>[Signature]</i>		

Grunnmynd efri hæðar