


Teignir
 BYGGINGARFULLTRÚ
 Samp. 2/12 '97
 SKEIDAREPPS
 H. H. Þorsteinsson

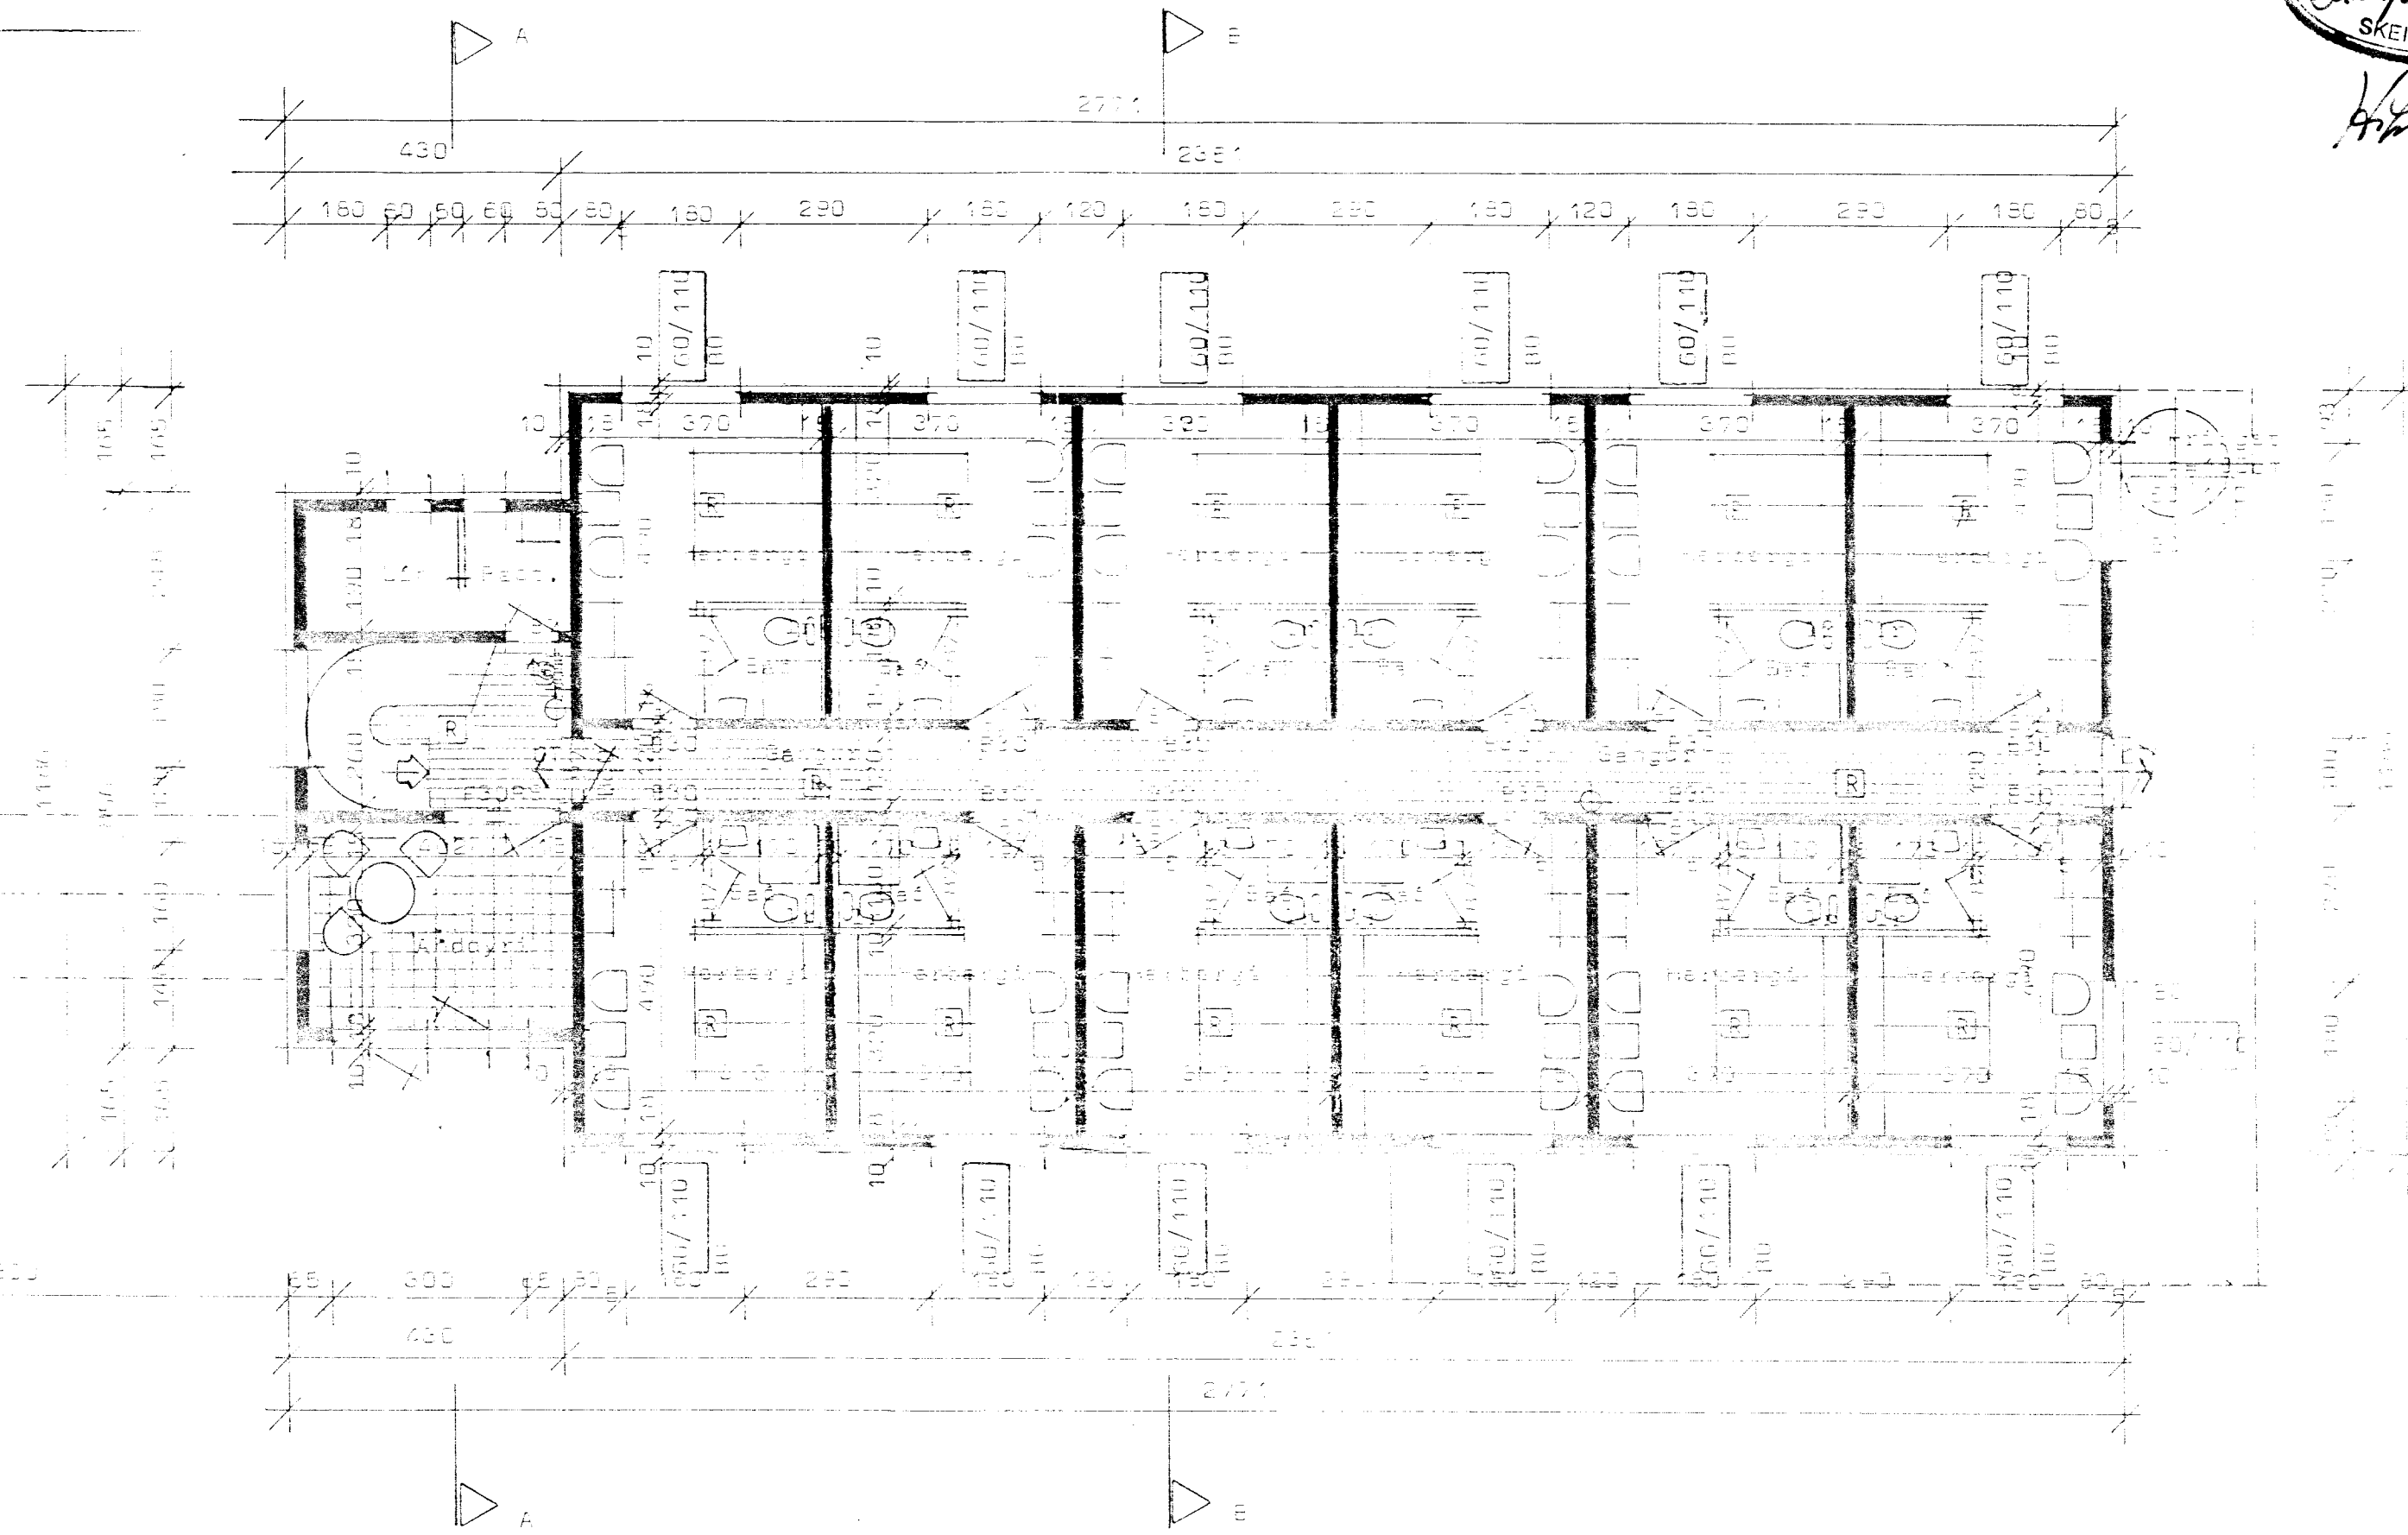

Grunnmynd 1 hæðar

Merkingar.

- Slökkvitæki
- [R] Reykskynjari
- ☉ Brunaslampa 30m.
- Neyðarútgangur
- xx/xx Björgunarop

Kólnunartölur K
 Pak 0,20 w/m²C⁰
 Gólf 0,30 w/m²C⁰
 Útveggir 0,80 w/m²C⁰ vegið meðaltal.

Flatarmál 1 hæðar 315,62 m²
 Flatarmál 2 hæðar 315,62 m²
 Heildarflatarmál 631,24 m²
 Rúmmál húss 1998,00 m³

Klæðningar veggja og lofta séu í flokki 1.
 Sjálfvirktt brunaviðvörðunarkerfi er í húsinu,
 útiljós og neyðarlýsing.
 1r merkir loftrás β100



TEIKNISTOFAN HÁALEITI
 Sími 5536239 • Háaleitisbraut 125 • 108 Reykjavík

Brjónsstaðir Skeiðum
 Grunnmynd 1 hæðar

Dags. nóv 97	Mkv. 1:100	Verk nr. 9710
--------------	------------	---------------

[Signature]