




Handwritten signature

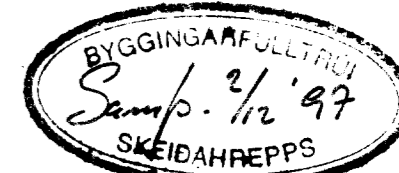

Handwritten signature: Hilmar Ólafsson

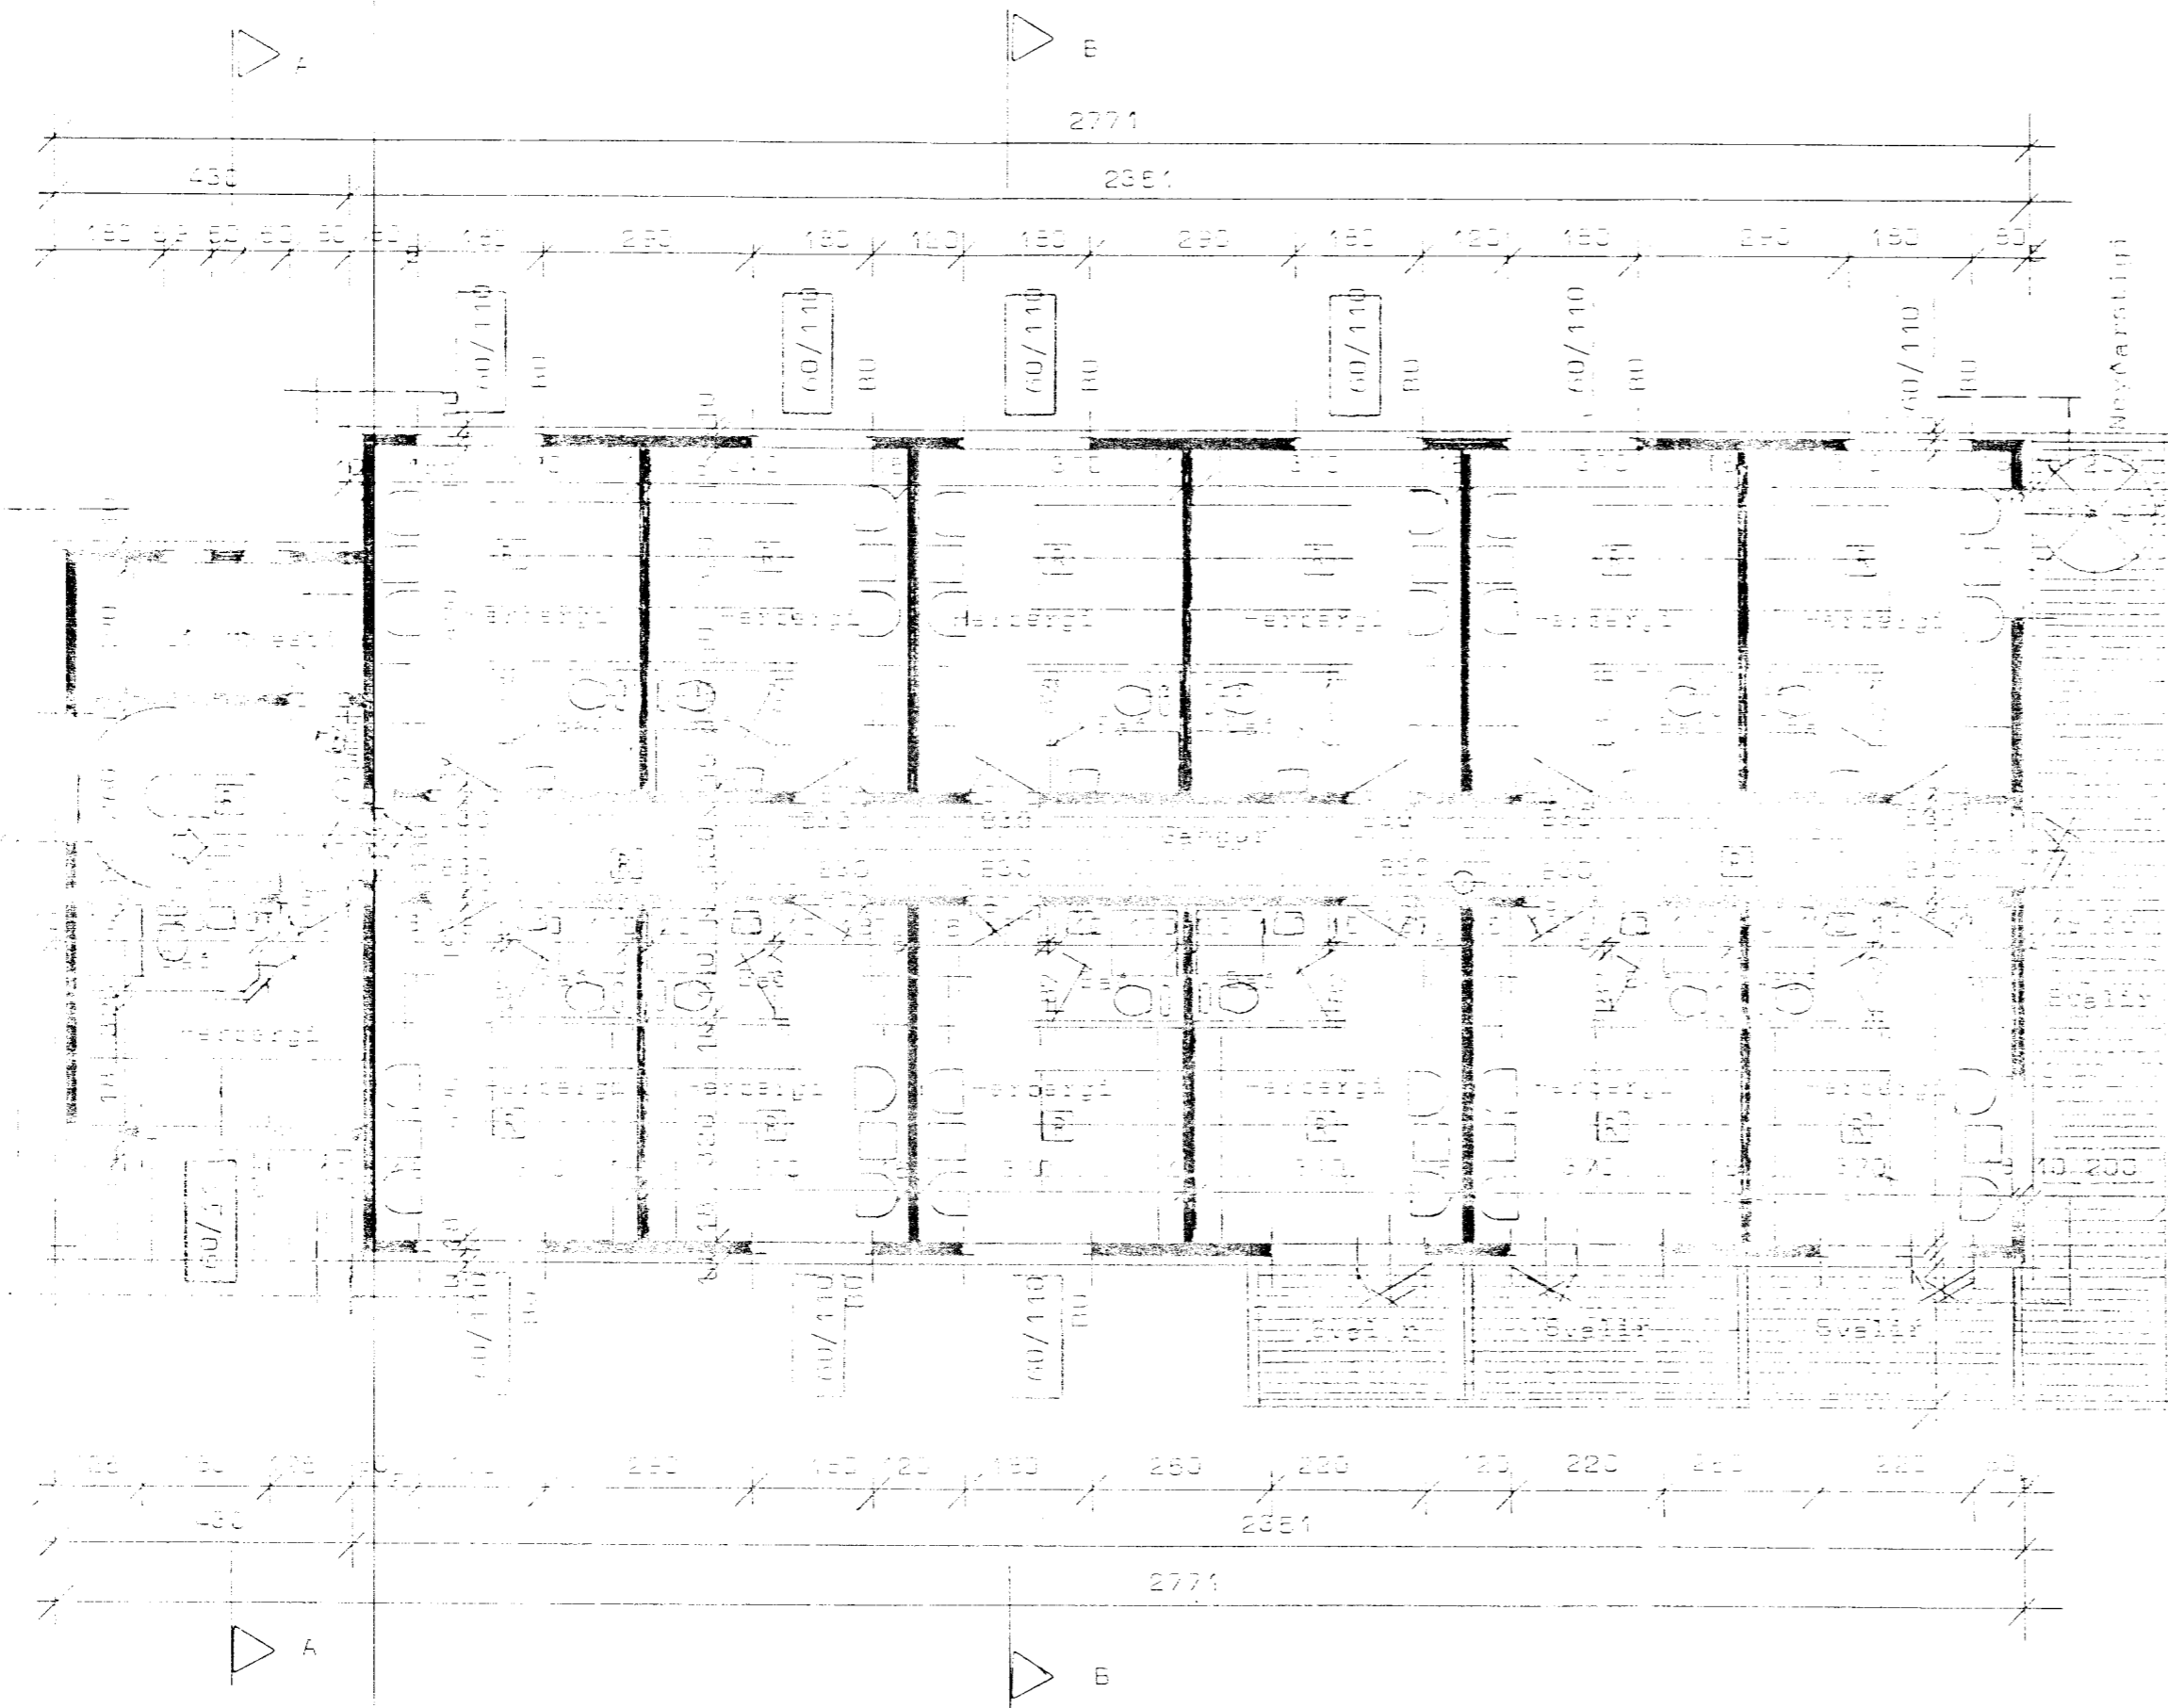

Grunnmynd 2 hæðar

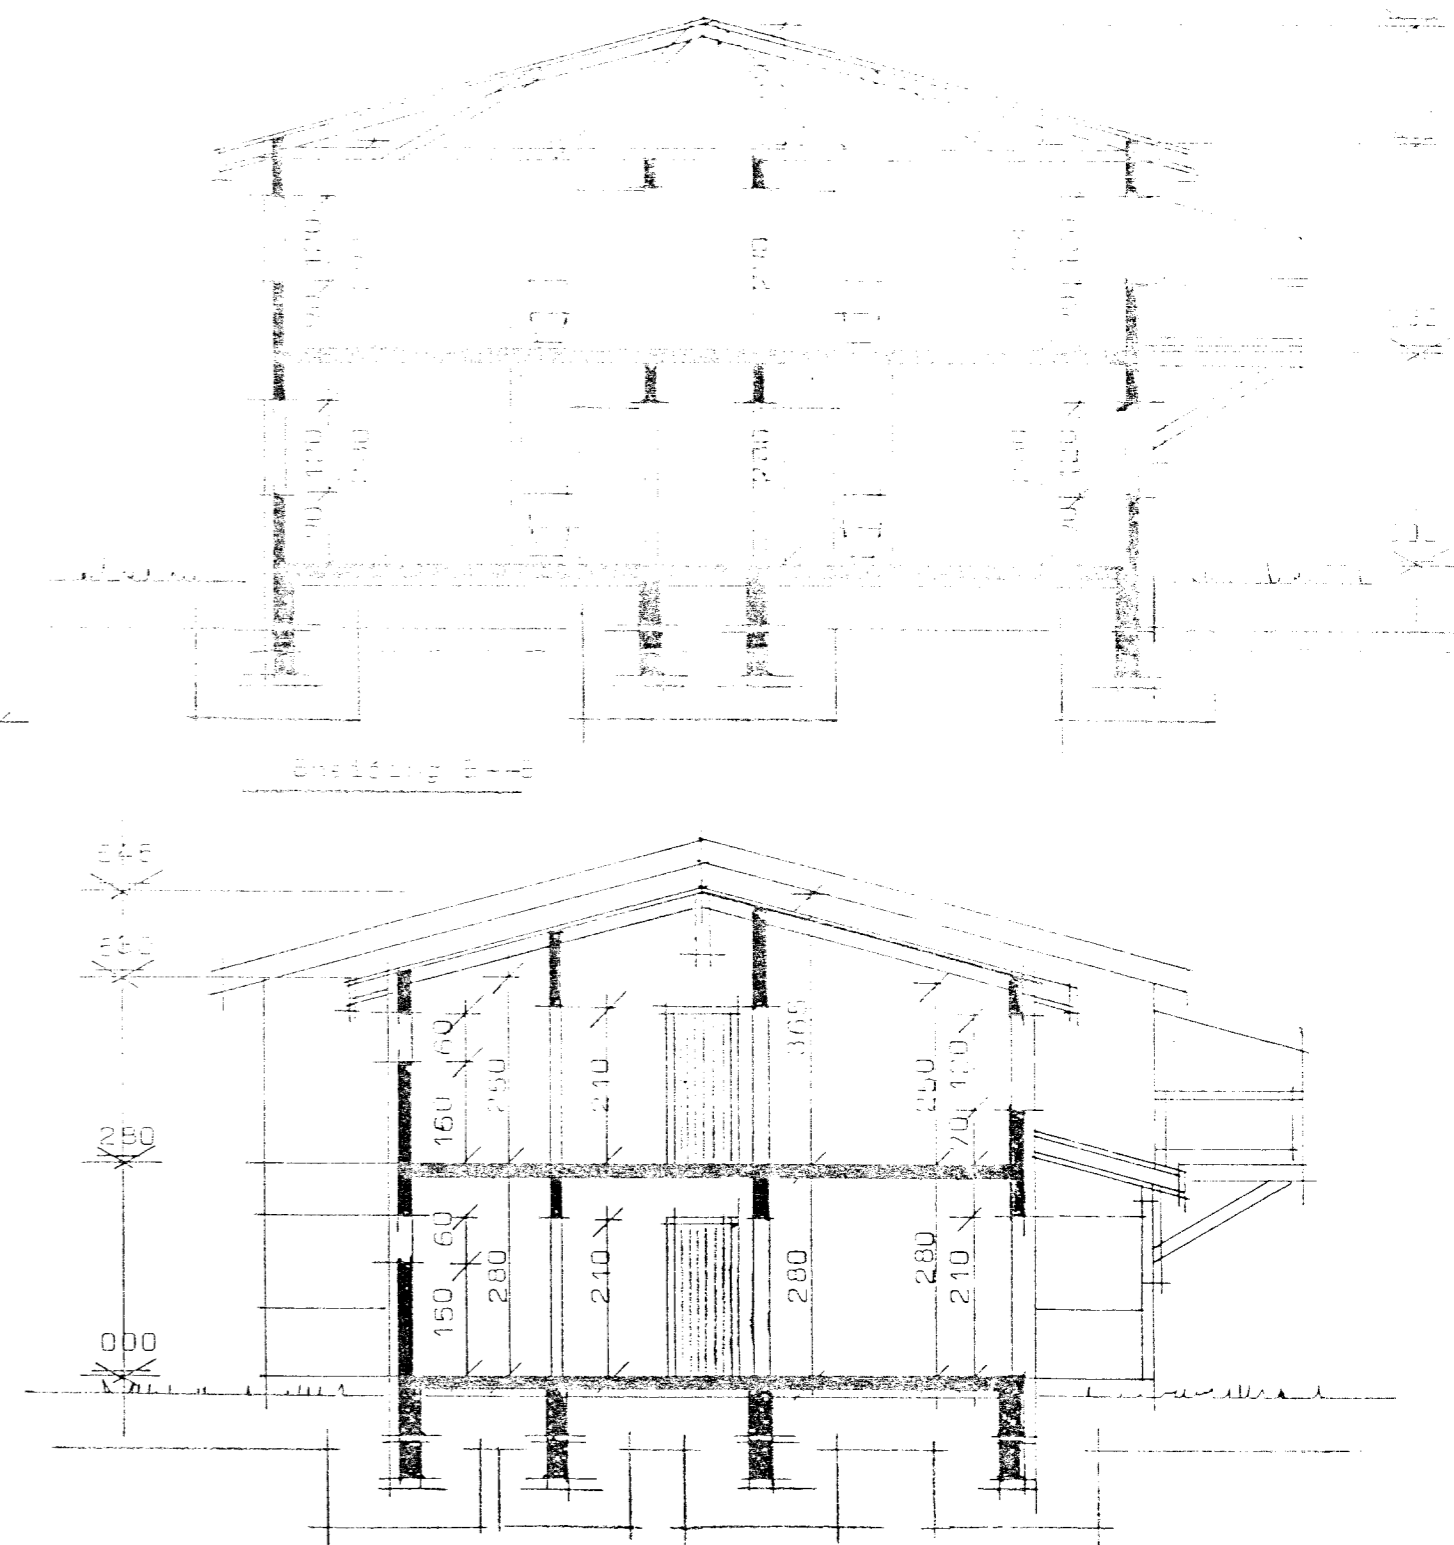

Sneiðing A--A



TEIKNISTOFAN HÁALEITI

Sími 5536239 • Háaleitisbraut 125 • 108 Reykjavík

Brjánsstaðir Skeiðum		
Grunnmynd 2 hæðar og sneiðingar		
Dags. nóv 97	Mkv. 1:100	Verk nr. 9710
<i>Handwritten signature</i>		