
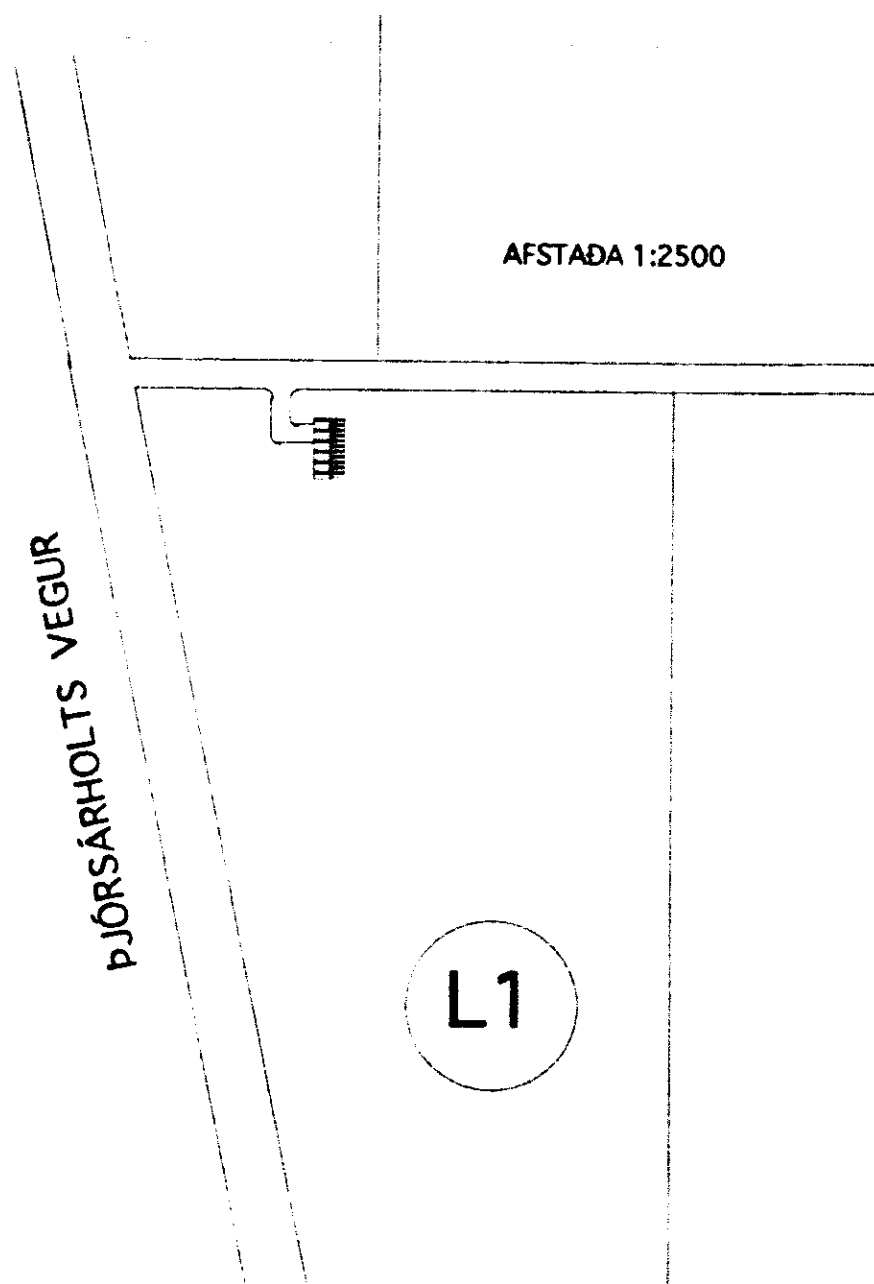


Óðinn Sigurgeirsson

*Luas Þorri Gríðsson
Lífsásmíðameistari
Grunnþræðingur*

ÖLL MÁL ERU Í MM
 INNANMÁL ERU MÍÐUÐ VIÐ INNBRÚN GRINDAR
 FLATARMÁL ÍBÚÐAR BRÚTTÓ ER 118.80 FM
 FLATARMÁL BILGEYMSLU ER BRÚTTÓ 31.28 FM
 SAMTALS BRÚTTÓ FLATARMÁL HÚSS 150.08 FM
 UM ER AÐ RÆÐA TIMBURHÚS Á STEYPTUM SÖKKLI MEÐ STEYPTRI BOTNPLOTU
 BÍLSKÚR ER ÁFASTUR, EN MILLI HANS OG ÍBÚÐARINNAR ER ELDVARNAR VEGGUR B 60
 BURÐARGRIND HUSSINS ER ÖLL ÚR TIMBRI FEST SAMAN MEÐ NOGLUM BOLTUM OG GATAPLÖTUM
 YTRI KLÆDNING ER VIÐURKENNDÆDNING ÞÁ LOFTBÍL
 SÍÐAN VINDÞÉTTING OG SVO STAFIR FÝLLTIR MEÐ STEINULL
 ÞVÍ NÆST RAKASPERRA OG ÞÁ LAGNAGRIND OG INNRI KLÆDNING.

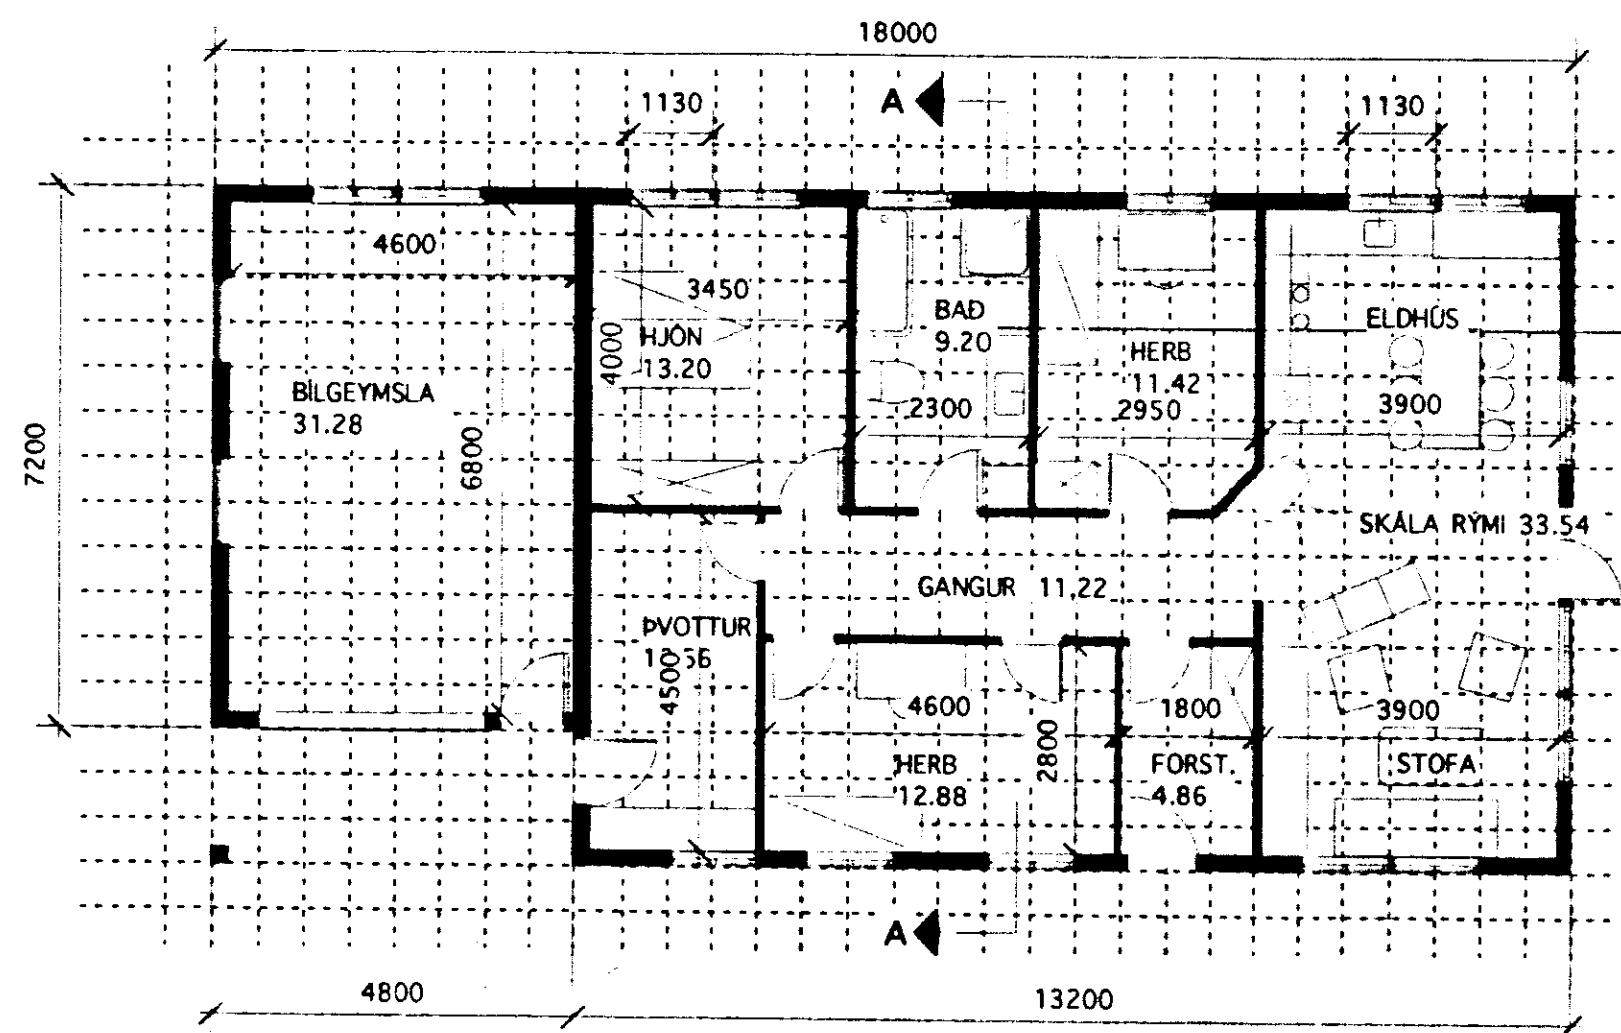

SMÁBYLI VIÐ ÁRNES GNÚPVERJAHREPP	
ÍBÚÐARHÚS Á LÓÐ L1.	
ÚTLIT GRUNNMYND OG AFSTAÐA	
MKV 1: 100	24. 05.98. ÓÐINN SIGURGEIRSSON

Óðinn Sigurgeirsson