





GRUNNMYND AF ÞAKI
M.=1:100

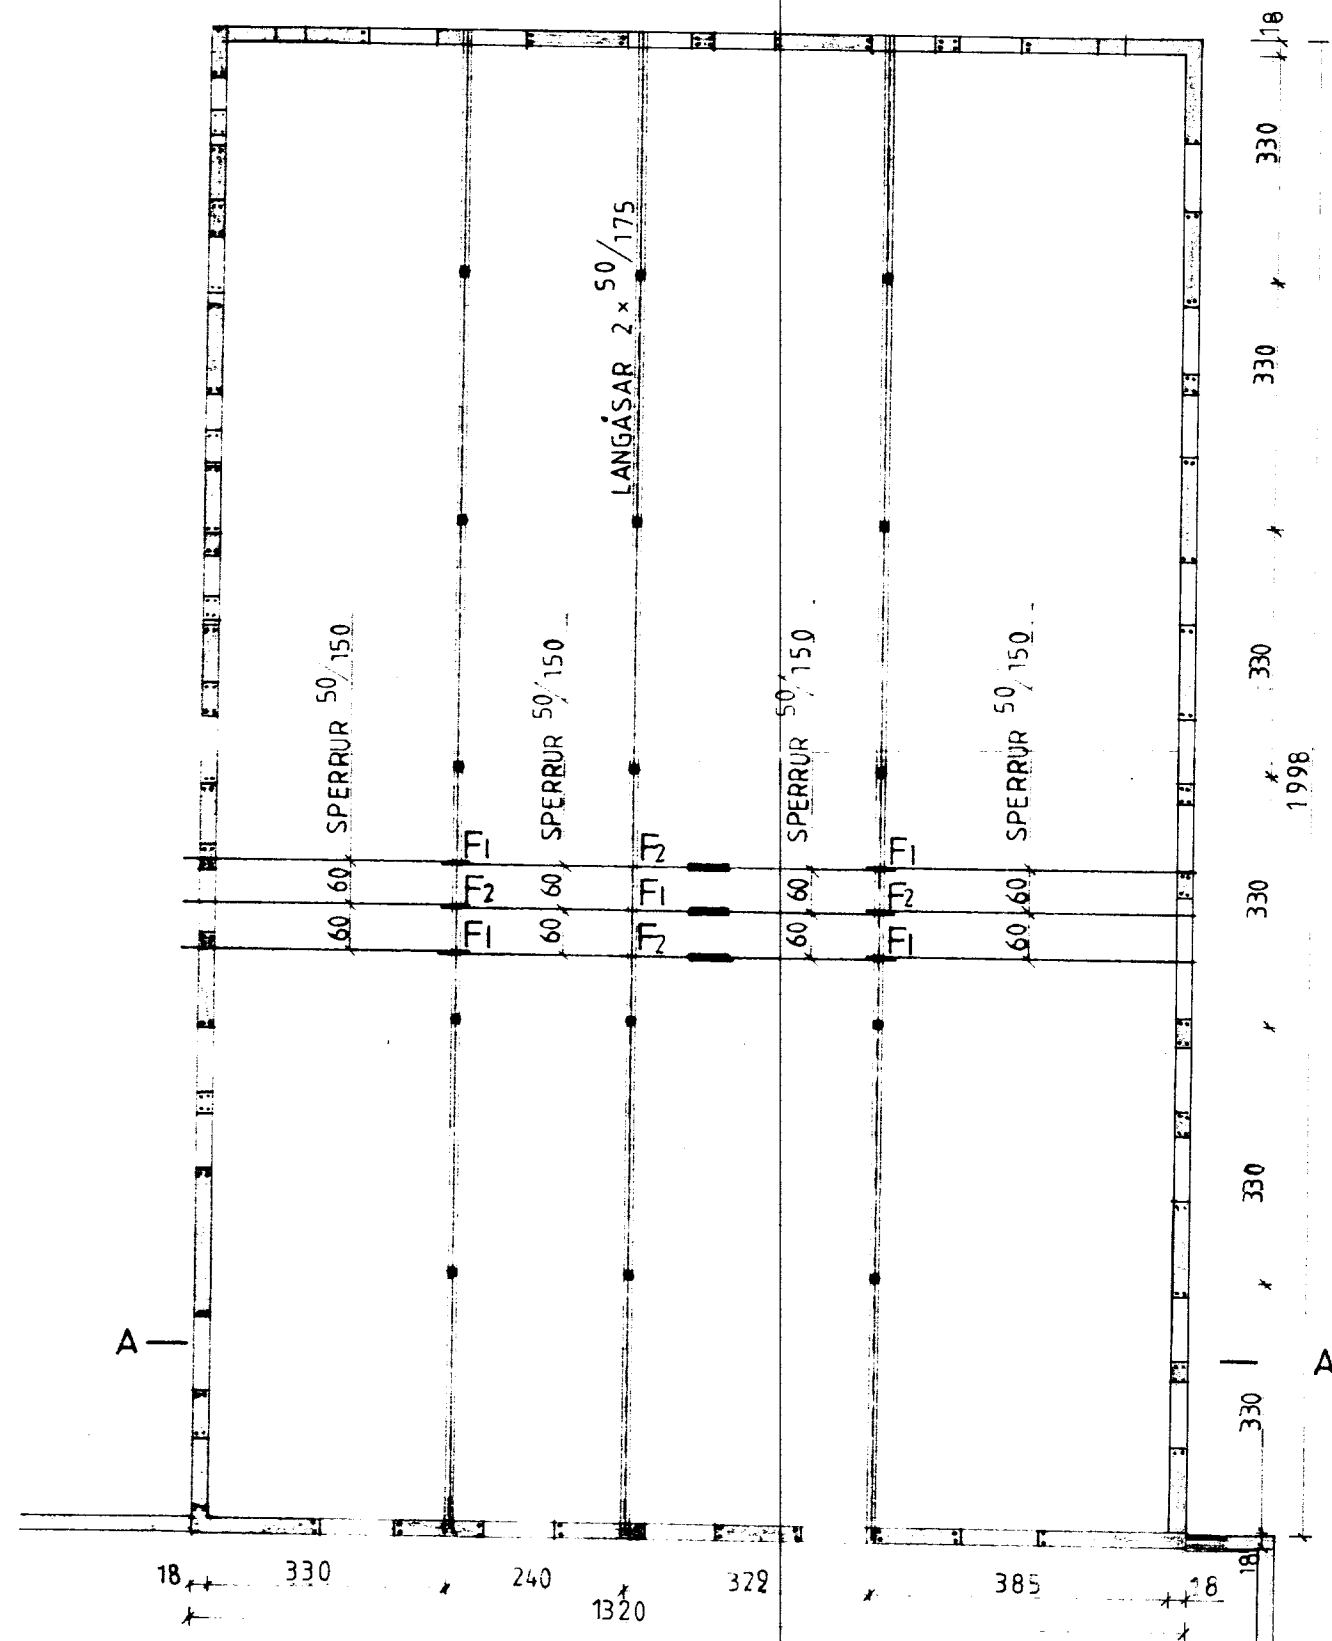

ÞVERSNIÐ A-A
M.=1:50

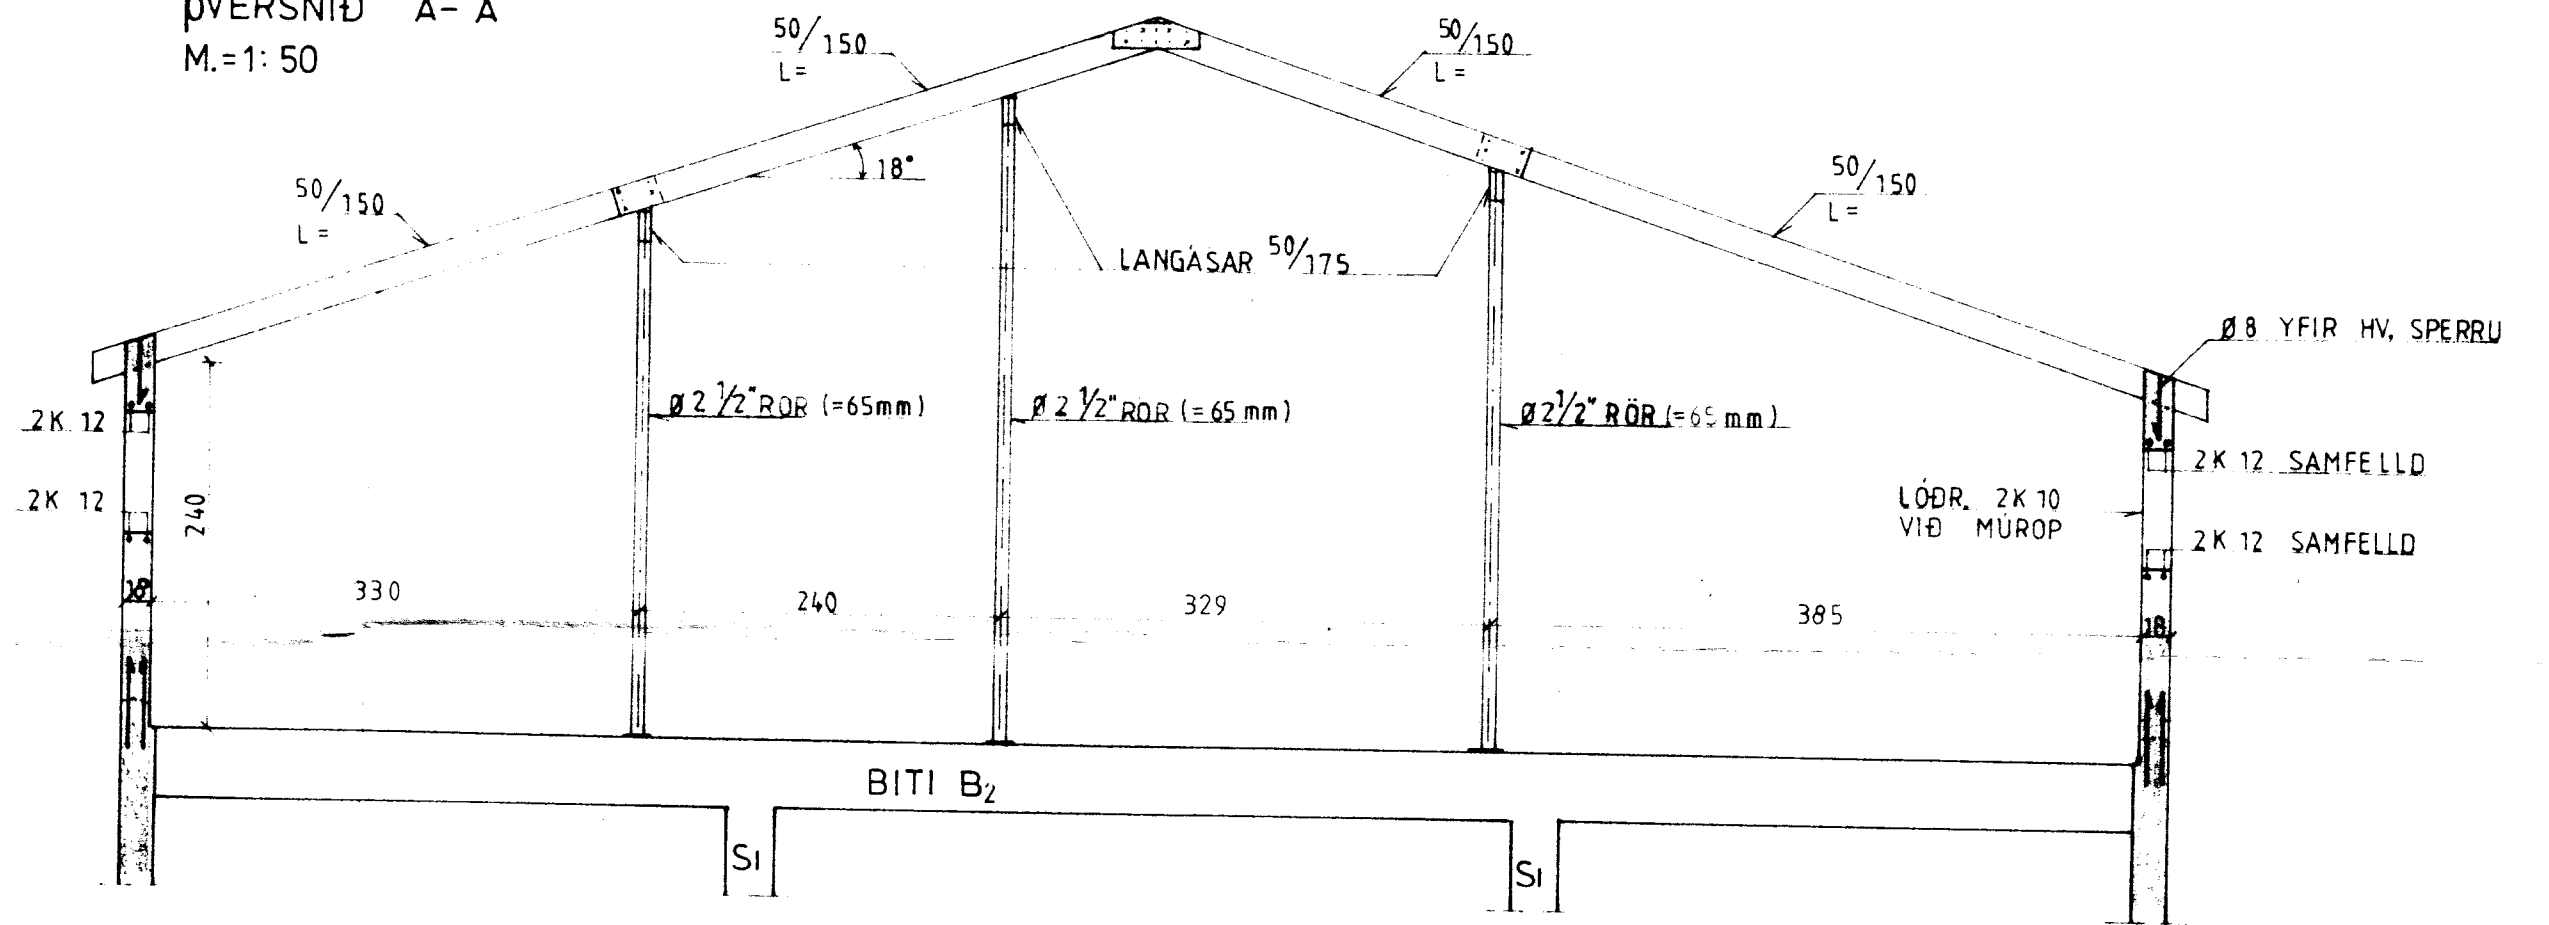

LANGÁS
M.=1:10

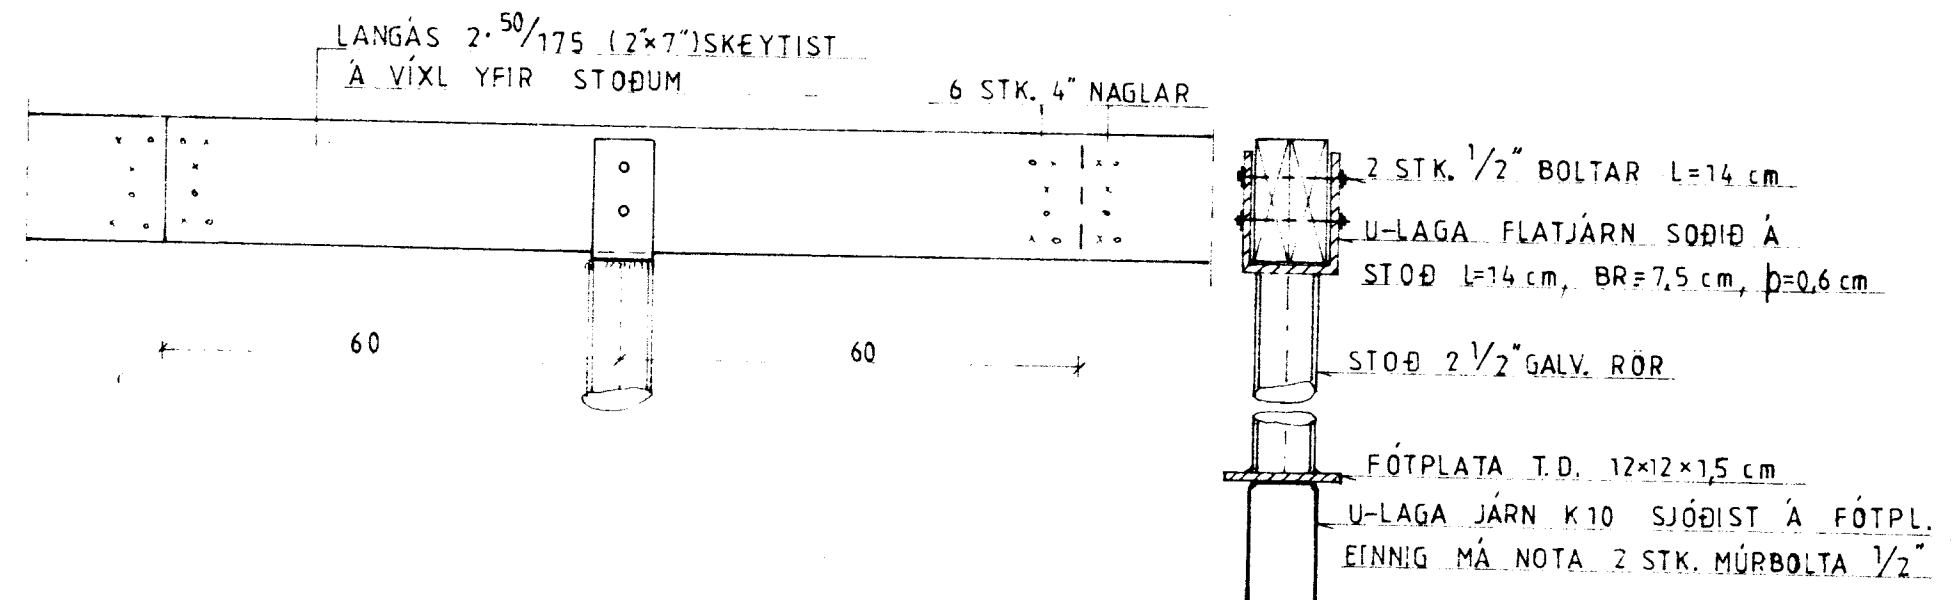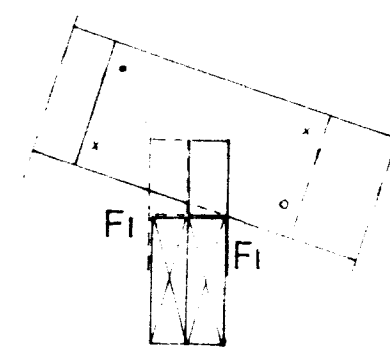

F1 ALHLIDA UNIVERSAL BME TENGLJARN
2 STK. Í HV. FEST. 3.40/50 NAGLAR Í HV. FLANS
F2 2 2 STK. 4" F1 OG F2 KOMI Á VÍXL

BL BYGGINGASTOFNUN LANDBÚNADARINS
LAUGAVEGI 120. REYKJAVÍK. SÍMI 25444
EFRI-BRÚNSVELLIR SKEIDAHR. ÁRN.
BURÐARÞ.: GRUNNMYND AF ÞAKI OG ÞVERSNIÐ

TEIKN. NR. 6
BREYTT FRÁ
MÆLIKVARÐI 1:50 1:100
DAGSETNING MAÍ 1984
TEIKNAD

S. Þ. Þorvaldsson