




Skipulags og byggingarfræðingafélagið BSC
 Yfirlit
 02.05.2014
 Byggingarfulltrúi

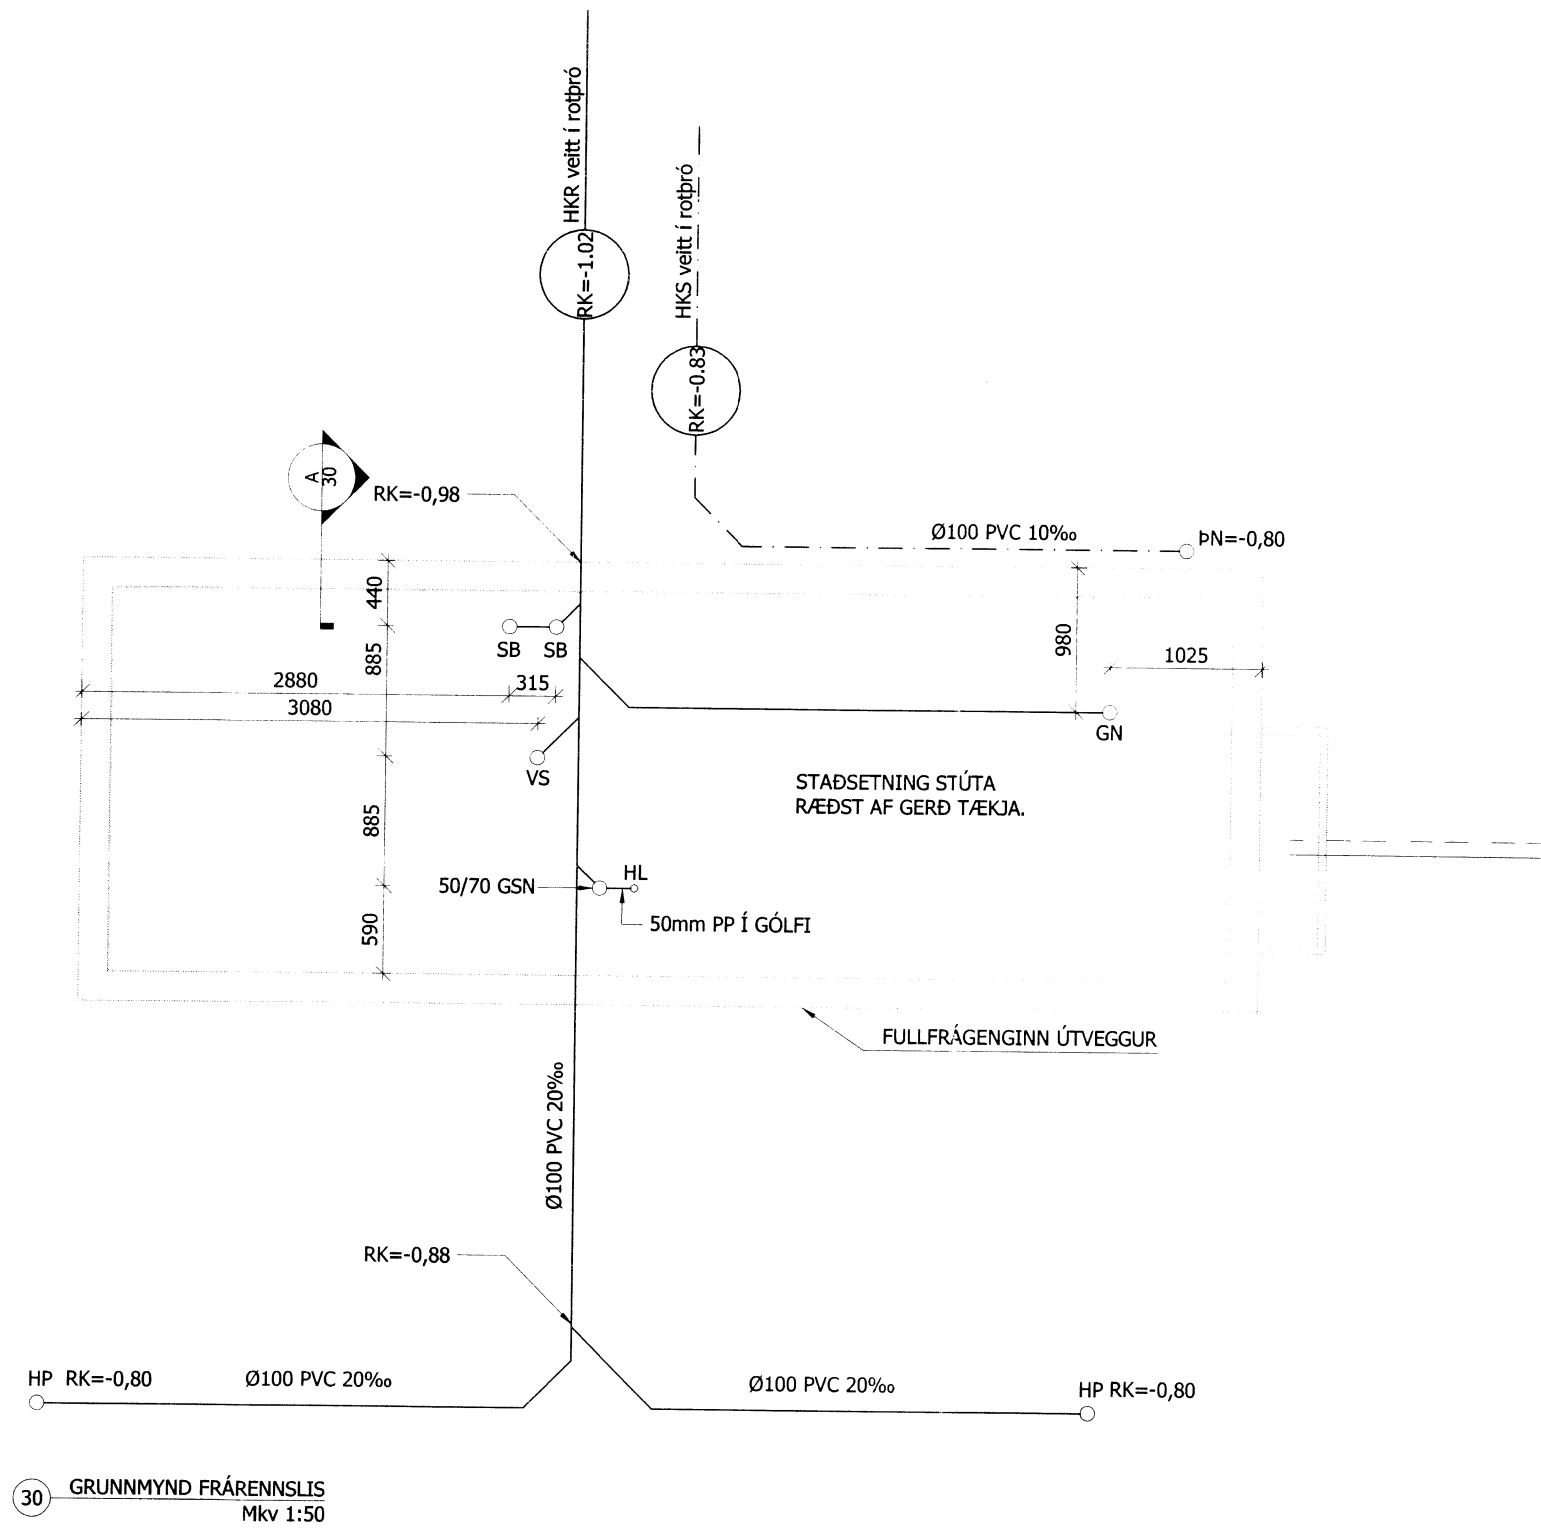

30 GRUNNMYND FRÁRENNSLIS
 Mkv 1:50

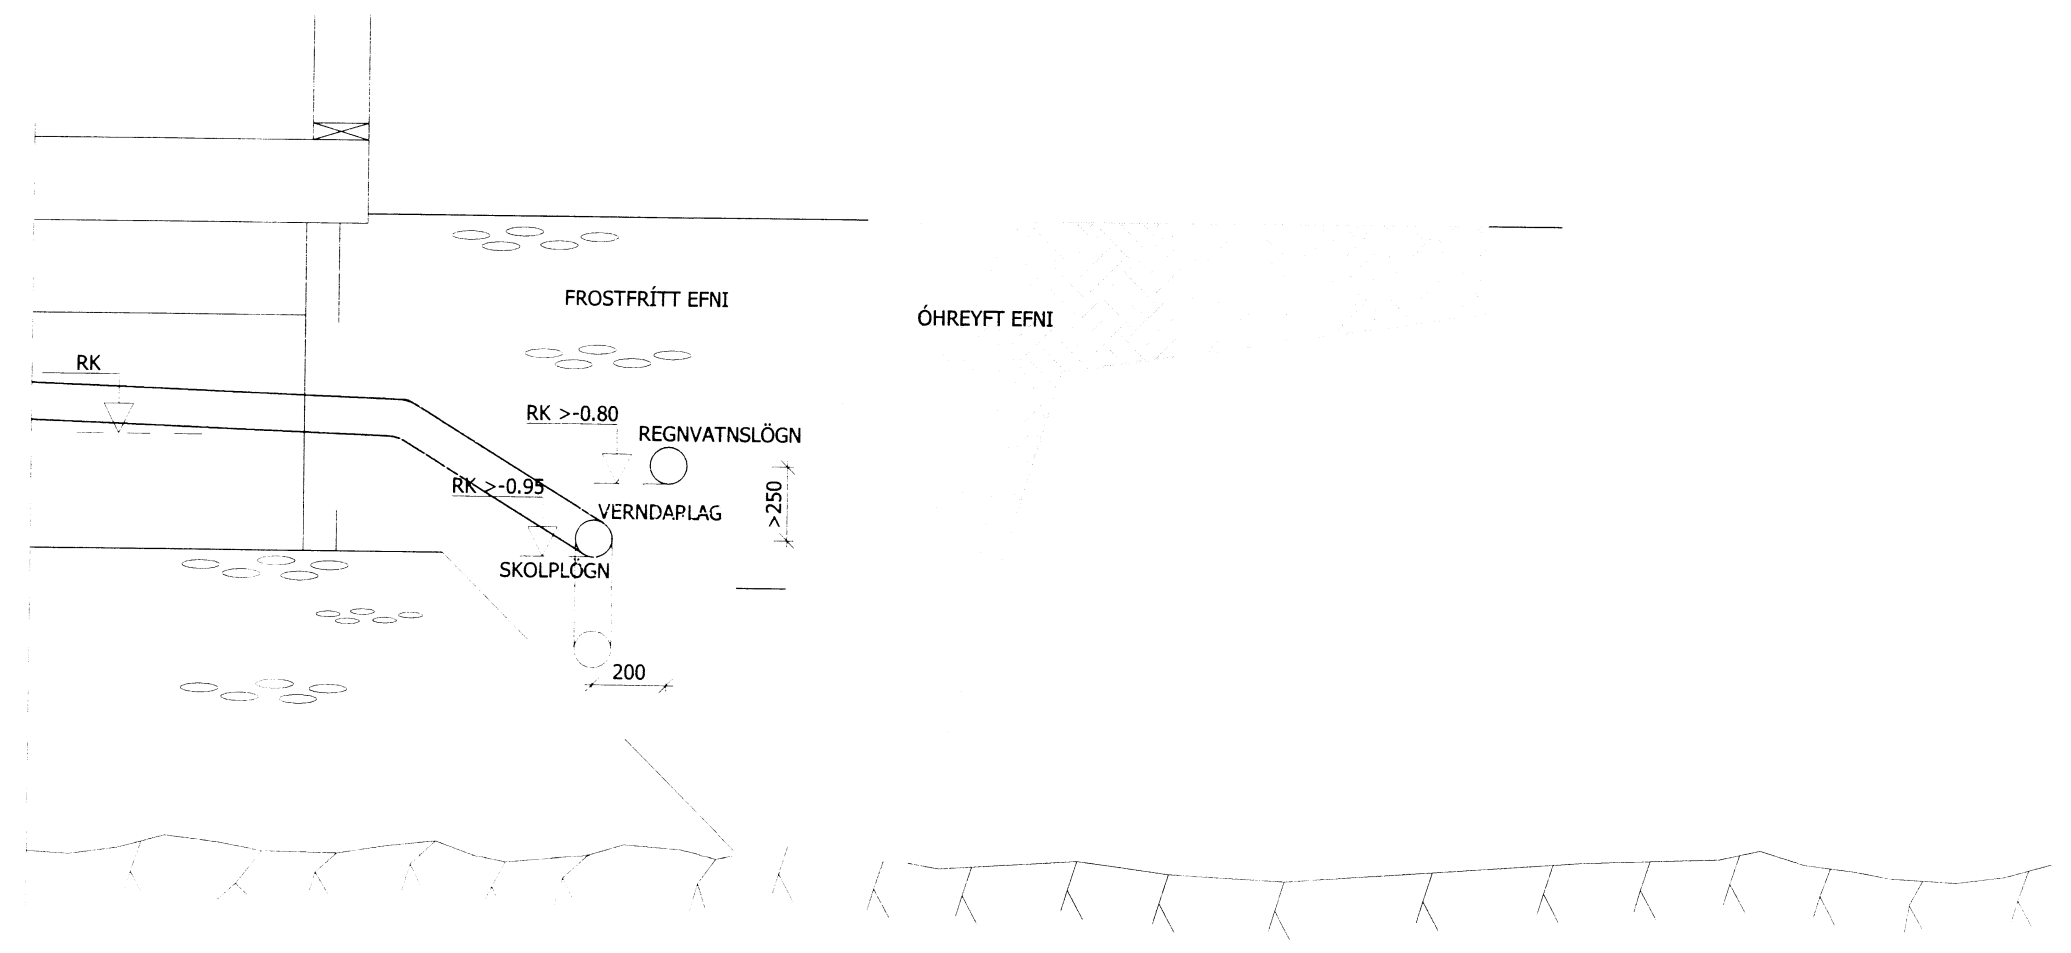

30 SNID A
 Mkv 1:20

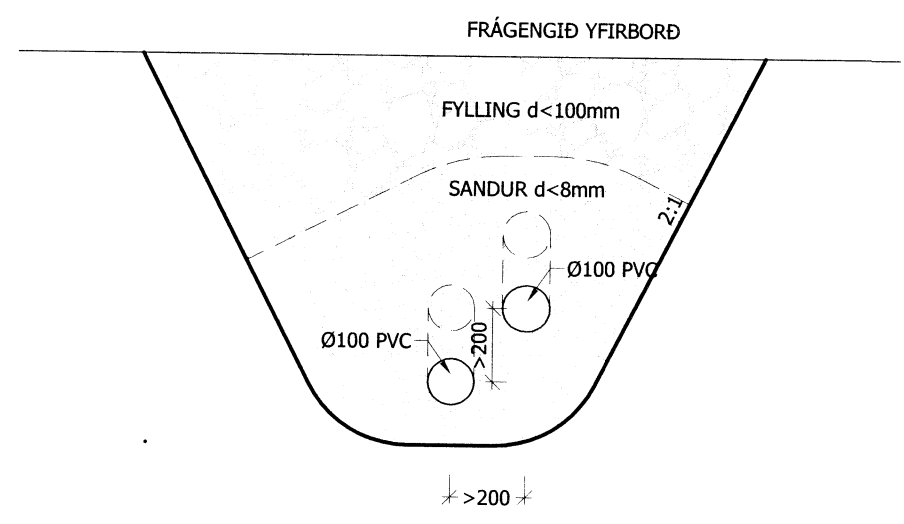

30 FRÁRENNSLISLAGNIR Í SKURDI
 Mkv 1:20

SKÝRINGAR

ÖLL RÖR Í JÖRD SÉU ÚR STÍFU PVC PLASTI, GRUNNPLASTI, NEMA ANNAD SÉ TEKID FRAM.

MINNSTI HALLI Á RÖRUM ER 10‰. MESTI HALLI ER 300‰, NEMA ANNAD SÉ TEKID FRAM.

GRAFID SÉ FYRIR RÖRUM Í ÞJAPPADA FYLINGU. UMHRERTIS ÖLL RÖR Í JÖRÐU SKAL SETJA A.M.K. 150 mm SANDLAG OG ÞJAPPA VEL.

ÖLL RÖR ÞÉTTIST MEÐ TIL ÞESS GERÐUM GÜMMIHRINGJUM. AÐ ÖÐRU LEYTI BER AÐ HAGA VINNU OG ÖLLUM UMBÚNAÐI SKV. ÍST 65 SVO OG FYRIRMÆLUM FRAMLEIÐANDA.

KÓTAR ERU Í METRUM OG MIDAST VID RENNSLISBOTN, ÞAÐ Á EINNIG VID UM GÖT, ÞAR SEM KÓTI Á GATTI ER GEFINN Á RENNSLISBOTN.

MÁL ERU Í MILLIMETRUM OG MIDAST VID MIÐJAN STÚT.

ÖLL RÖR MEÐ ÖNEFNDUM HALLA HAGA 20‰ HALLA OG ERU ÚR 100 PVC.

- SKAMMSTAFANIR:
- PVC PLASTRÖR, PVC (RAUÐBRÚN)
 - PP PLASTRÖR, PP (GRÁ)
 - GN GÖLFNIDURFALL MEÐ VATNSLÁS
 - GSN GEGNUMSTREYMISNIDURFALL Í GÖLFI
 - PN ÞAKNIDURFALL
 - HL HANDLALG
 - VS VATNSSALERNI
 - SB STEYPIBAD/BADKAR
 - HP HEITUR POTTUR
 - RK RENNSLISKÓTI (í botni lagnar)
 - HKS HEIMÆDARKÓTI SKOLPS
 - HKR HEIMÆDARKÓTI REGNVATNS

ATH. STADSETNINGU STÚTA FYRIR HREINLETISTÆKI MÁ AÐEINS HAGA TIL VIDMIDUNAR, OG ÞARF AD YFIRFARA OG AÐLAGA ÞEIM TÆKJUM SEM ENDANLEGA ERU VALIN.

ATH. MÆLA SKAL HÆDARKÓTA HEIMÆDA OG HÆD Á SÖKKLI AÐUR EN LAGT ER Í GRUNN.

ÖLL MÁL Í mm NEMA ANNARS SÉ GETID.

- SKOLP
- - - REGNVATNSLÖGN
- - - HEIMÆD (KALT VATN)
- - - AFRENNSLI HITAVEITU

BRJANSSTADIR

FRÁRENNSLISLAGNIR Mkv 1:50
 GRUNNMYND_FRÁRENNSLIS SNID 1:20

HANNAÐ: ÖTB TEIKNAD: ÖTB BLAÐSTÆRD: A2 DAGS: 06.05.14
 SLÓÐ Í GEYMSLU: 013.14 VERNRN: 013.14 BL.NR: 30
 HÖNNUÐUR: *Björg Leó Ólafsson*
 20.05.2014

SAMRÆMINGARAÐILI: *BLÓ*

Birgir Leó Ólafsson
 Byggingarteknikfræðingur BSc
 BSc Civil engineer.
 Gsm: 899 8180