

31 GRUNNMYND OFNALAGNA
Mkv 1:50

HITALAGNIR

FARA SKAL VEL YFIR LEIDBEININGAR FRÁ
FRAMLEIÐANDA ÁÐUR EN NIÐURLAGNING
LAGNA FER FRAM

ÍDRÁTTARRÖR LEGGJAST Í GÓLF


ORKUÞÖRF HÚSS 2100 W
VELJA SKAL OFNA SEM UPPFYLLA
ORKUÞÖRF

SKÝRINGAR

- EINANGRUN:
GLUGGAR: TVÖFALT GLER
ÚTVEGGIR: 125 mm STEINULL
ÞAK: 120 mm ÞAKULL
GÓLF: 145 mm EINANGRUN

LÍNUGERÐIR:

- FRAMRÁS OFNA (TÚR)
- BAKRÁS OFNA (RETÚR)
- FRAMRÁS OFNA (Í IDR.RÖRI)
- BAKRÁS OFNA (Í IDR.RÖRI)

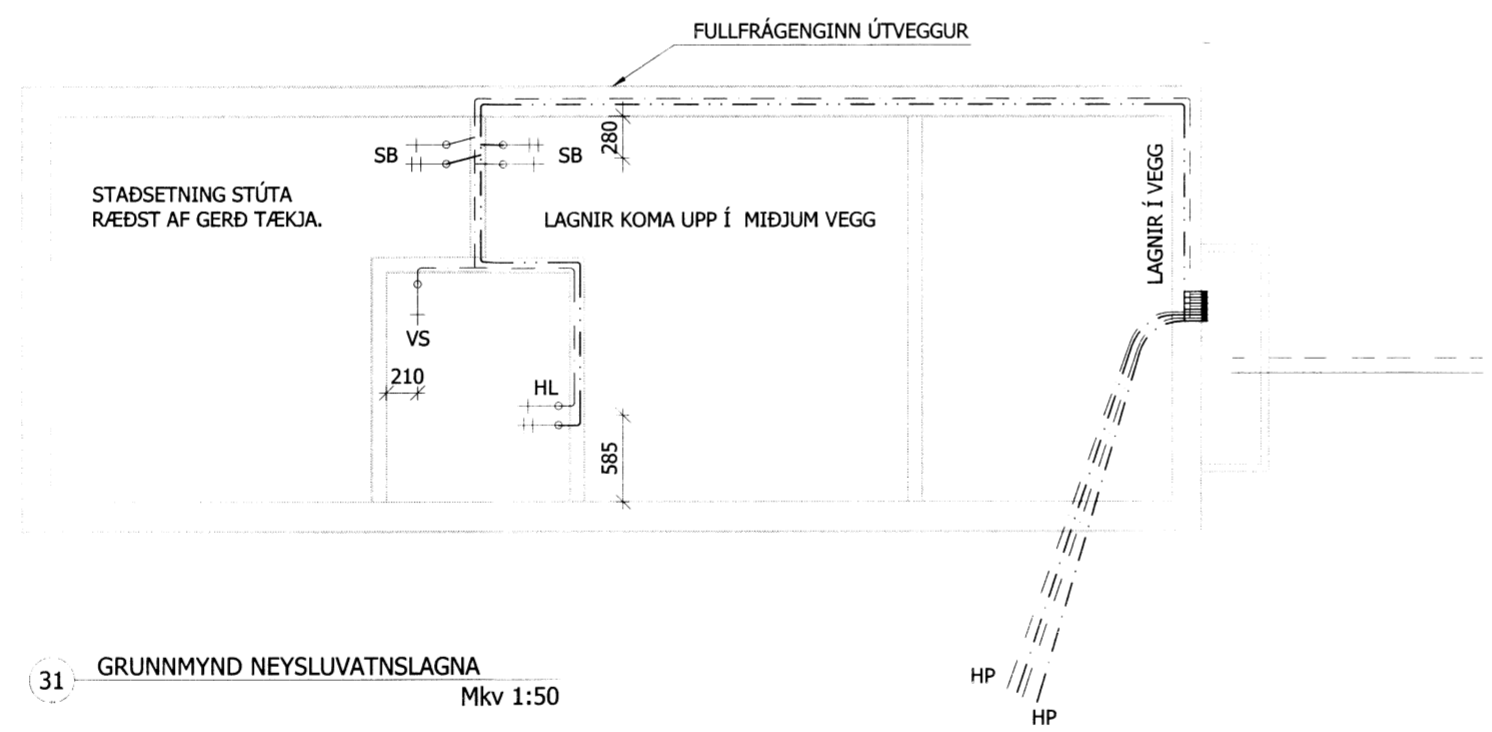

31 GRUNNMYND NEYSLUVATNSLAGNA
Mkv 1:50

VATNSLAGNIR:


ÖLL PÍPUMÁL ERU Í mm.
LAGNIR ERU RÖR Í RÖR KERFI
ÍDRÁTTARRÖR ERU HD-polyeten EN ÍDREGIN RÖR
PEX-a m. SÚREFNISKÁPU
LAGNIR FRÁ TENGIKISTU AÐ TÆKJUM ERU
Ø15x2.0 Í 25/20 HD
NEYSLUVATNSLAGNIR SKAL ÞRÝSTIÞRÓFA MED KÖLDU VATNI
Í 3 KLST. VID 15 BAR ÞRÝSTING OG MINNKA ÞRÝSTINGINN
EFTIR 30 OG 60 MÍNÚTUR OG SVO EFTIR 3 KLST.
NIÐURSTÖÐUR SKAL SKRÁ Á MEÐFYLGJANDI ÞRÓFUNARBLAÐ
OG VERA UNDIRRITAD AF PÍPULAGNINGAMEISTARA HÚSSINS
ALLT EFNÍ SKAL VERA VOTTAD AF
RANNSÓKNARSTOFNUN BYGGINGAÐNAÐARINS

SKAMMSTAFANIR:

- HL HANDLAUG
- SB STEYPIBÁÐ
- VS VATNSSALERNI

LÍNUGERÐIR:

- KALT NEYSLUVATN
- HEITT NEYSLUVATN
- HEIMÆÐ (KALT VATN)
- HEIMÆÐ (HEIT VATN)

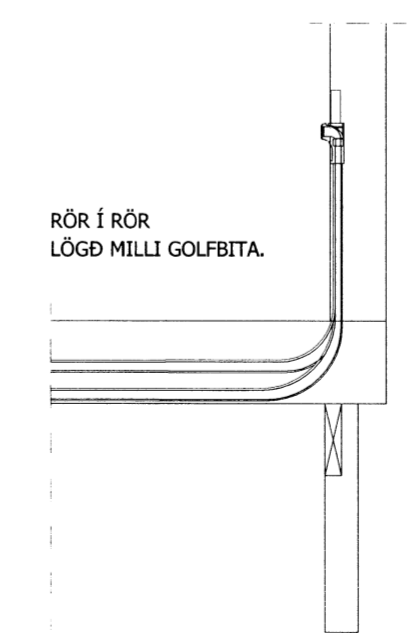

STADSETNING STÚTA VID ÚTVEGG
Mkv. 1:20

BRJÁNSSTAÐIR

FRÆNNISLAGNIR

GRUNNMYND_NEYSLUVATNS/OFNALAGNA

SNID

Mkv 1:50

Mkv 1:20

HANNAÐ: ÖTB

TEIKNAD: ÖTB

BLADSTÆRD: A2

DAGS: 06.05.14

SLOÐ Í GEYMSLU: 013.14

VERKNR: 013.14

BL.NR: 31

HÖNNUÐUR: *B. Leó*

BLÓ 2002705179

SAMRÆMINGARADILI: BLÓ

Birgir Leó Ólafsson

Byggingarteknikfræðingur BSc

BSc Civil engineer.

Gsm: 899 8180