
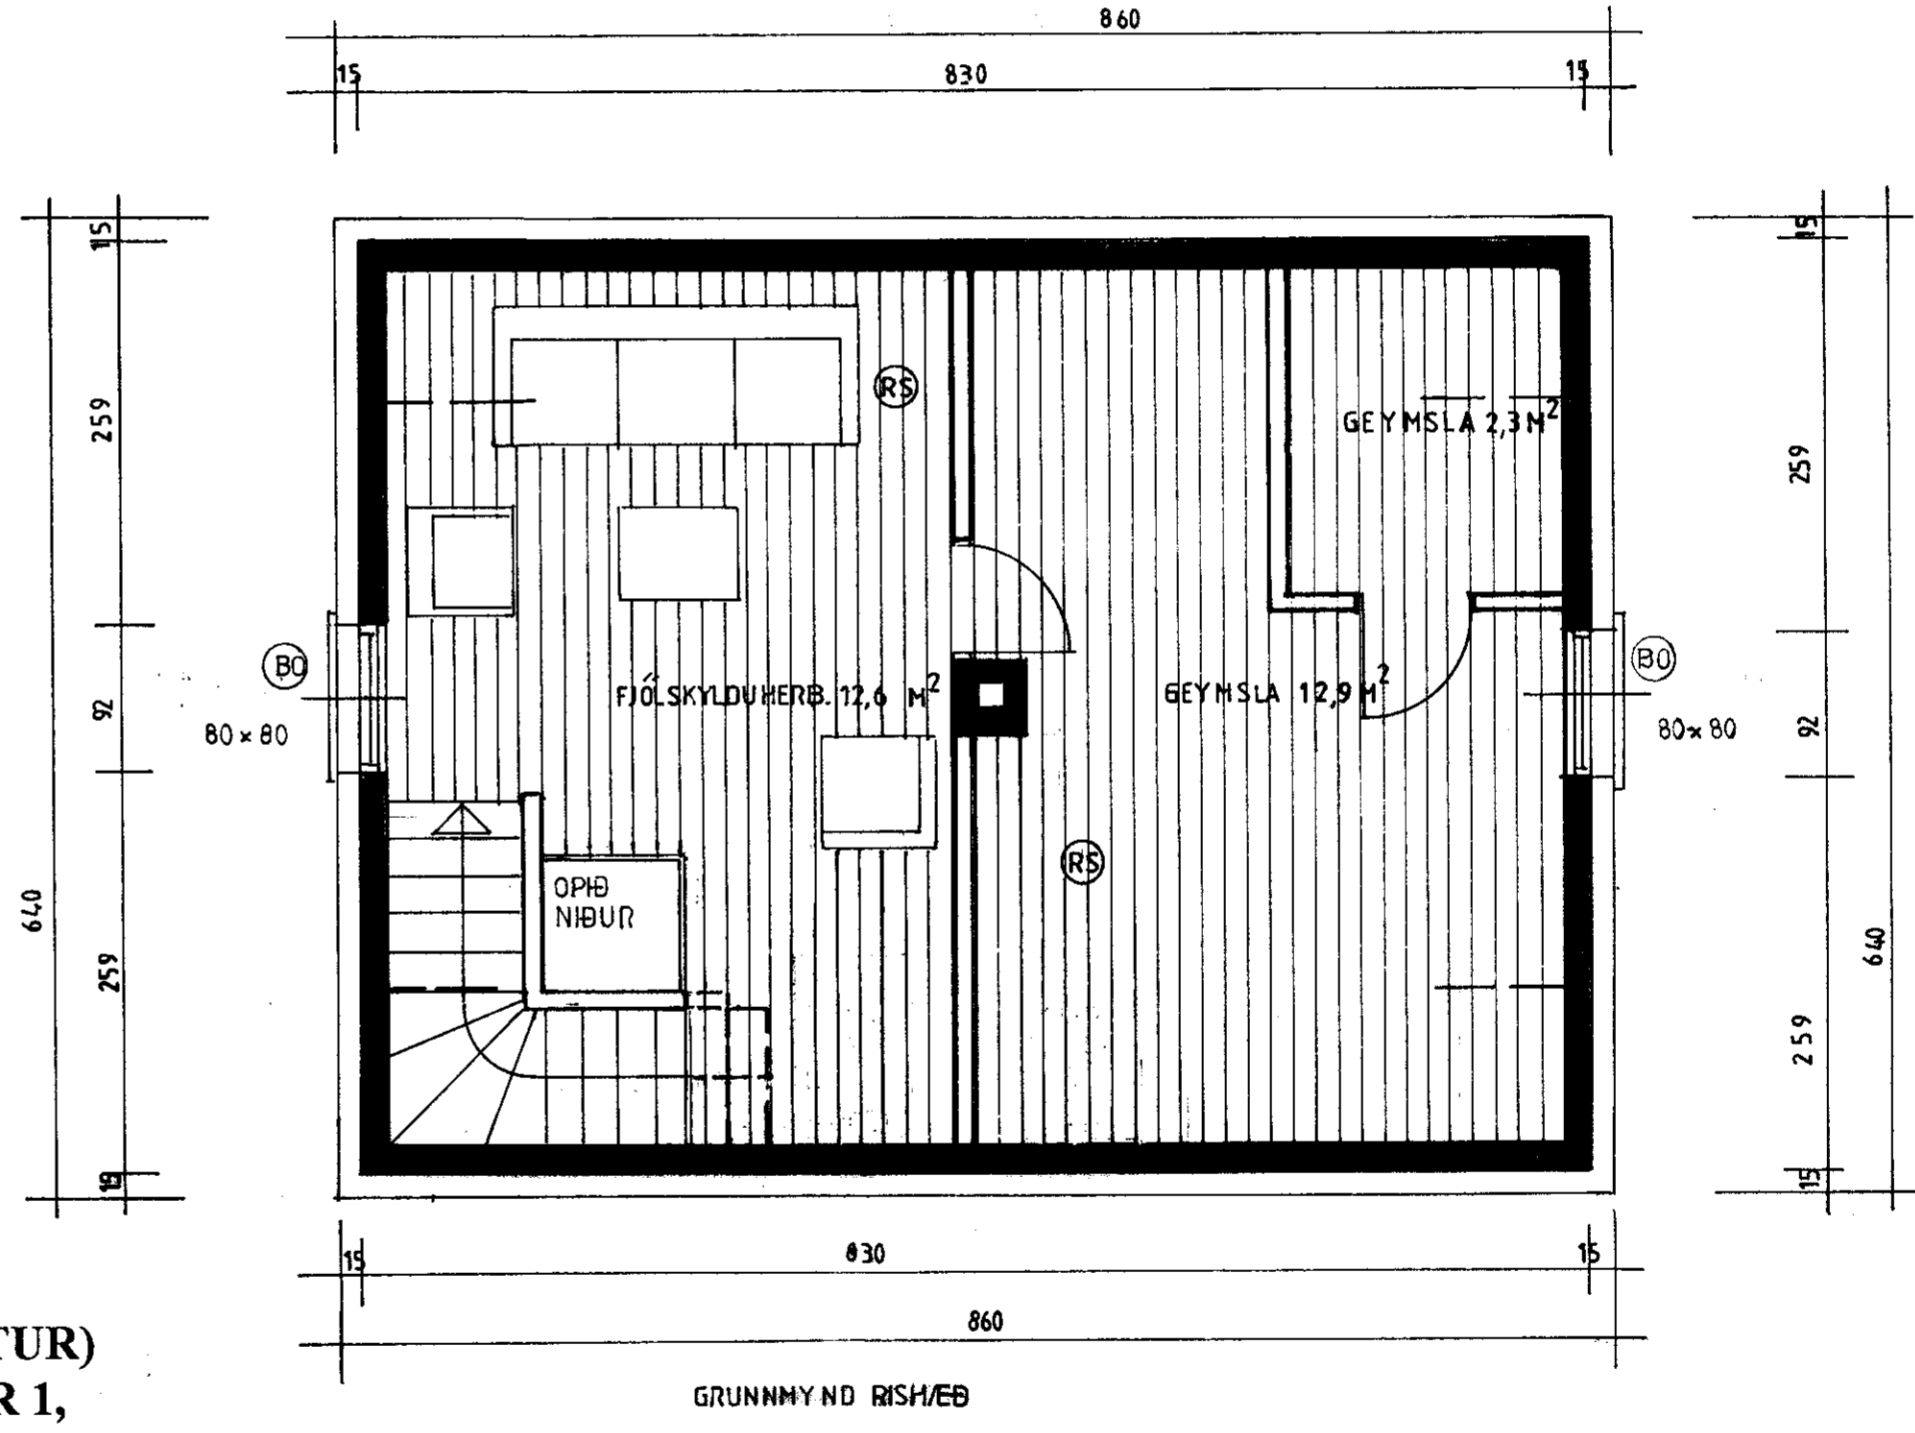
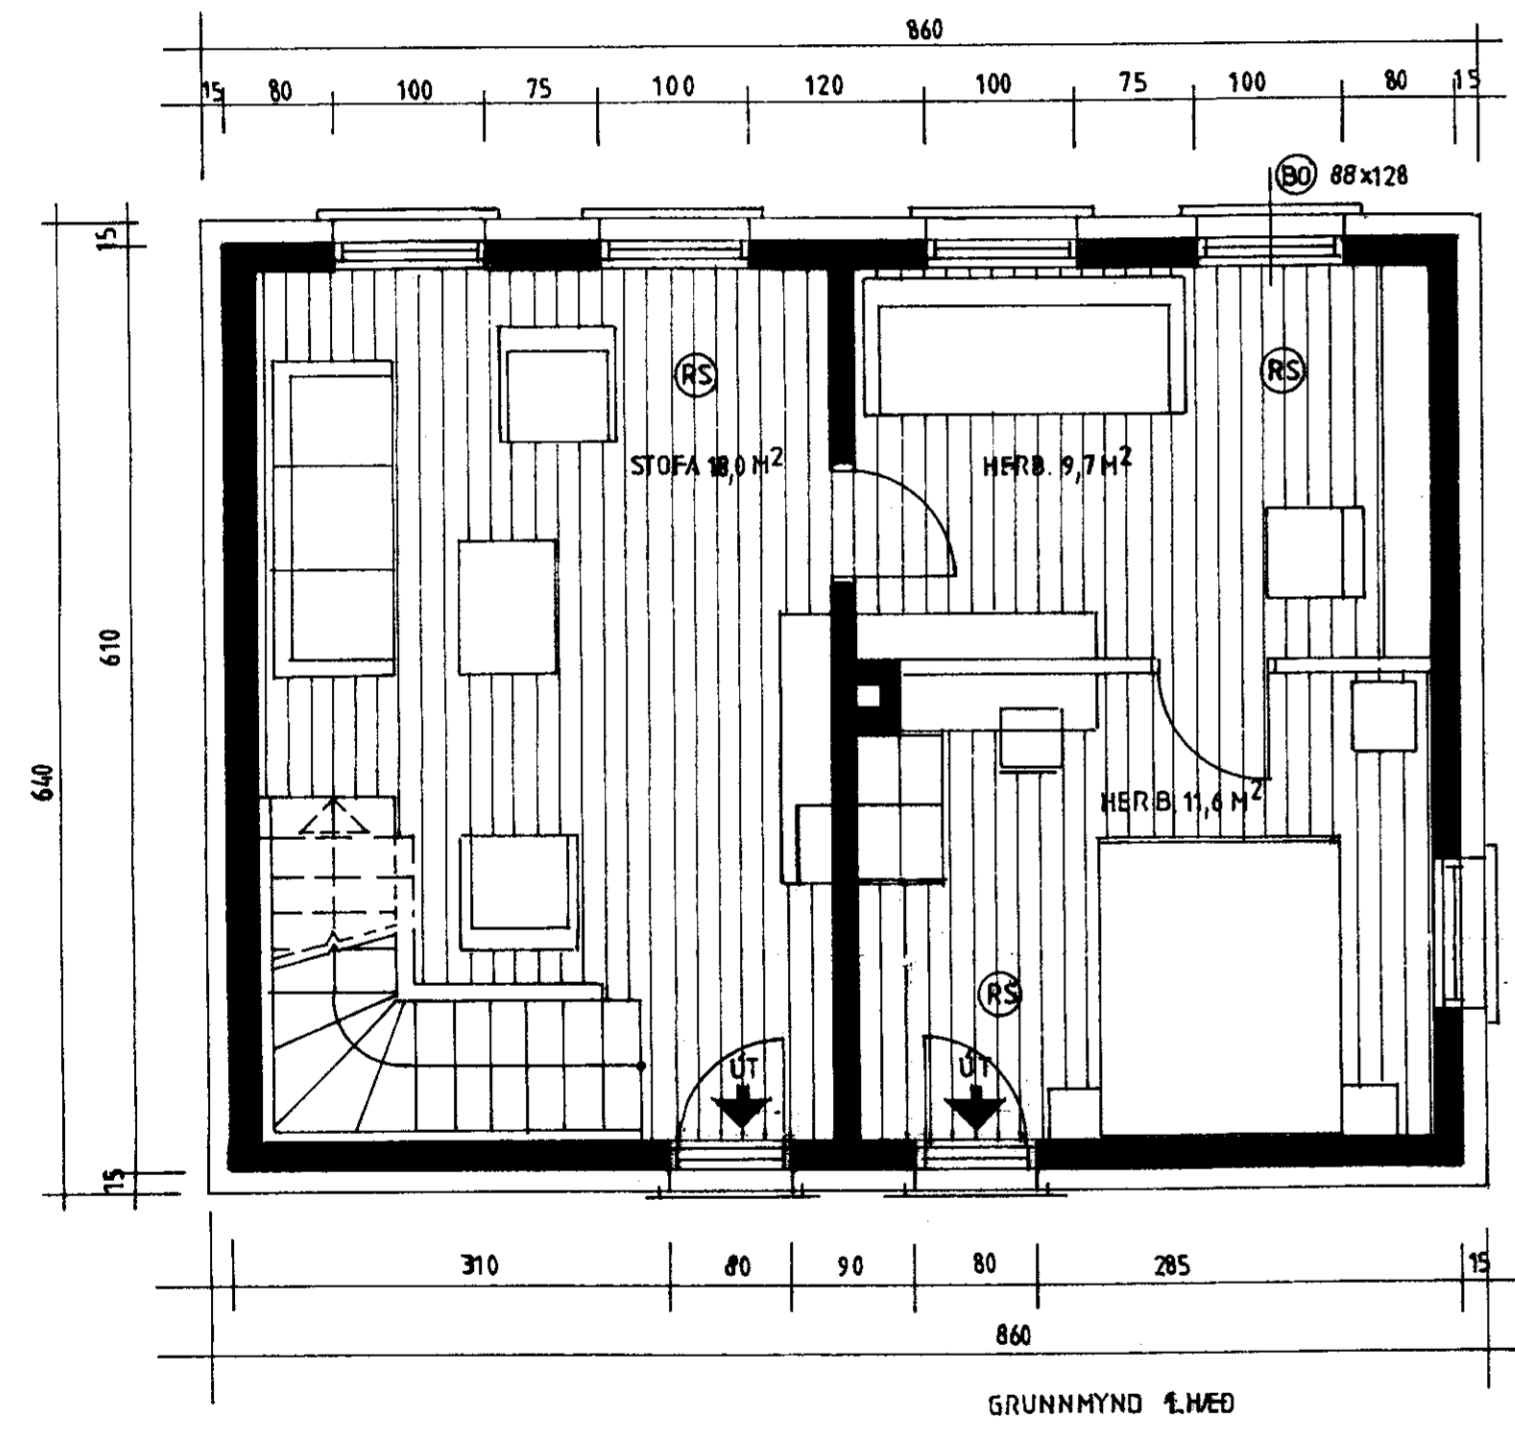


SAMPYKKT
 17 FEB. 2010
Ritv. Jónsson
 Byggingafræði og uppsv. Amessýslu og Flóahnr.

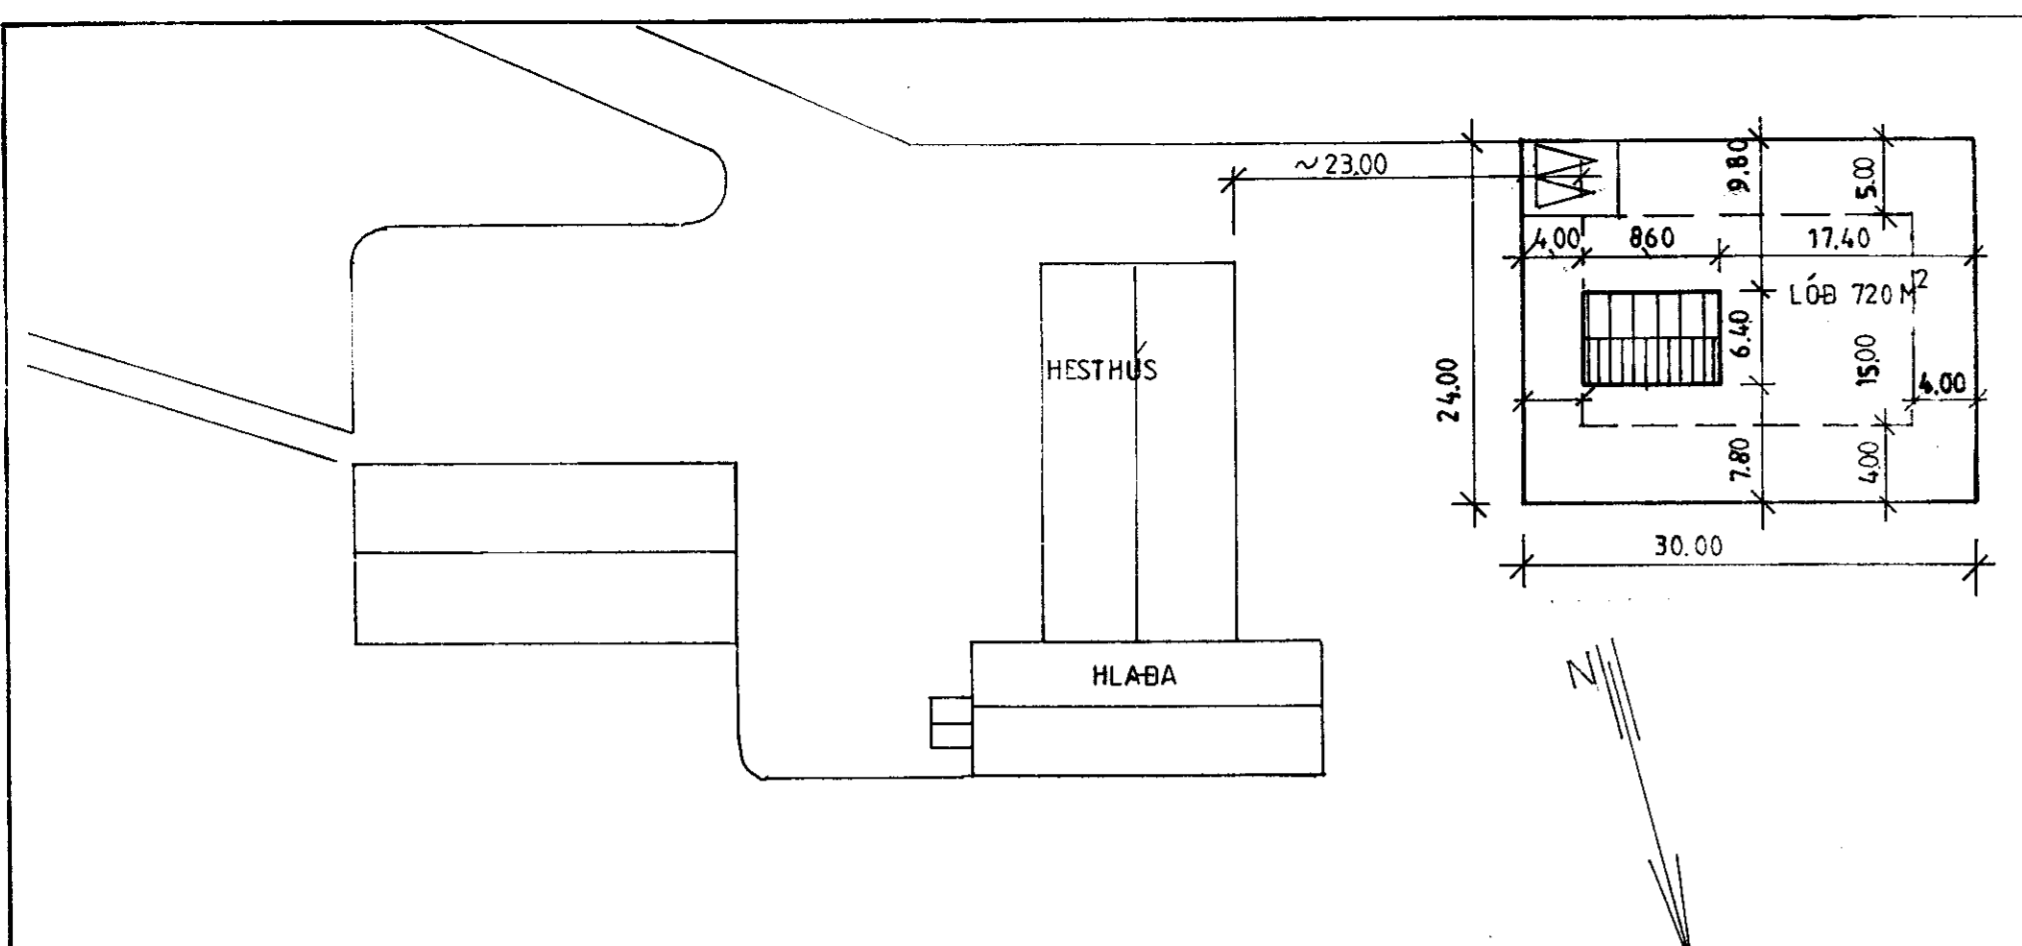

**ÍBÚÐARHÚS (ENDURBÆTUR)
 BRJÁNSSTÖÐUM, LÓÐ NR 1,
 SKEIÐA- OG GNÚPVERJAHR.**

**GRUNNMYND 1.HÆÐ,
 GRUNNMYND RISHÆÐ MKV. 1:50
 AFTÖÐUMYND MKV. 1:500
 2010-01-11**

Jóhannes Pétursson 010448-3959 S-567-5107
 Sigurður Sigurðsson 021146-2349 S-566-6613 695-3002
 johp@isholf.is

ABS teiknistofa 566-6613, 567-5107. Nr. 2