

Lausleg byggingalýsing:

Pak:  
 Bárújárn nr.24  
 Langbönd  
 Sperrur  
 Einangrun 15 cm.glerull  
 Þakpappi ofan á, en  
 plástúkur að neðan  
 Rakeþéttar spónarplötur

Flatarmál fjóss 391,4 m<sup>2</sup>  
 Rúmmál " 1350,3 m<sup>3</sup>  
 Flatarmál haugkjell. 293,8 m<sup>2</sup>  
 Rúmmál " 896,1 m<sup>3</sup>  
 Flatarmál garðvaxtag. 66,8 m<sup>2</sup>  
 Rúmmál " 203,7 m<sup>3</sup>



0.9.02.52

Útveggir:


Steinsteypa 18 cm. sandsementkúst. að utan  
 Einangrun 7,5 cm. plást  
 Kúrhlúðun 2 cm. á net

Kjallaraveggir:

23 cm. sandsementkústaðir  
 að utan og innan.

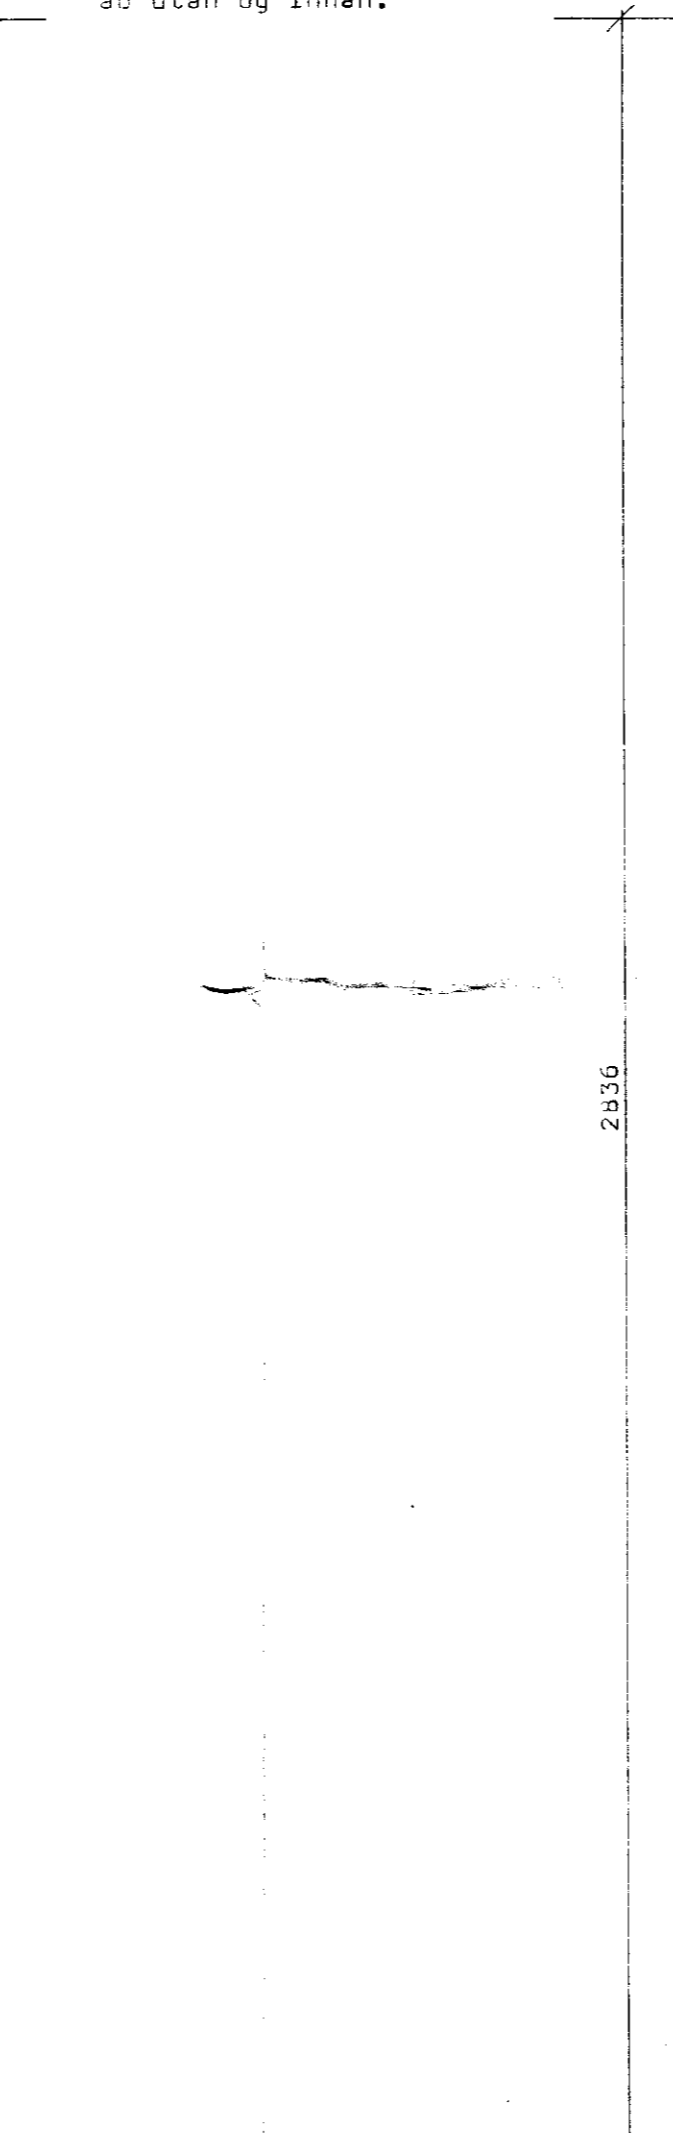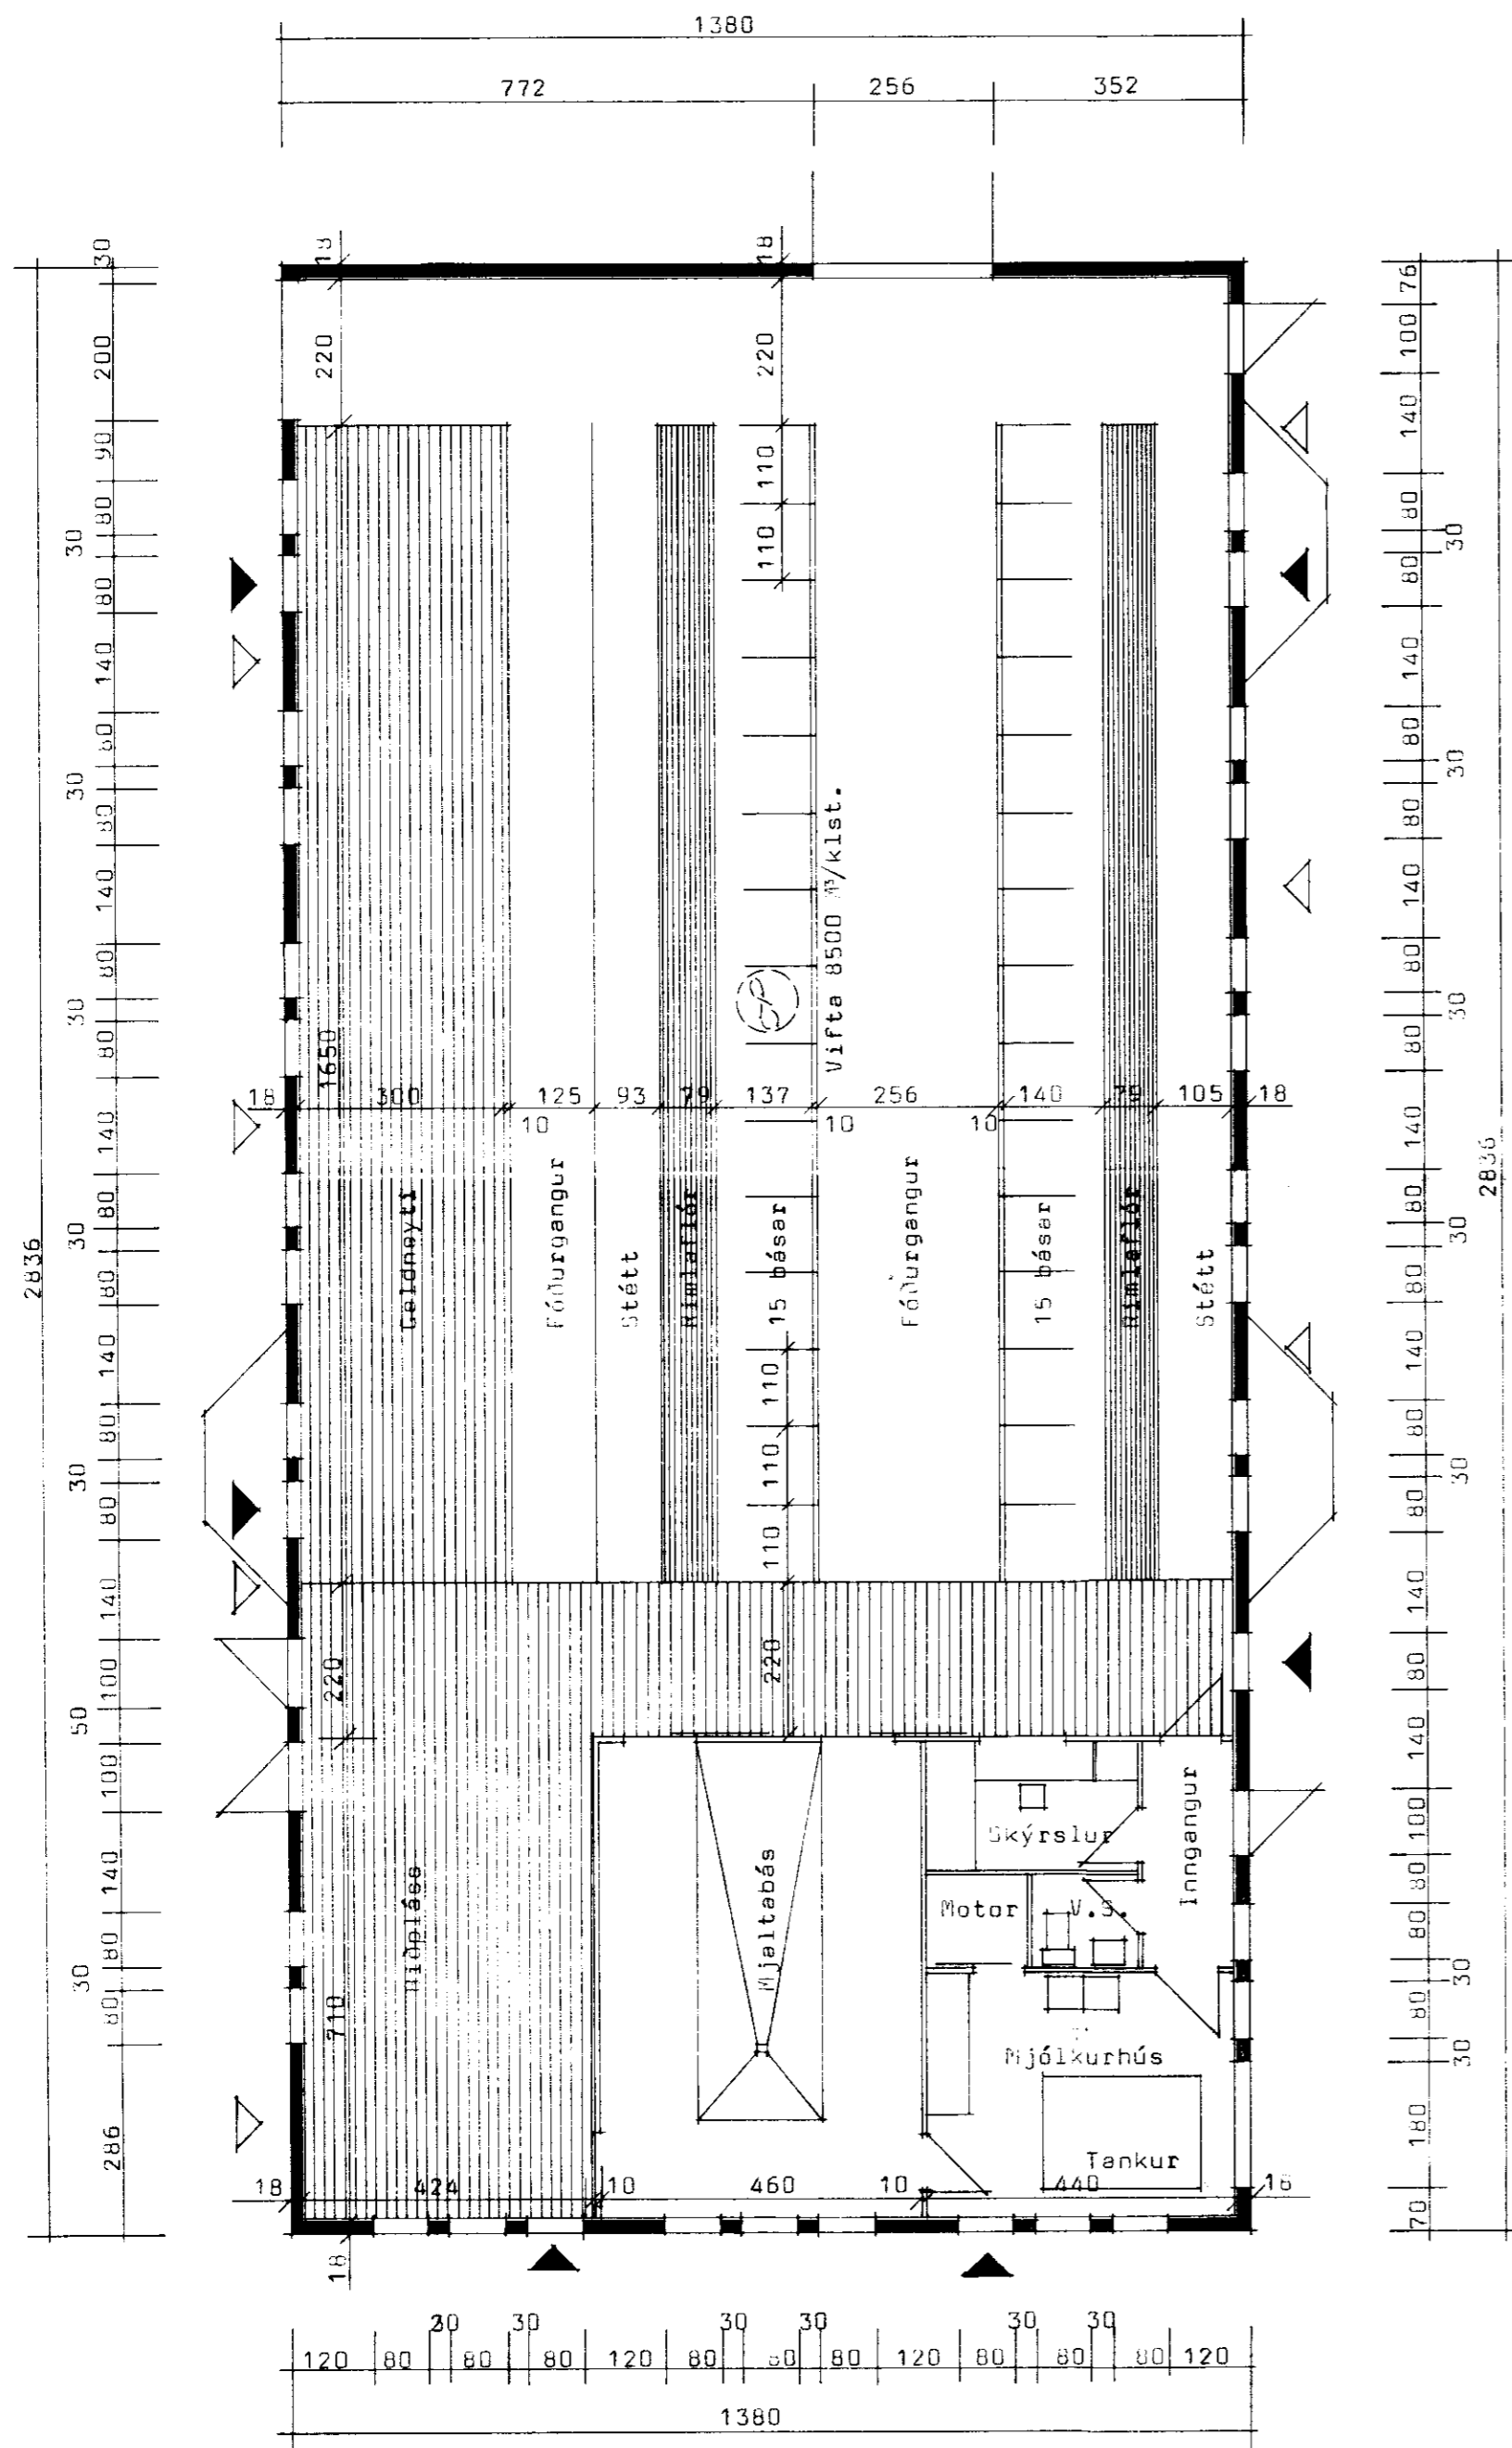

◀ Sýnir opnanleg gluggafög  
 ◁ Sýnir loftrásiop í útvegg

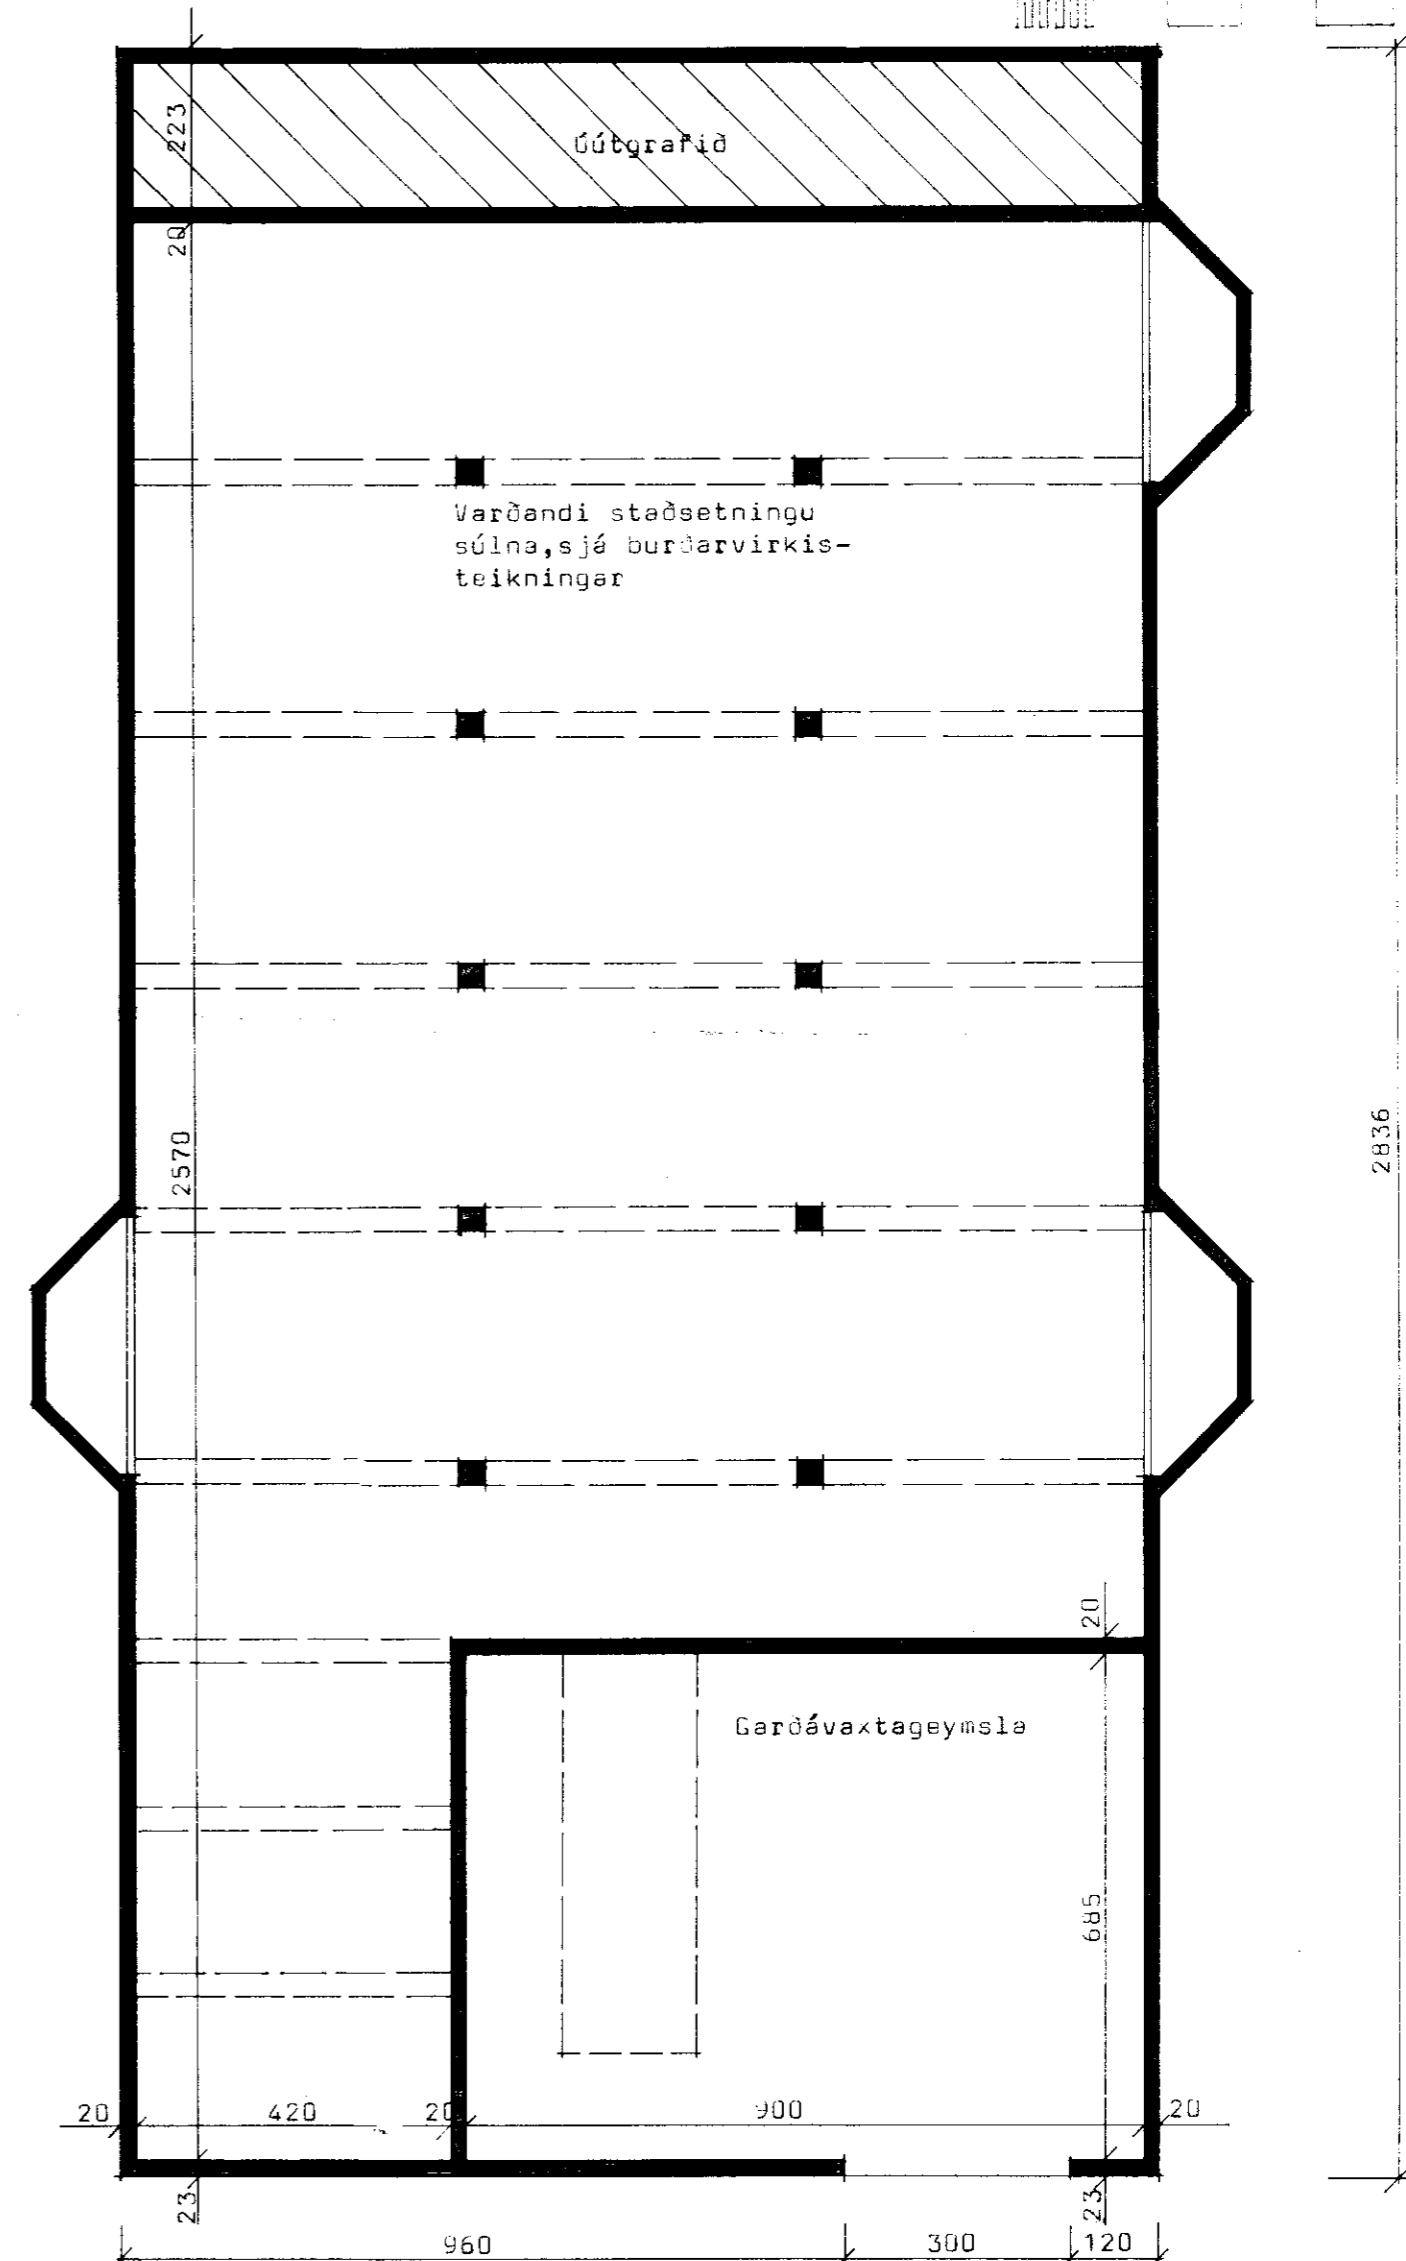

Grunnmynd kjallara  
 BL BYGGINGASTOFNUN LANDBÜNADÁRINS  
 LAUGAVEGI 120, REYKJAVÍK, SÍMI 25444  
 Bólstaður, Öndurvirri íahreppi, Árnessýslu  
 30 bása fjóss og geldnefni með mjaltabás o.fl.  
 Grunnmyndir

TEIKN. NR. 10-4488-1  
 BREYTT FRÁ  
 MÆLIKVARDI 1:100  
 DAGSETNING 24-01-83  
 TEIKNAD Baldur

*Baldur*