P

300

Mála skal á báða þakfleti hvítan jafnarma þríhyrning.
Innan í þríhyrninginn skal mála stórt rautt P.

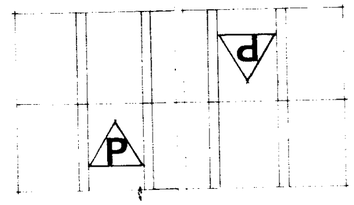

HLUT TEIKN: Hakmynd M 1:250

Samþ. 22/6 '87

Vinkaskáli skal vera með opinn kjöl 10-12 sm. eða strompa ca. 1.0 m á hverjar 20 læður. Loftræstiop á hliðum skulu vera ca. 12-15% af gólffleti.

Samanlagður birtuflötur í þaki og vegg jum skal vera a.m.k. 25% af gólffleti.

Netja skal fast net 50/12c-1,8 eða 1x1"x15x13G í öll loftræstiop.

Netja skal sjálfvirka lokun á hurðir, t.d. gorm eða lóð.

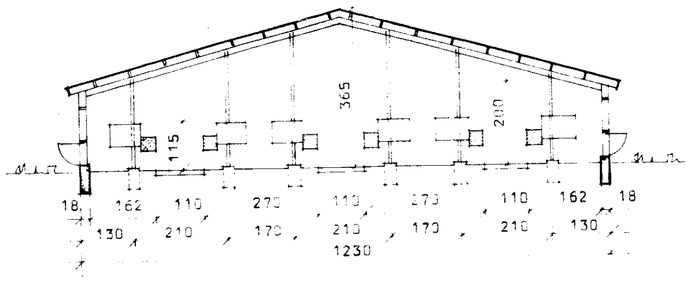

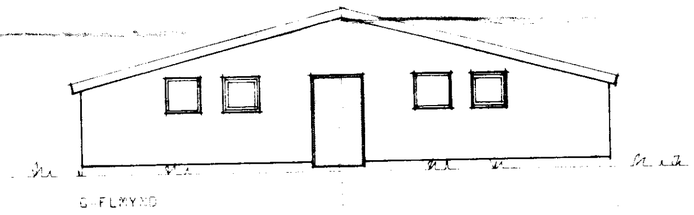

S. FLAYND

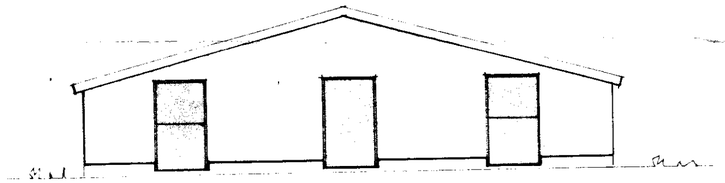

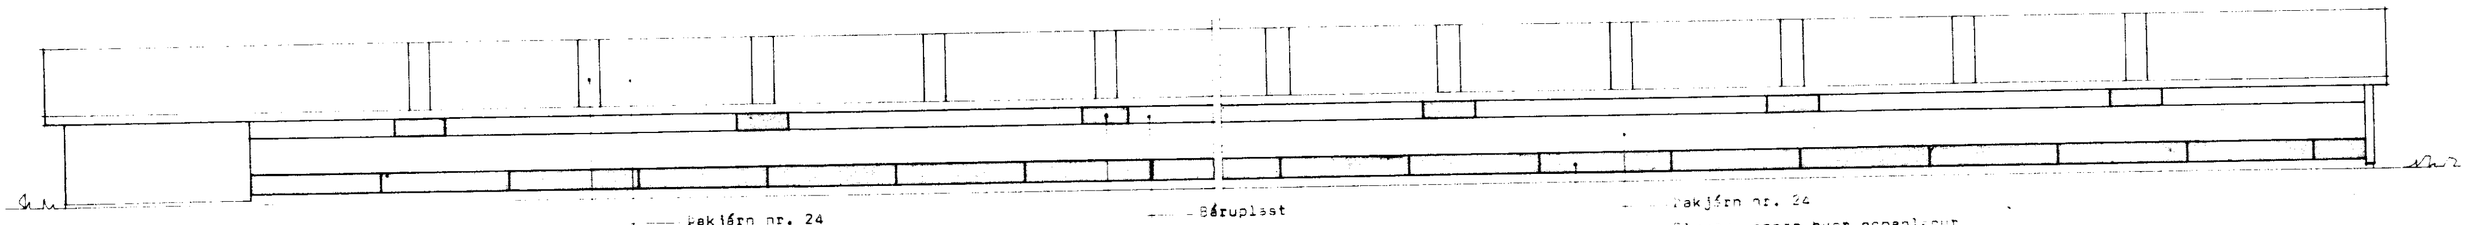

HLIÐARMYND

Þakjárn nr. 24
Báruplast

Báruplast
Opanlegir fleker

Þakjárn nr. 24
Fleker, annar hver opanlegur

TÖLUR:
Heymala- og flæming.... 808,1M², 2235, [illegible]
Minkaskáli..... 51,7M², 143, [illegible]

BL BYGGINGASTOFNUN LANDBUNAÐARINS
LAUGAVEGI 120 REYKJAVÍK. SÍMI 25444
BÚNAÐARSAMBAND SUÐURLANDS, Gnúpverjahr.,
[illegible] fyrir 356 læður.
Mælt og teiknað.

TEIKN. NR. 85-5212 2/2
BREYTT FRÁ
MÆLIKVARÐI 1:100
DAGSETNING [illegible]
TEIKNAÐ [illegible]