


SNEIÐING

Mkv. 1/10

B

01

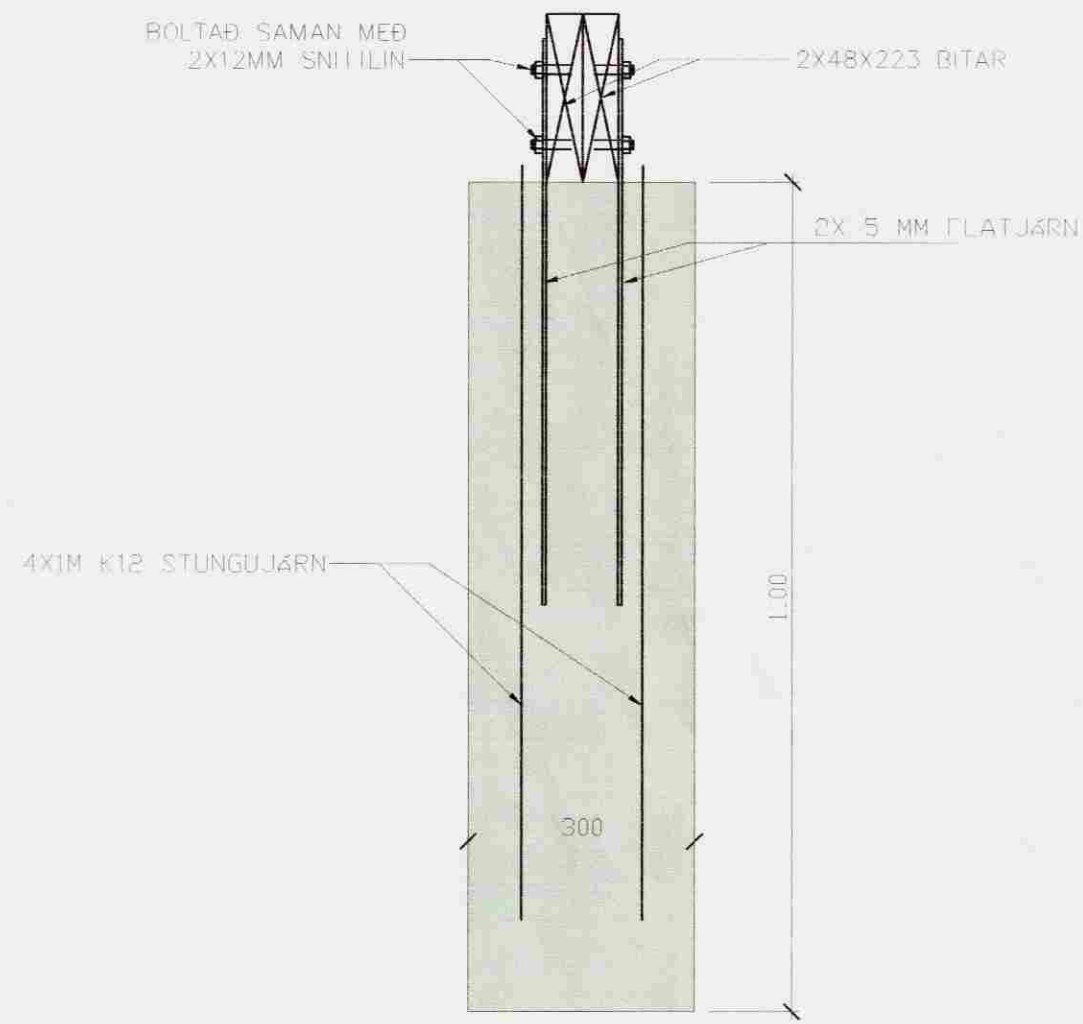

SNEIÐING

Mkv. 1/10

A

01

STEYPA ALMENNT

ALLA STEYPU SKAL TITRA. SIGMÁL SKAL VERA 6-8 cm. LOFTINNIHALD SKAL VERA 5-7%, MÆLT RÉTT FYRIR NIÐURLÖGN. VATNSSEMENTSTALAN V/S < 0.55 $D_{max} = 32$ mm. NEMA ANNAD SÉ TEKIÐ FRAM Á TEIKNINGUM EÐA Í VERKLÝSINGU. EF SÉRVIRK ÞJÁLNIÉFNI ERU NOTUÐ, SKAL BLANDA LOFTBLENDI Í Á UNÐAN OG HRÆRA Í A.M.K. 2 1/2 MÍN. ÁÐUR EN ÞJÁLNIÉFNUNUM ER BLANDAÐ SAMAN VIÐ. Í ÚTVEGGJASTEYPU SKAL SEMENTSMAGN VERA A.M.K. 300 KG/M3 OG V/S < 0.55. Í ÚTVEGGJUM SEM VERDA FYRIR MIKILLI VEDRUN OG VERULEGUM SALTÁHRIFUM, SKAL SEMENTSMAGNIÐ VERA A.M.K. 350 kg/m3 OG V/S < 0.45. UM ÖLL ÖNNUR ATRÍÐI STEYPUVINNU GILDIR ÍST 10.

ÁLAGSFORSENDUR / STADLAR

ÖRYGGISKERFI:	SKV. ÍST DS 409
STEYPUVIRKI:	SKV. ÍST 14
STÁLVIRKI:	SKV. ÍST DS 412
TIMBURVIRKI:	SKV. ÍST DS 413
ÁLAG Á GRUNN:	SKV. ÍST 15
NOTÁLAG, VINDÁLAG	
OG SNJÓÁLAG:	SKV. ÍST 12
JARÐSKJÁLFTAÁLAG:	SKV. ÍST 13

JÁRNALÖGN

UM BENDISTÁL OG JÁRNAVINNU ALMENNT GILDIR ÍST 10 NEMA ANNARS SÉ GETIÐ Á TEIKNINGUM EÐA Í VERKLÝSINGU.

GERÐ OG MERKING JÁRNA.

ALMENNT SKAL BENDISTÁL FULLNÆGJA KRÖFUM DS 13080.

K: MERKIR KAMBSTÁL Ks400 MED SKRIMÖRK $f_{yk} > 400$ MPa, MIÐAÐ VIÐ 0.1 % VIKMÖRK.

Ks: MERKIR SUDUHÆFT KAMBSTÁL Ks400S MED SKRIMÖRK $f_{yk} \geq 400$ MPa, MIÐAÐ VIÐ 0.1 % VIKMÖRK.


R: MERKIR SLÉTT STÁL Fe 360 (ST 37) MED SKRIMÖRK $f_{yk} > 240$ MPa, MIÐAÐ VIÐ 0.1 % VIKMÖRK.

C: MERKIR MILLIBIL MILLI JÁRNA Í CM.


LÝSING Á BURÐARÞOLI:

Gólfkóti er gerfíkóti.

Undirstöður húss eru steypar niður á fastan og óhreifðann jarðveg. 27 steypar súlur eru undir húsinu og 9 undir gestahúsinu, 30 cm í þvermál og 1,1 m langar. Gólfbitar eru 2x 2"x 9" óheflað byggingatimbur boltað saman með 12 mm boltum c/c 80cm. Þessi víður er baðaður í karbolít viðarvörn. 5mm þykkt flatjárn steypist fast í súlur og boltast við bita.

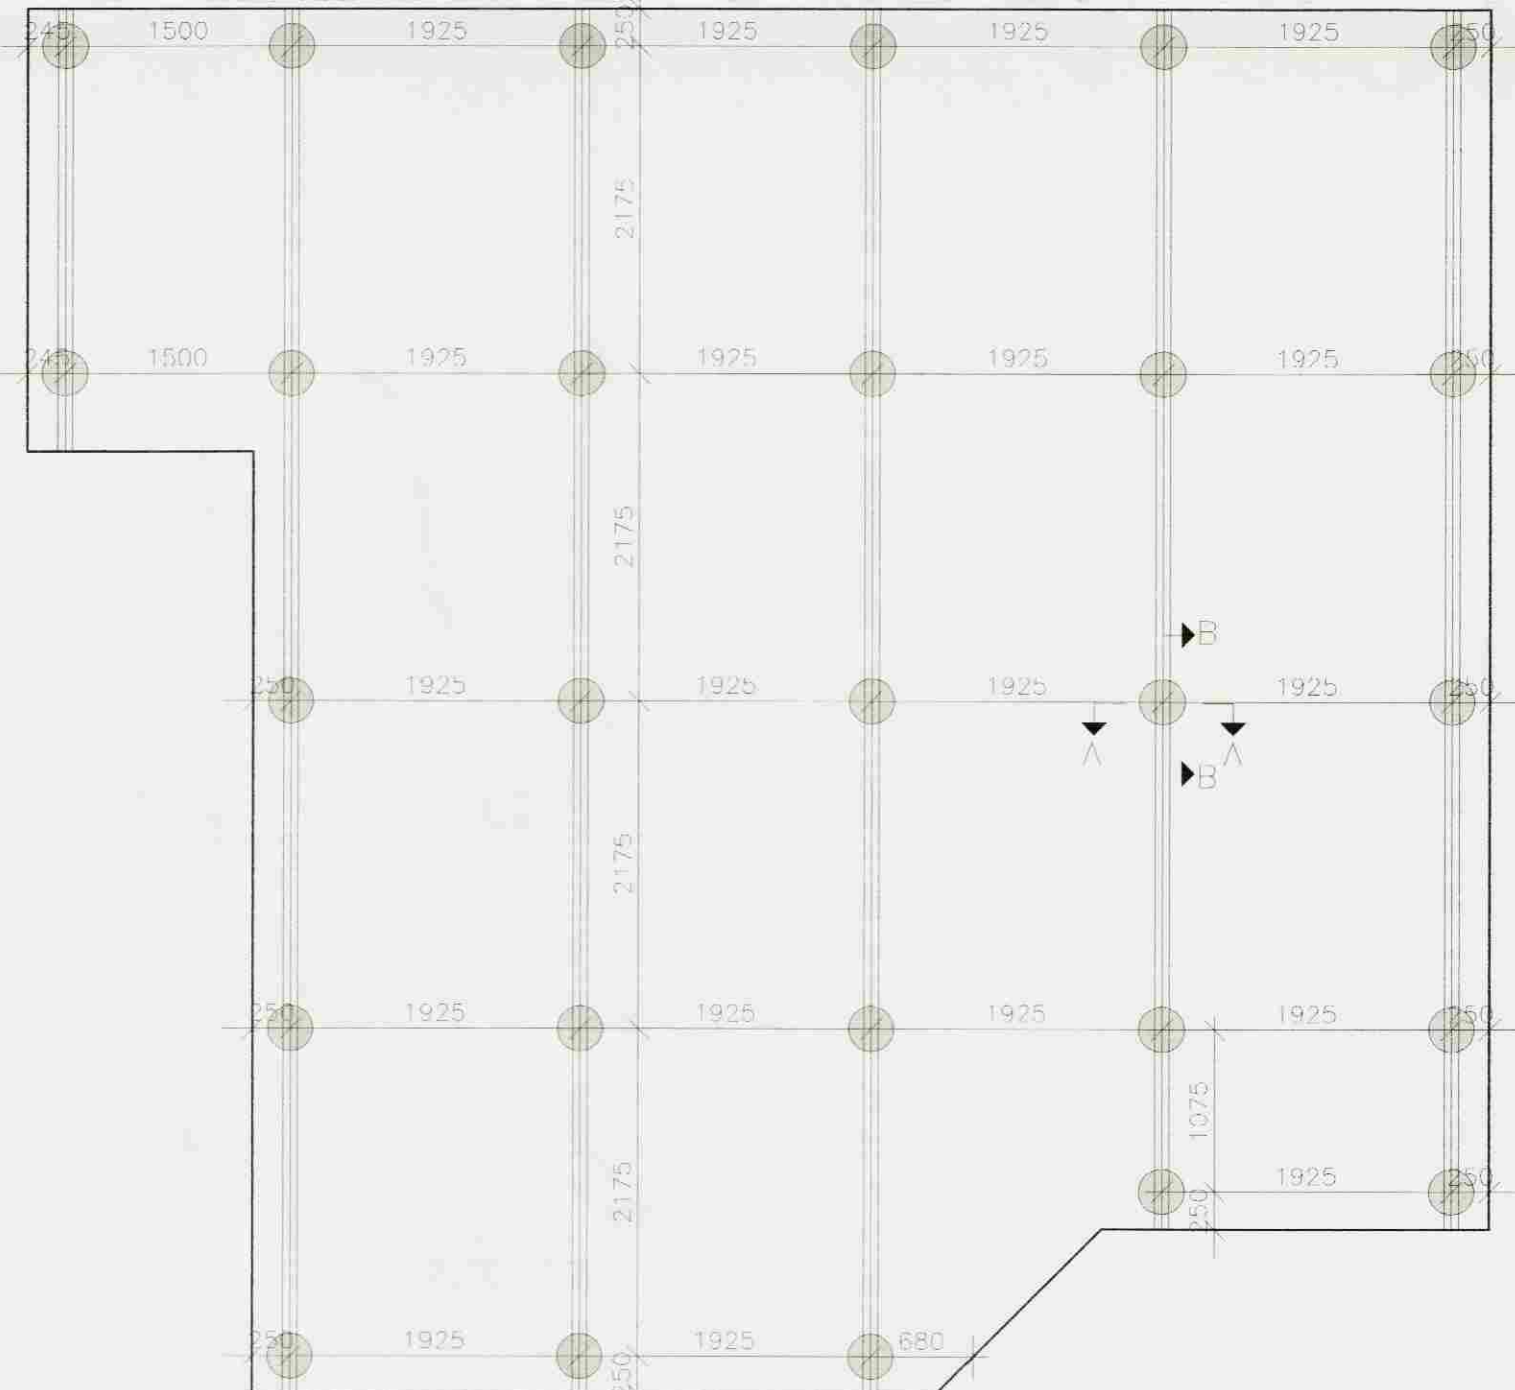

Grunnmynd súlur 1:50

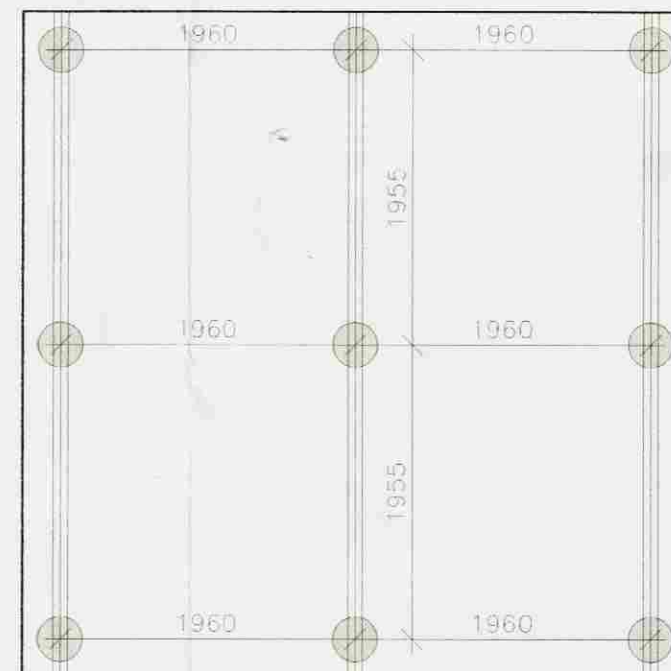

Grunnmynd súlur 1:50
-Gestahús- GEYMSLA

Samþykkt

27. MAJ 2008

Byggingarfulltrúi uppsveita Ámessyslu

BREYTINGAR	
VERKNÚMÉR:	07-118
DAGS:	01.20.08
TEKNAÐ AF:	BMS
TEIKN. NR.:	B01
HEITI UPPDRÁTTAR:	BURÐARÞOL, GRUNNMYND, SNIÐ
MÁL:	1:50 / 1:10
VERK:	SUMARHÚS GELDINGARHOLTI
TEIKNISTOFA A.V.J.	 AÐALSTEINN V. JÚLÍUSSON Auðbrekku 6, 200 Kópavogi. Símar 554-0673 & 896-3230 email: aju@simnet.is Kl: 040344-3309