


glennur
 og vatnshelstíngun áttan
 Krossit innas (má væðarastur)

ATH. STÍFINGAR
 A HORNUM


Stefni
 Jaga smi 34074

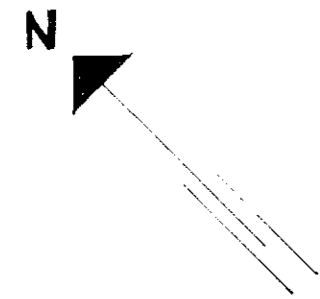

395

OPNANLEGUR (ELUGGI,
 SJÁ ÚTLITSTEIKN

SJÁ SÉRMYND

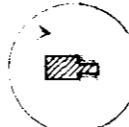


BLÓMASKALI

865
 (84)

90 rann hlutf. und 90m

2"x4"

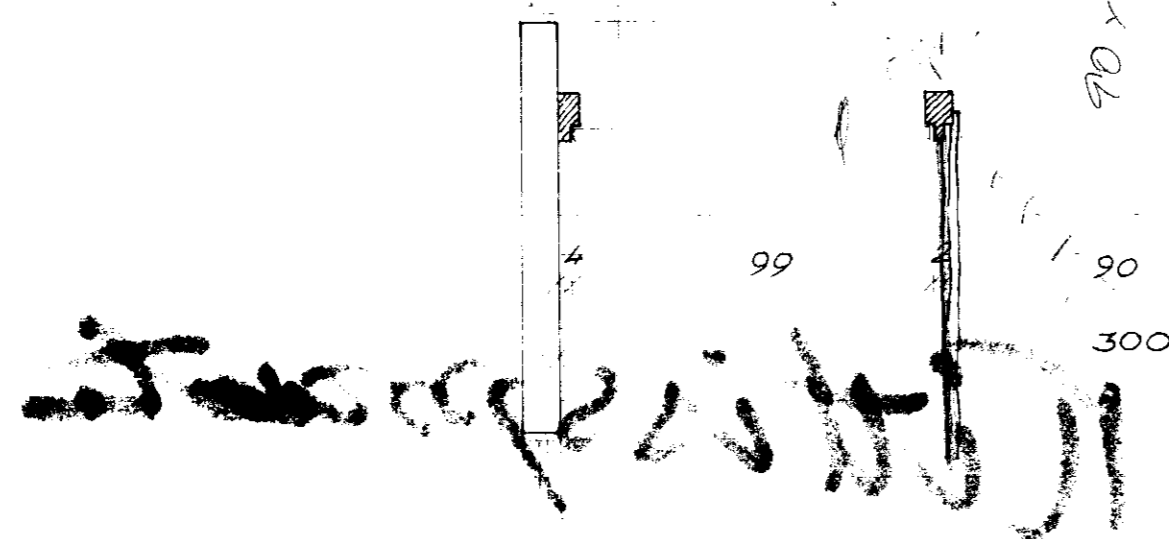

GAT Í PALL F/TRÉ

TRÉPALLUR

GRUNNMYND MKV = 1:20


6
 250

2
 5/4


250

6


238

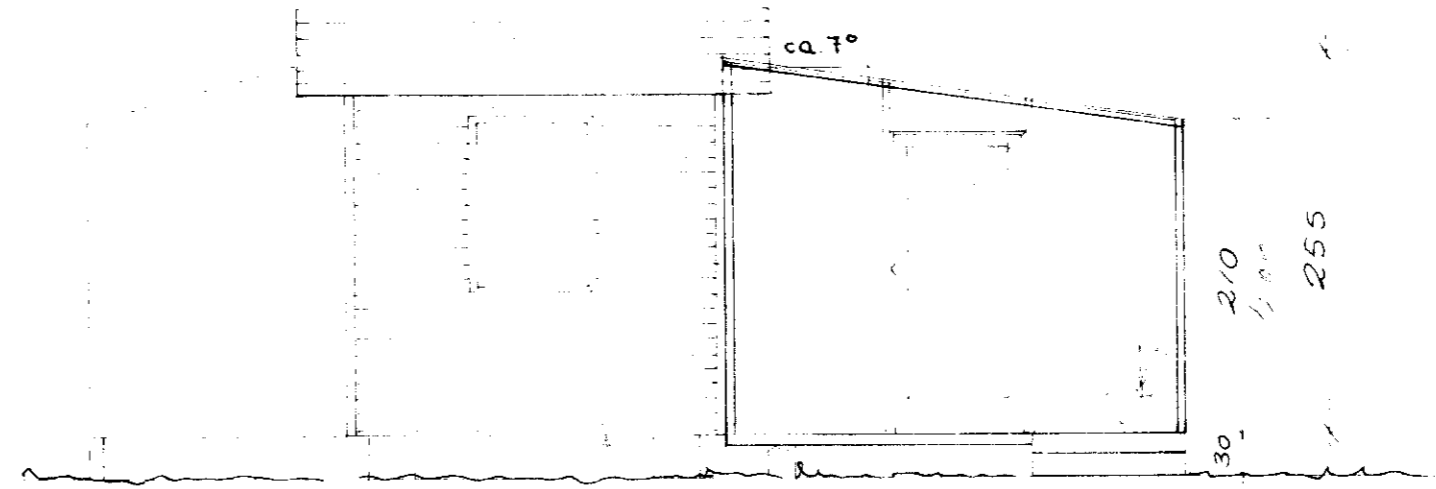

GAFI 1:50

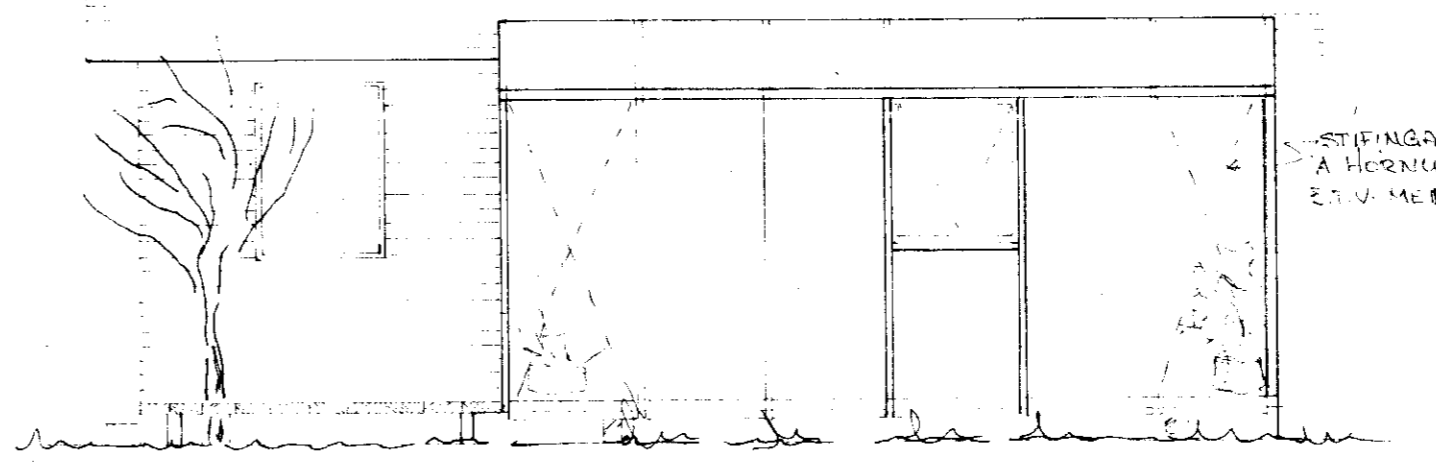


LANGHLID MKV = 1:50

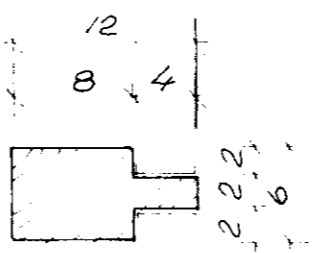

ATH. VEGGIR OG ÞAK Á BLÓMASKÁLA
 ÚR SÓLARPLASTI (THERMO CLEAR)

SÉRMYND MKV = 1:5

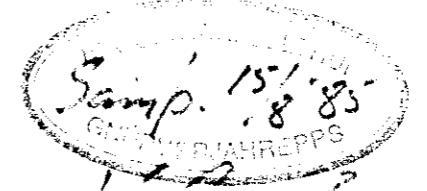

Vífill Magnússon

heiti	BLÓMASKALI V/SUMARHÚS
eign	
teikn	GRUNNMYND, ÚTLIT MKV 1:20, 1:50
TEIKNISTOFA	TÚNGÖTU 6 SÍMI 16404
VÍFILL MAGNÚSSON	ARKITEKT
teiknad	JÚNÍ 1985 breytt