



**Snid R-R M=1:20**  
(Lárétt snid)

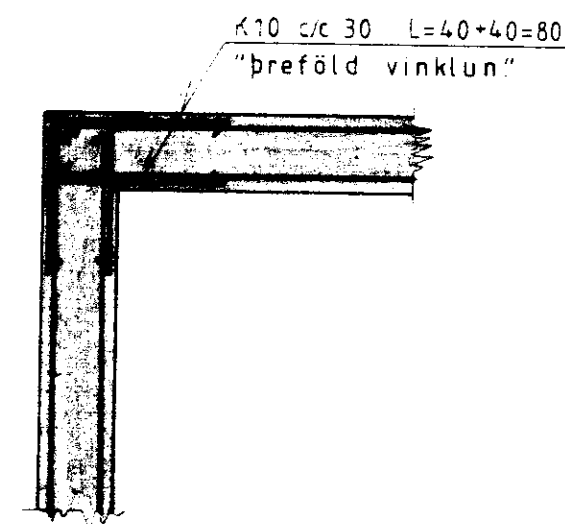

**Snid í úthorn á  
kjallaraveggjum M=1:20**

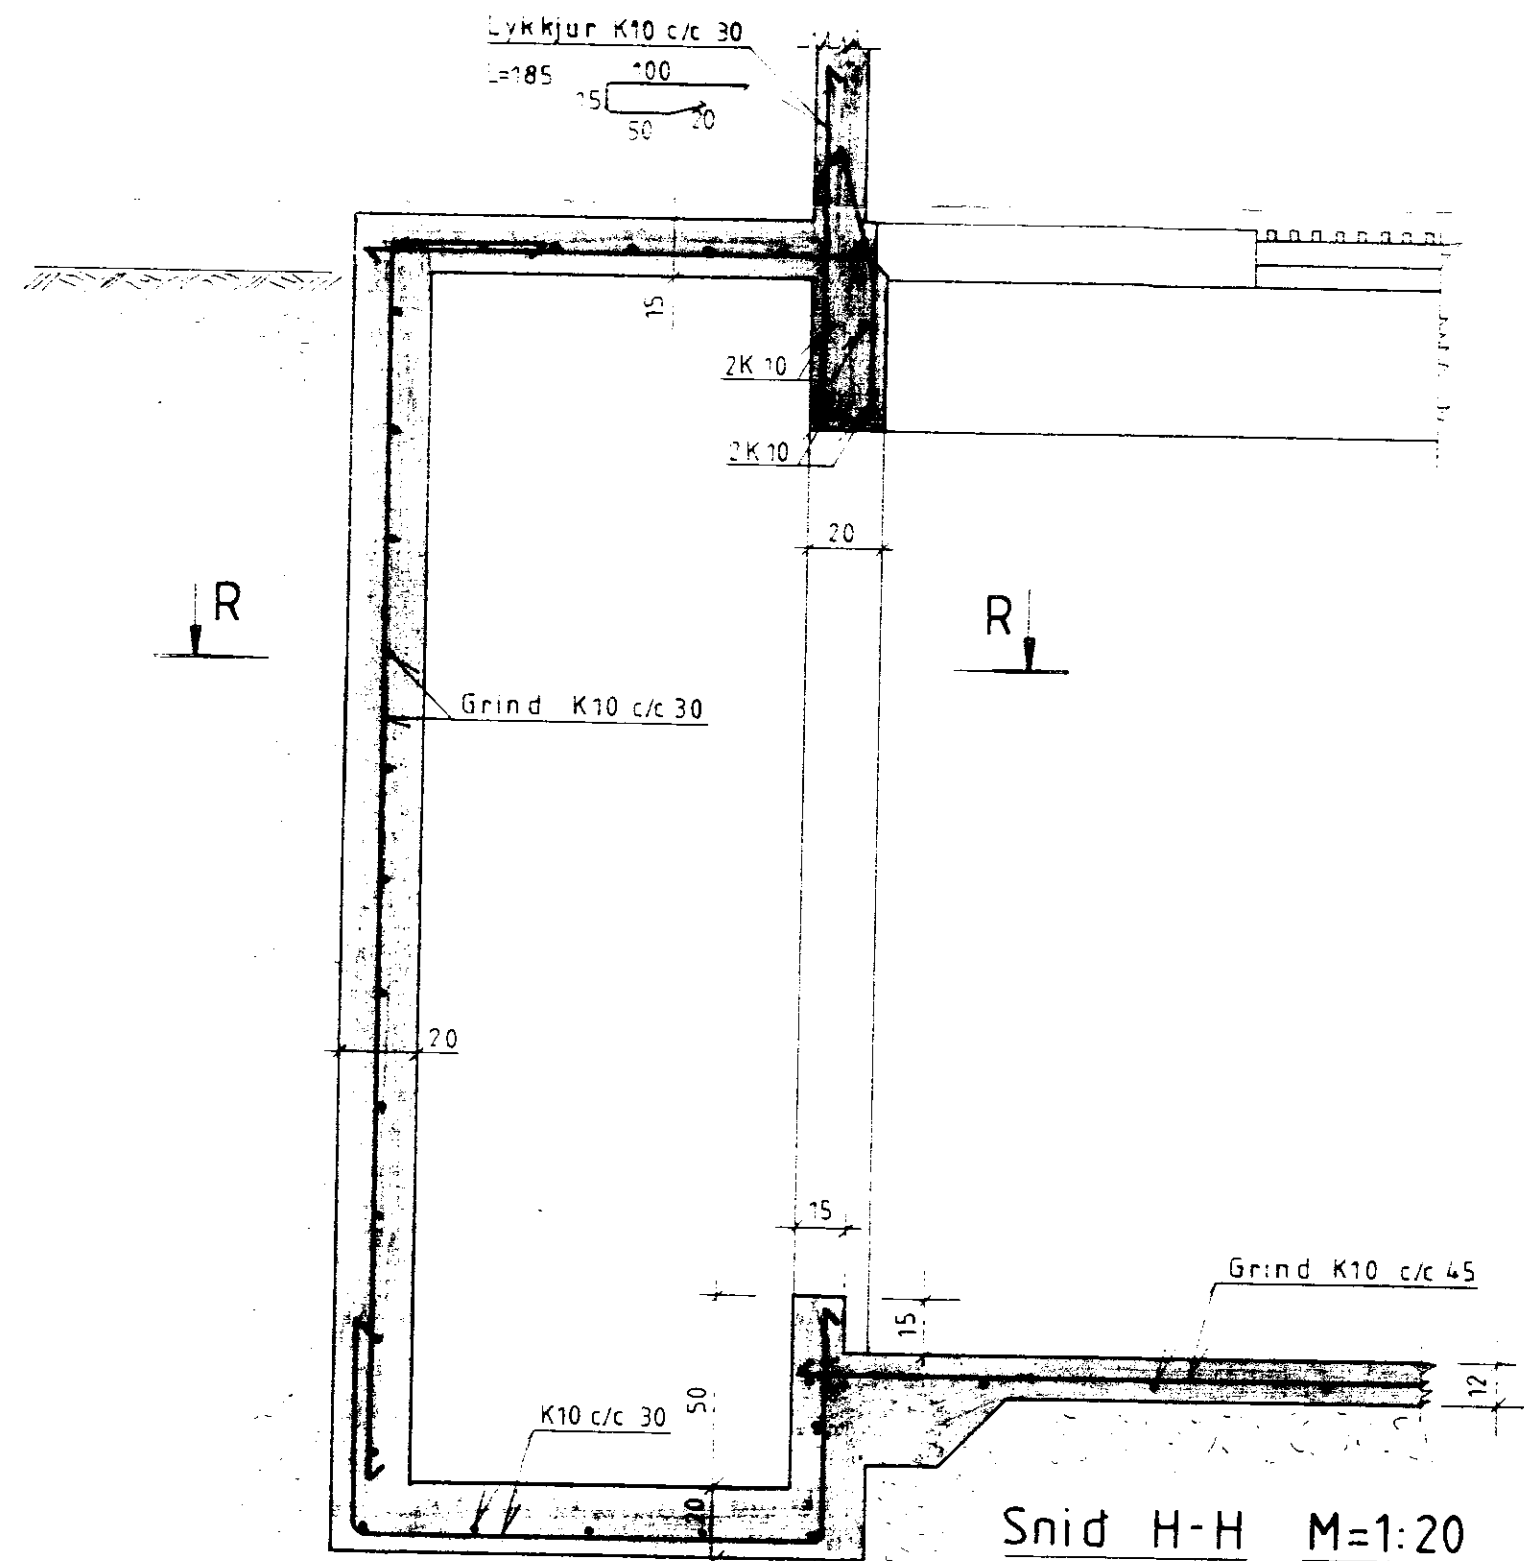

**Snid H-H M=1:20**  
Dælubrunnur (lóðrétt snid)

**BYGGINGAÞJÓNUSTA BÚNAÐARFÉLAGS ÍSLANDS**  
BÆNDAHÖLLINNI, 107 REYKJAVÍK, S: 91 - 19200  
Eystra Geldingahólt, Gnúpverjahr. Árn.  
Fjós úr steinsteypu.  
Dælubrunnur, snid.

*Pj. Þjvellason*

TEIKNING NR. 0138 - 10  
BLAÐ NR. 7 af 8  
MÆLIKVARÐI 1:20  
DAGSETNING 23/08/1991  
HANNAÐ S.S. TEIKNAD