

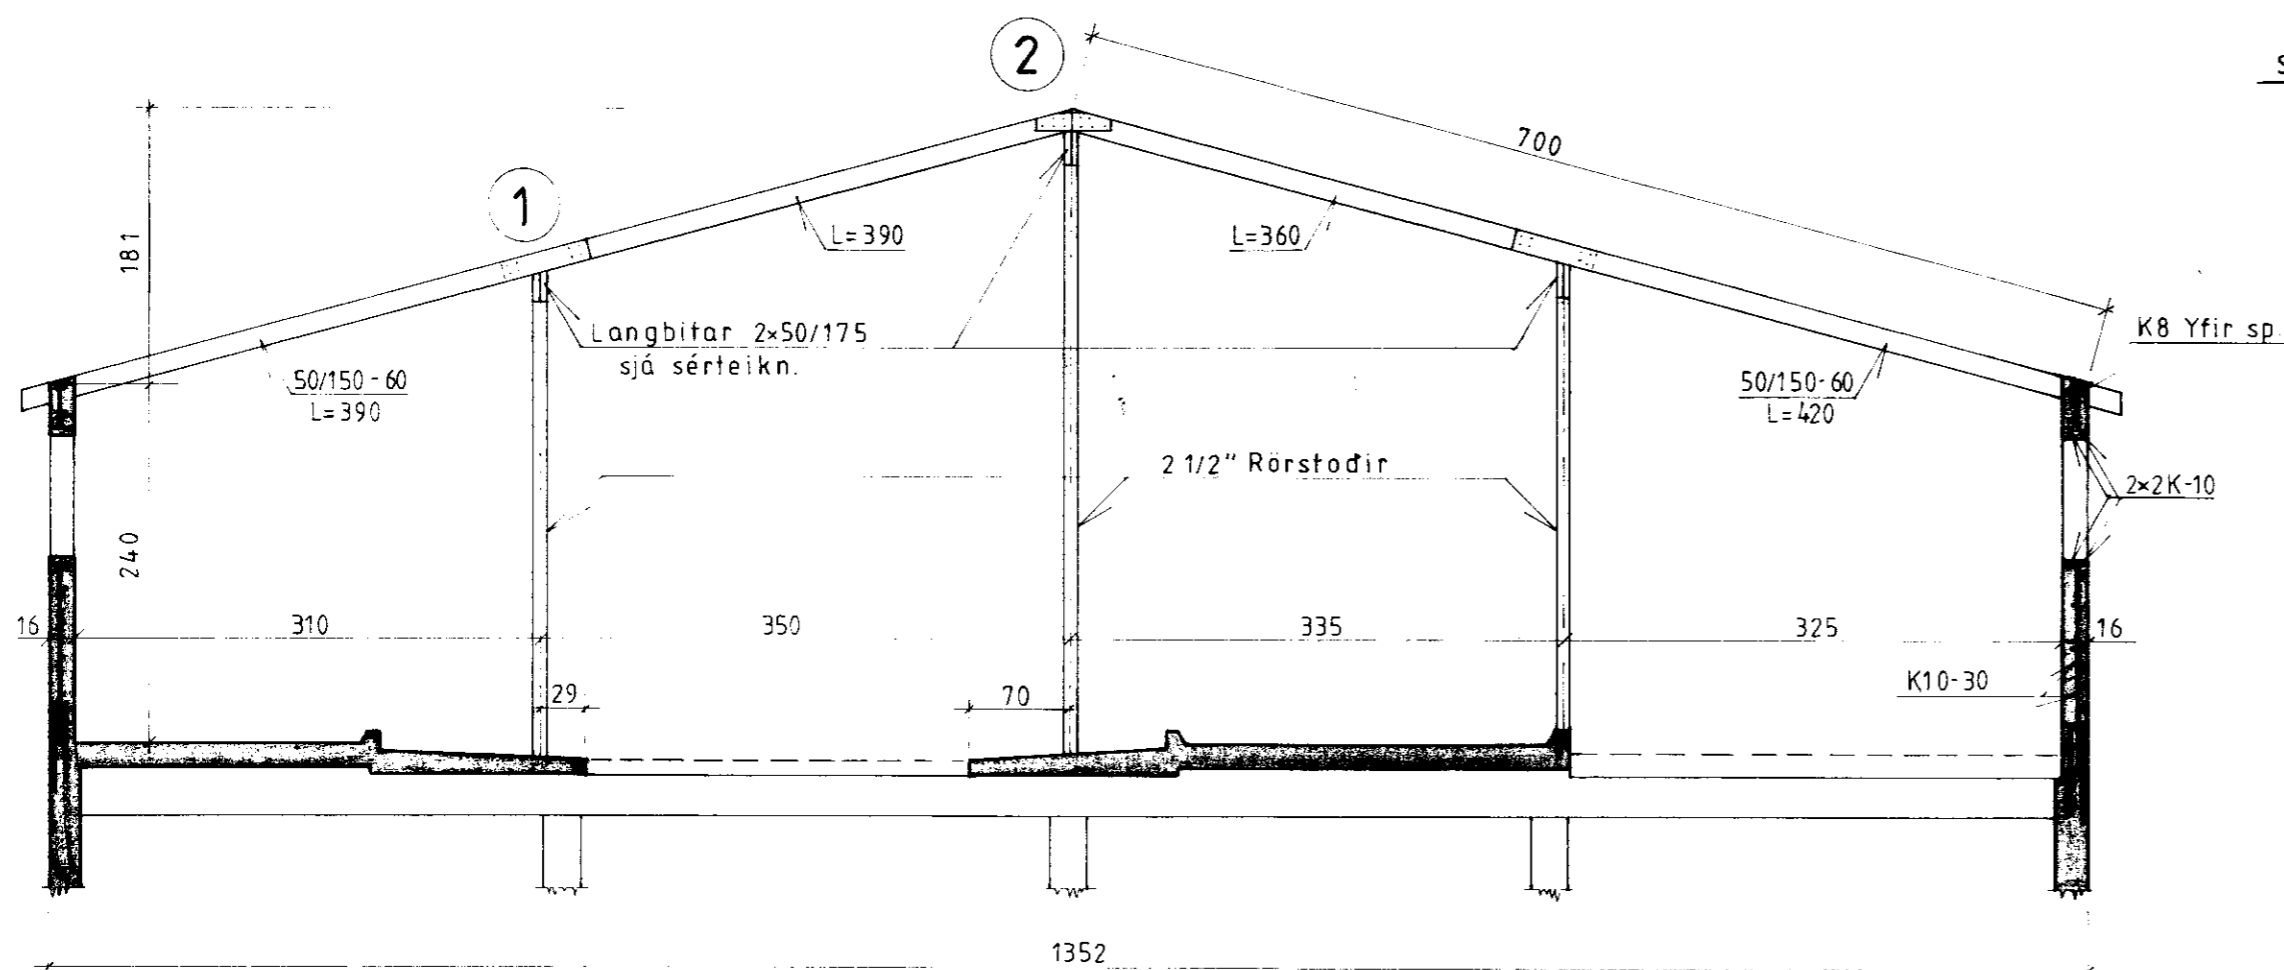
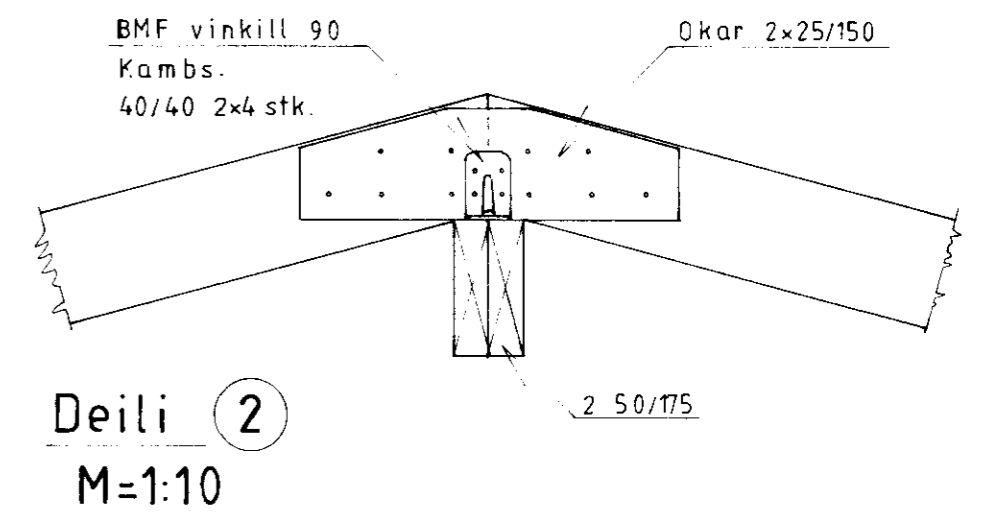


Pak grunnmynd
M=1:100

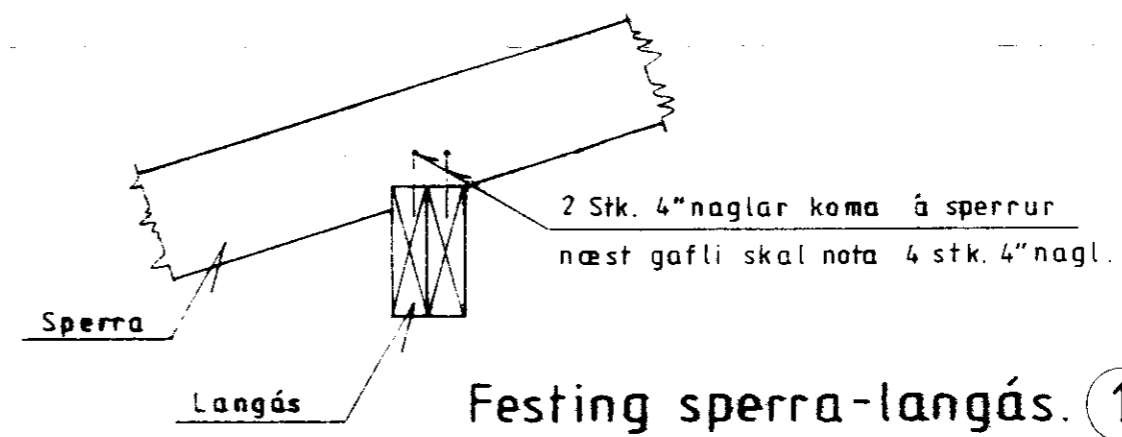

Snid A-A M=1:50

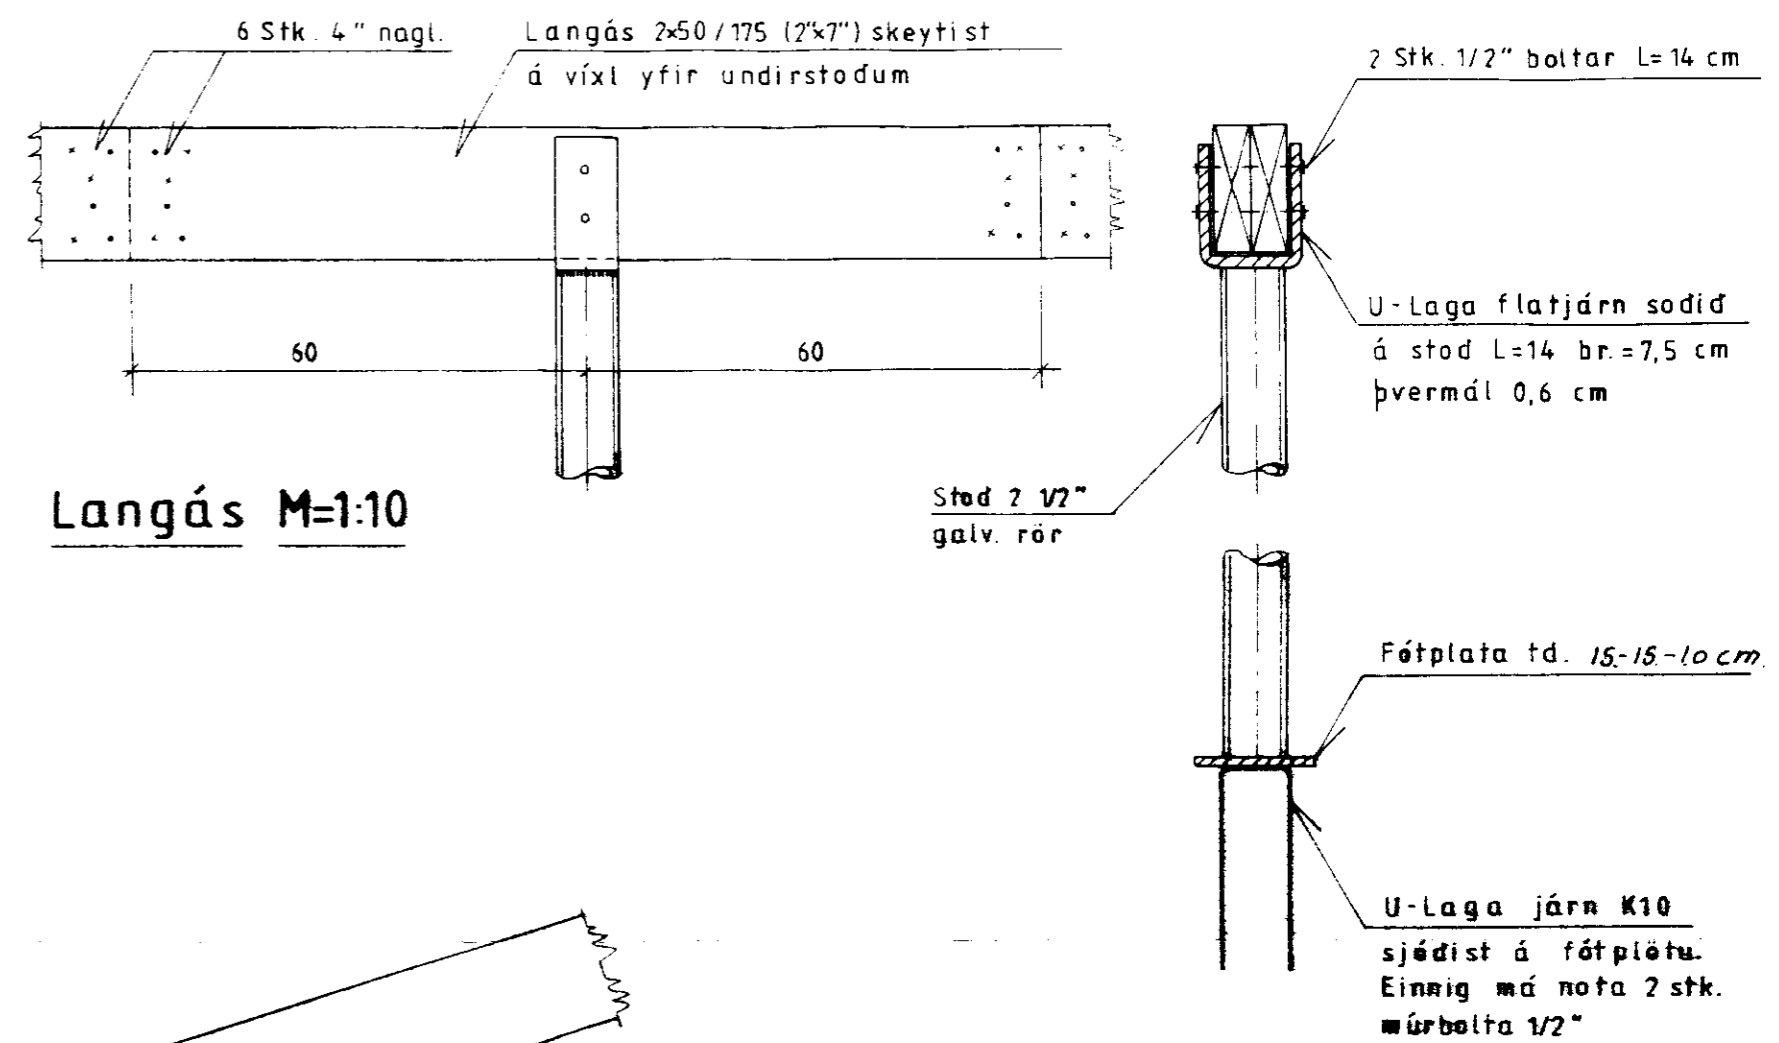

BYGGINGAÞJÓNUSTA BÚNAÐARFÉLAGS ÍSLANDS
BÆNDAHÖLLINNI, 107 REYKJAVÍK, S: 91 - 19200
Eystra Geldingaholt, Gnúpverjah. Árn.
Fjós úr steinsteypu.
Pak grunnmynd og snid.

Sigurdsson

TEIKNING NR. 0138
BLAÐ NR. 8 a
MÆLIKVARÐI 1:10
DAGSETNING 26/0
HANNAD S.S. TEIKN