




GRUNNMYND
M = 1:100

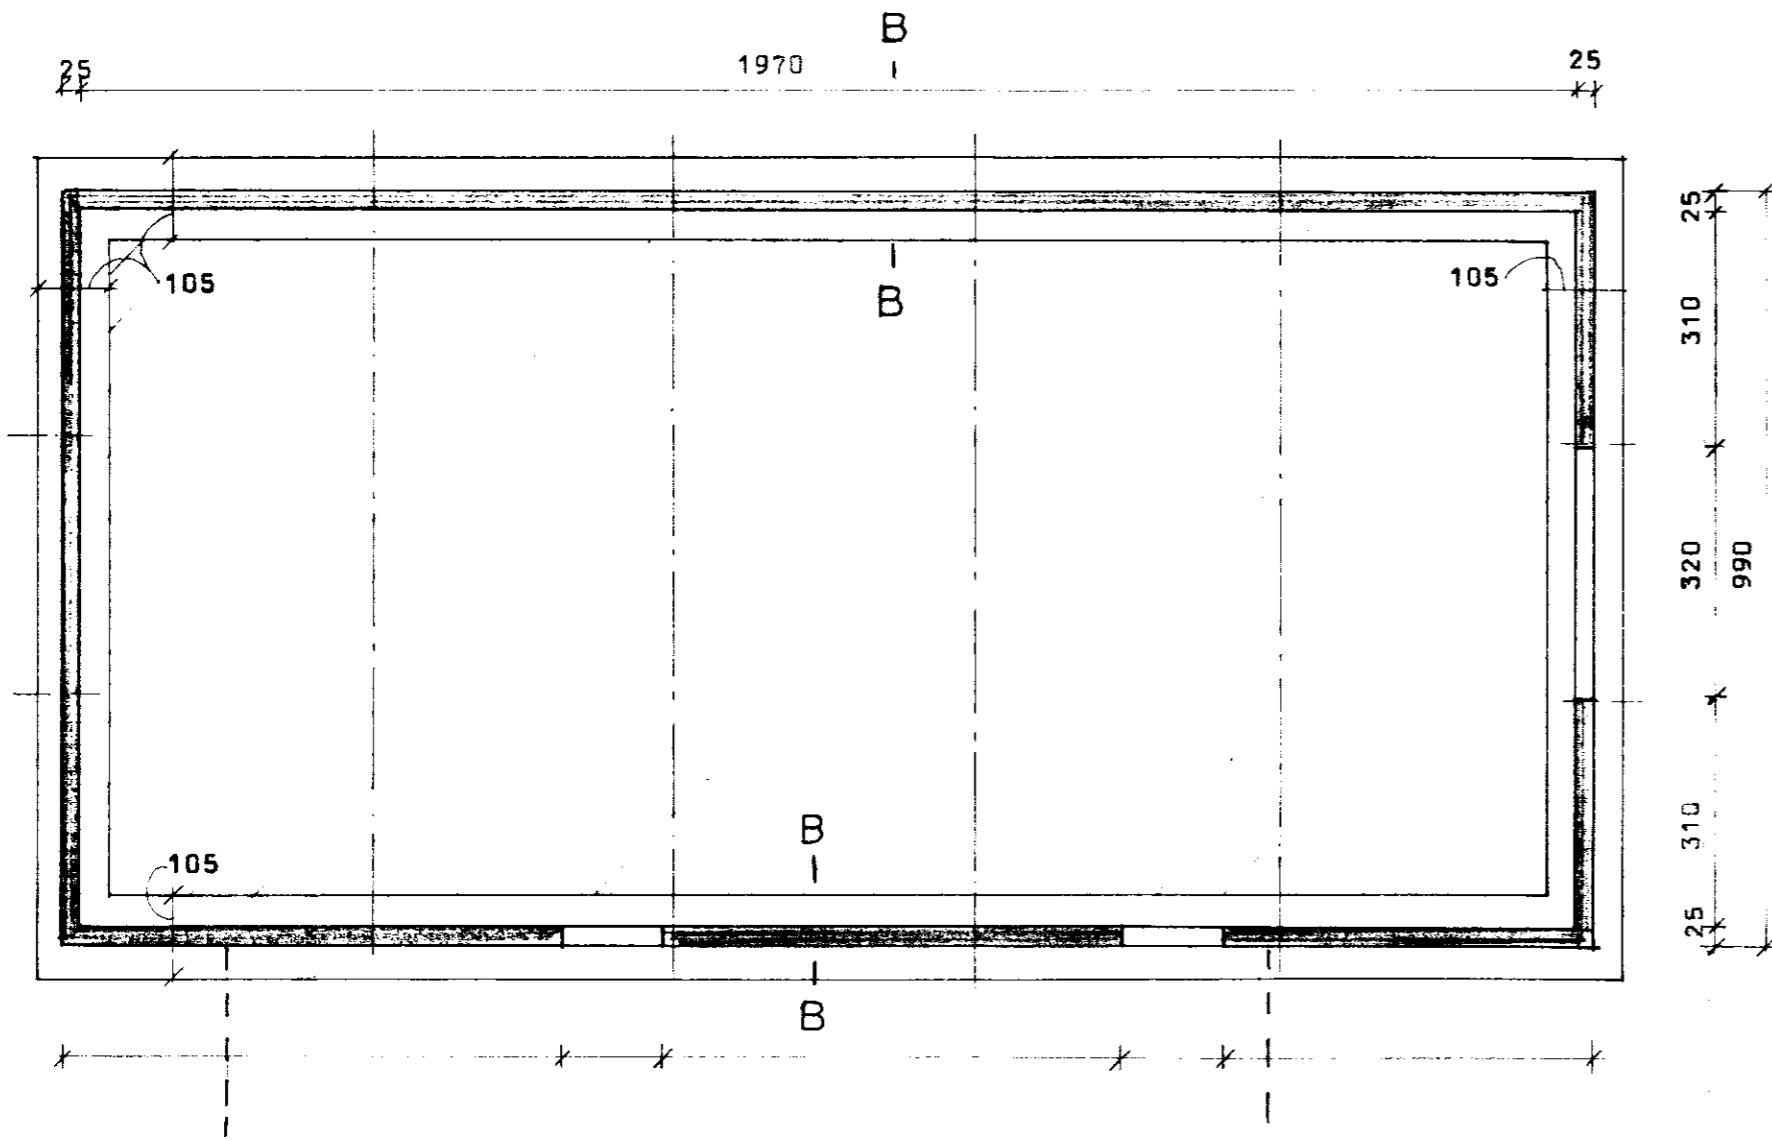

GRUNNMYND AF ÞAKI
M = 1:100

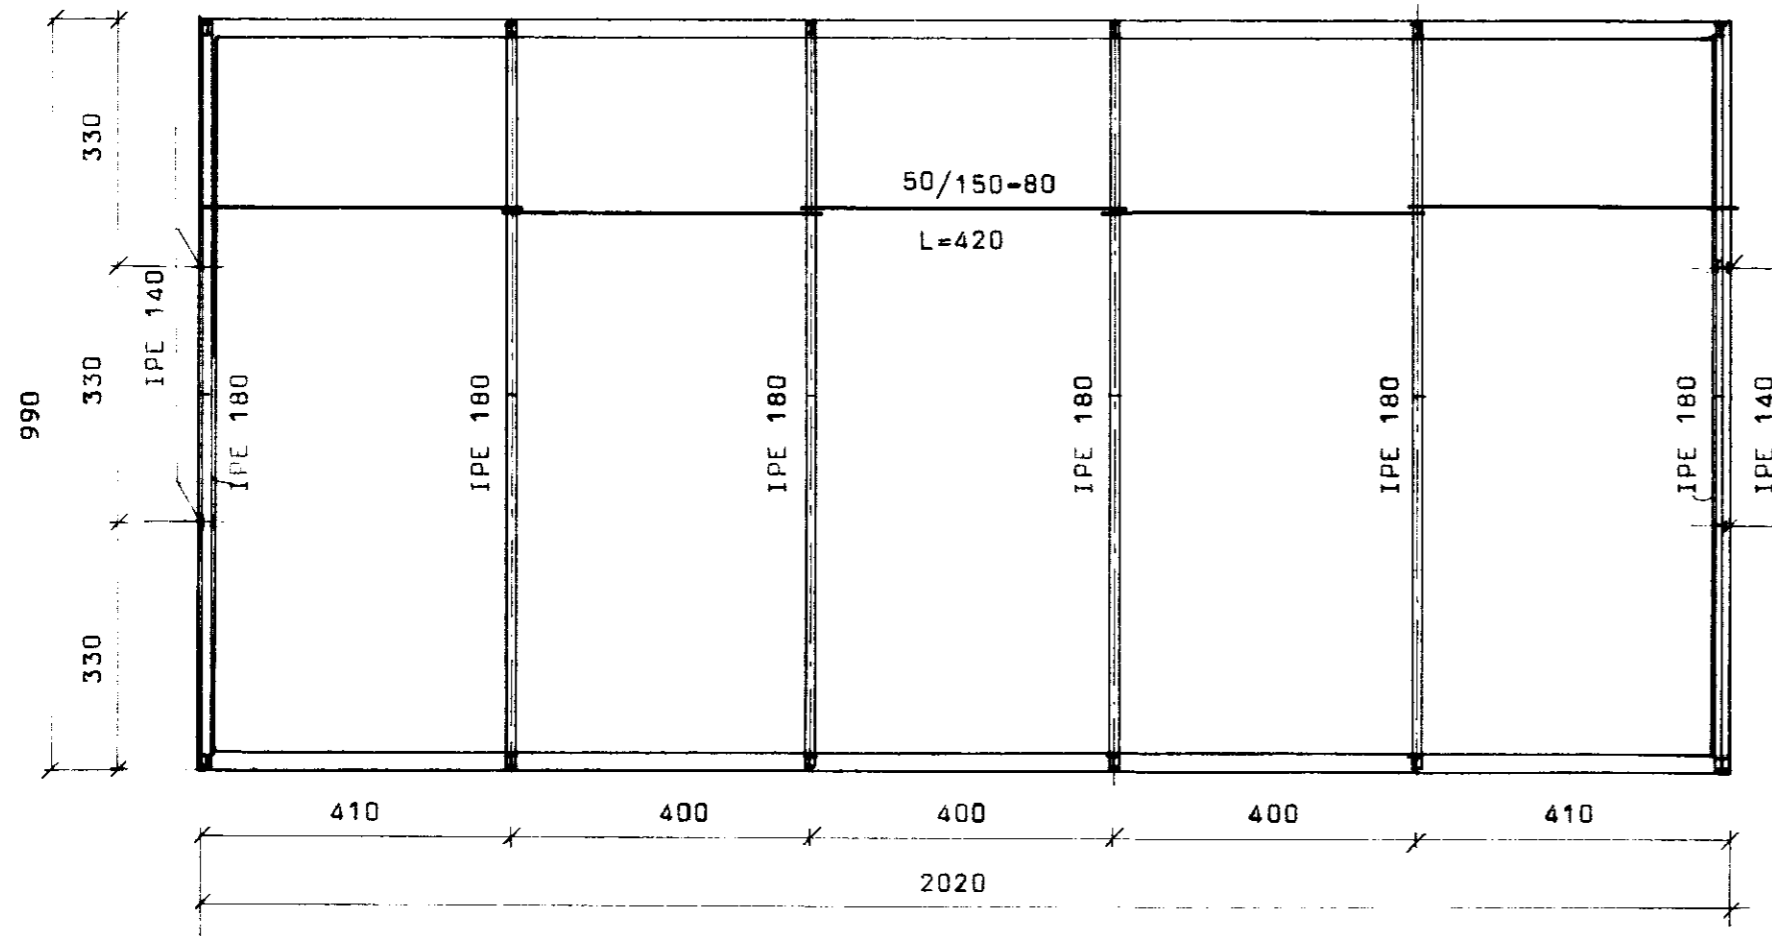

SNID B - B
M=1:20

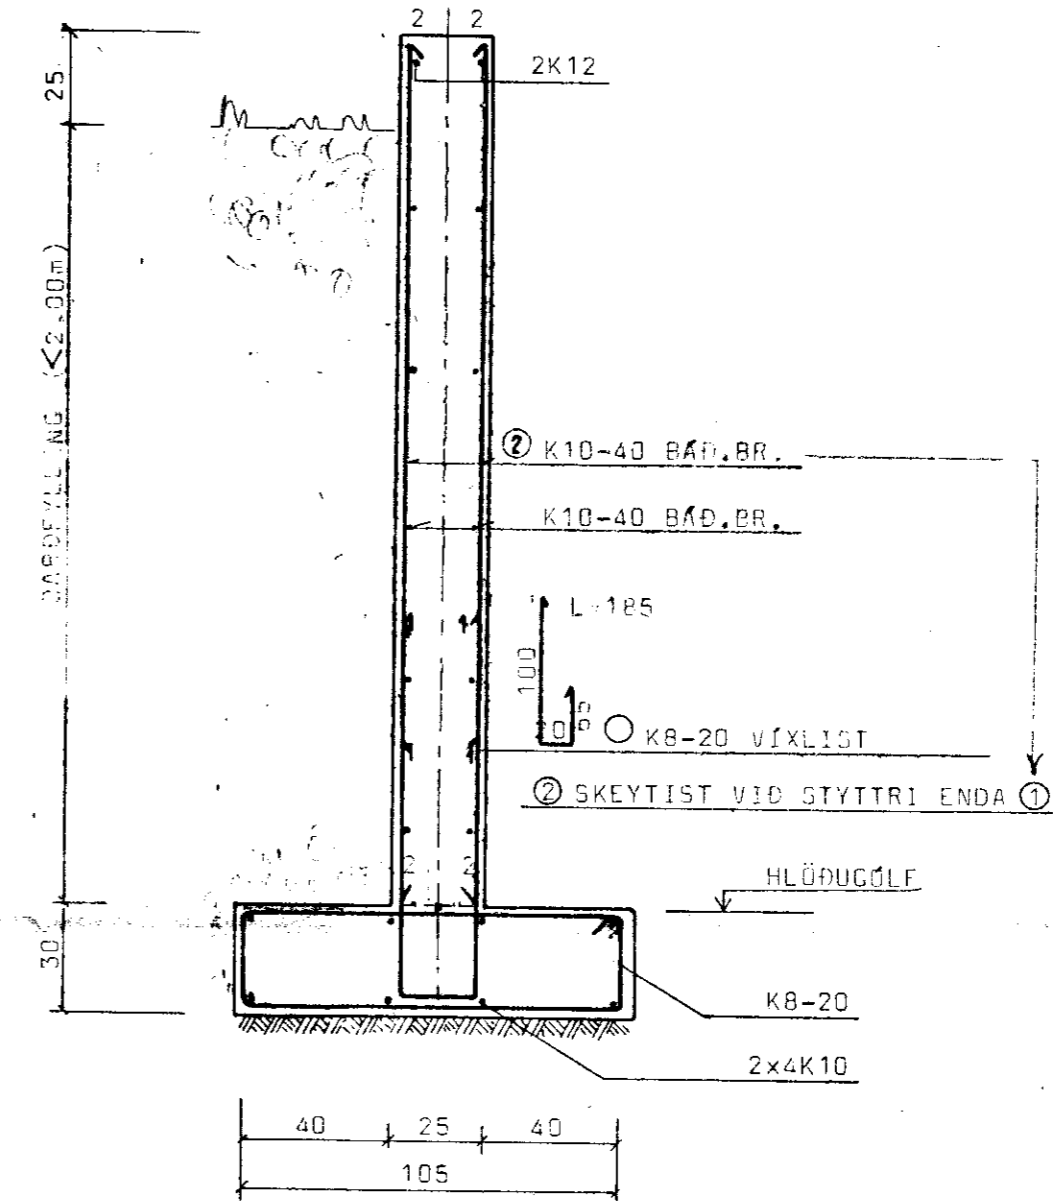

BL BYGGINGASTOFNUN LANDBÚNADARINS
LAUGAVEGI 120, REYKJAVÍK, SÍMI 25444
EYSTRÁ-GELDINGAHLT, GNÚPVERJÁHR. ÁRN.
HLABA: grunnmyndir og snið

TEIKN. NR.
BREYTT FRÁ
MÆLIKVARDI 1:100, 1:20.
DAGSETNING MAÍ. 1987.
TEIKNAD G.N.

Sig. Sigvaldur