


SAMÞYKKT
 13 MAÍ 2009
Ragn Kjartan
 Byggingaávitri uppr. / Amessjalu og Flóðir.

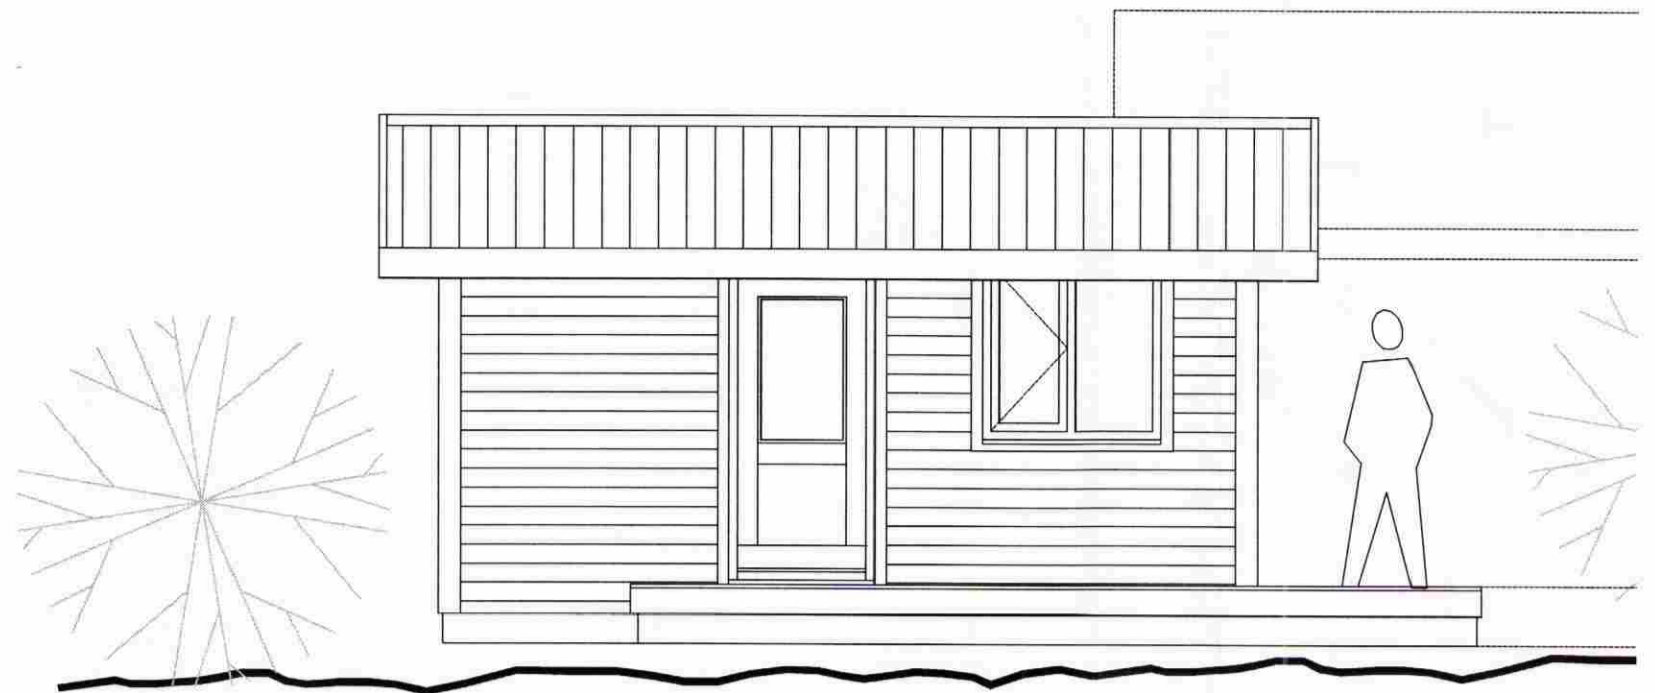


ÚTLIT SUÐ - VESTUR
 mkv. 1:50



ÚTLIT SUÐ-VESTUR - GESTAHÚS
 mkv. 1:50




ÚTLIT NORÐ - AUSTUR
 mkv. 1:50

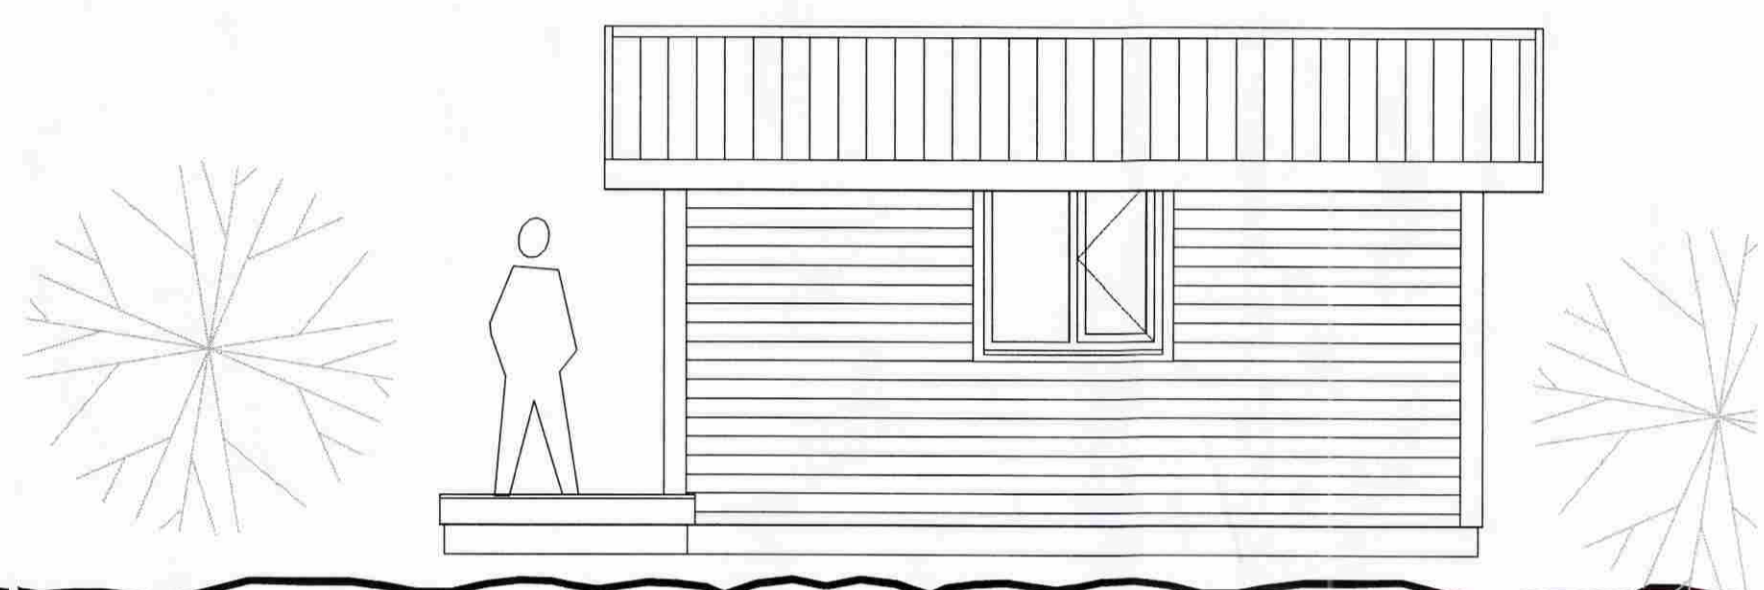

ÚTLIT NORÐ - AUSTUR - GESTAHÚS
 mkv. 1:50



ÚTLIT SUÐ - AUSTUR
 mkv. 1:50

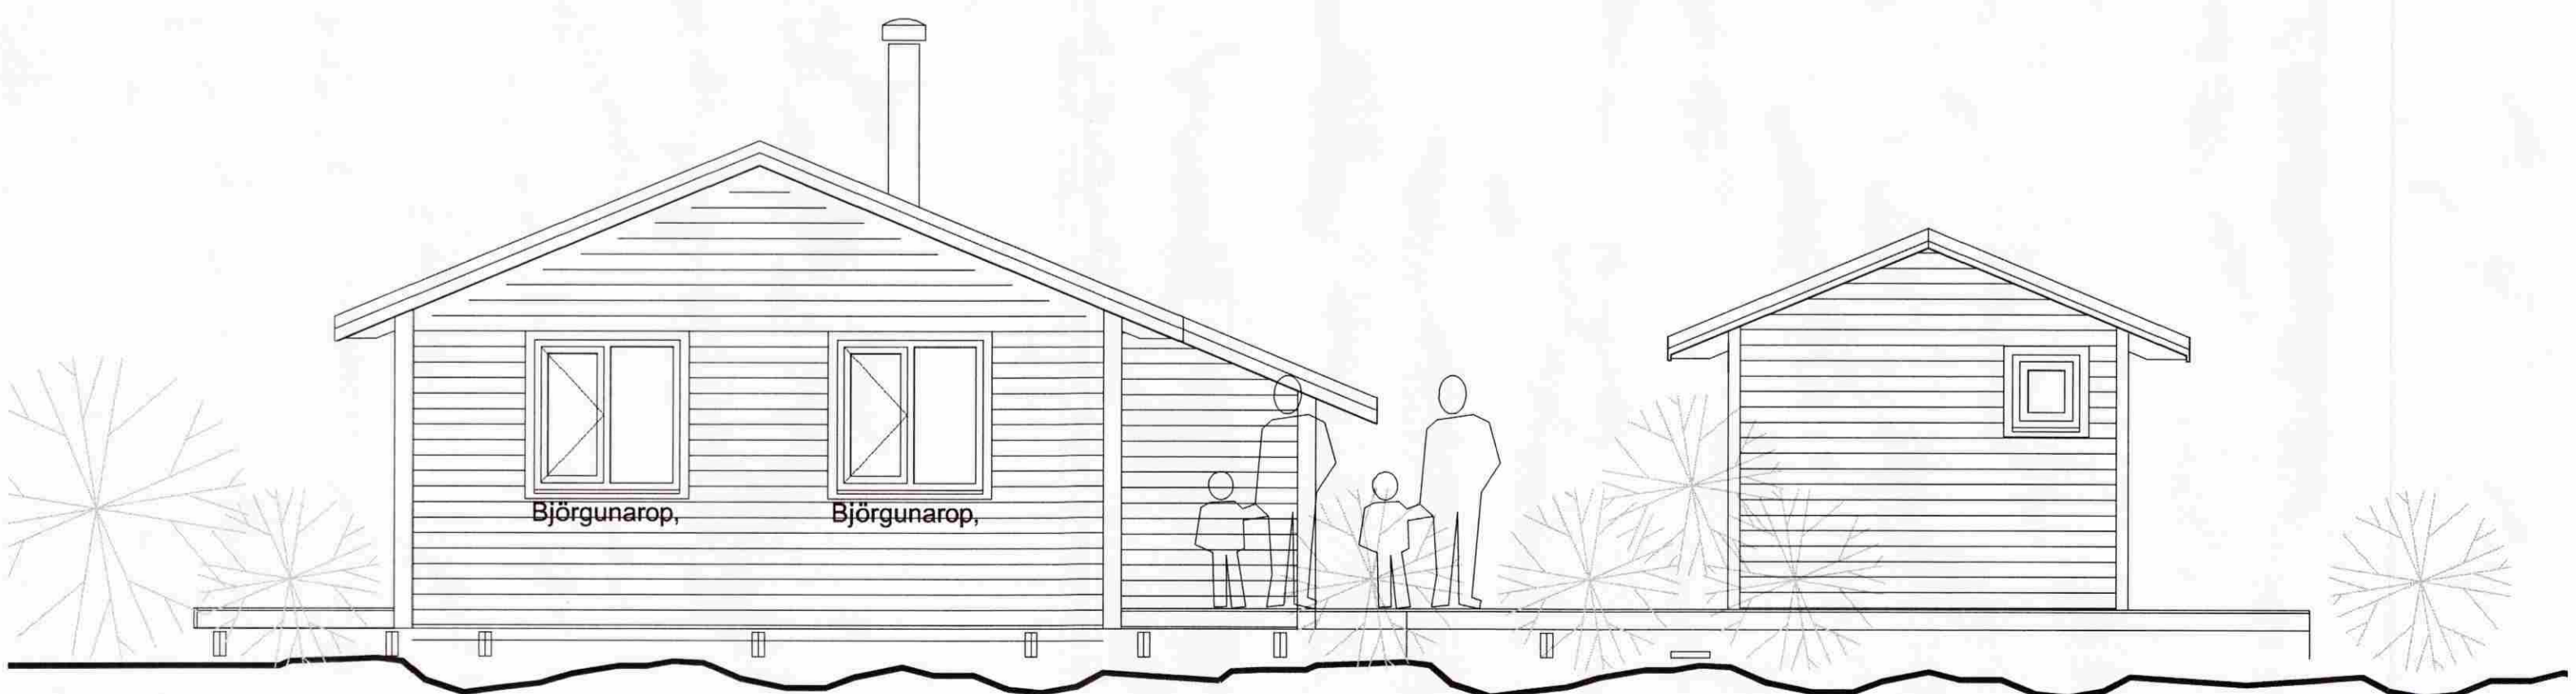

ÚTLIT NORÐ - VESTUR
 mkv. 1:50

breytingar

SUMARHÚS - ENJAVEGUR 1
 Í LANDI ALFSSTAÐA, SKEIDUM
 ÚTLIT

26.1.2009 1:50 @ A1
 dags. máll breyting 0502

Ragn Kjartan
 RAGN KJARTAN
 Byggingaávitri uppr. / Amessjalu og Flóðir.

KT: 440703-2000
 TEIKNIBYÐFA HALLDÓRS BUDMUNDSSONAR FAÍ
 BÚÐLATOÐ 6 - 103 REYKJAVÍK • Sími: 545 1400
 FAKI: 545 1616 THD@THG.IS WWW.THG.IS

