



NÓTTÍÐ
 01.10.2011
 Guðjón Þorsteinsson


Vestur hlið; 1:50

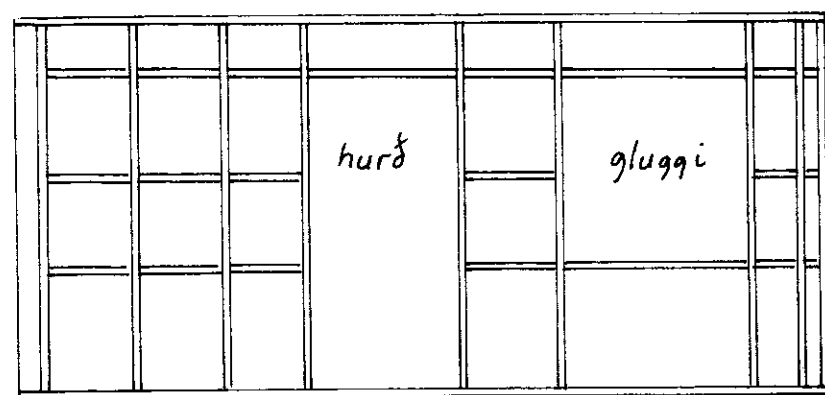


Suður gafi, 1:50

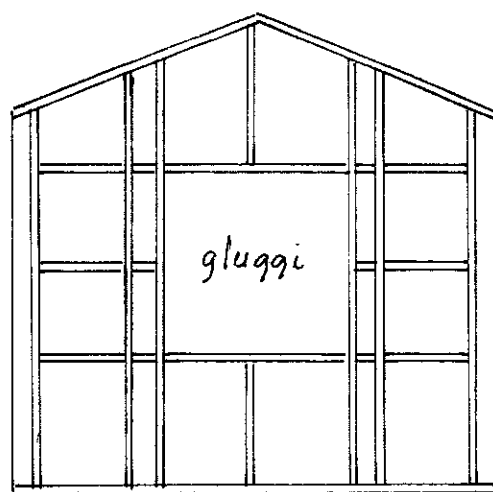


Austur hlið; 1:50

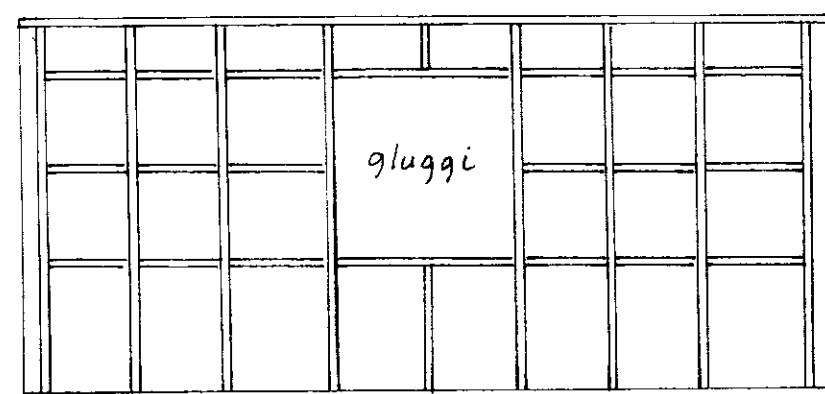


Norður gafi, 1:50

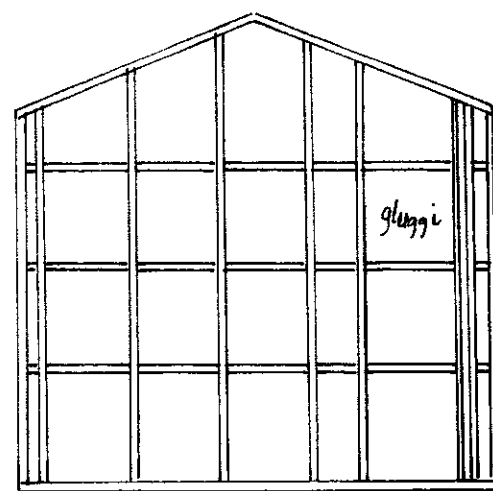

Snið A-A; 1:20

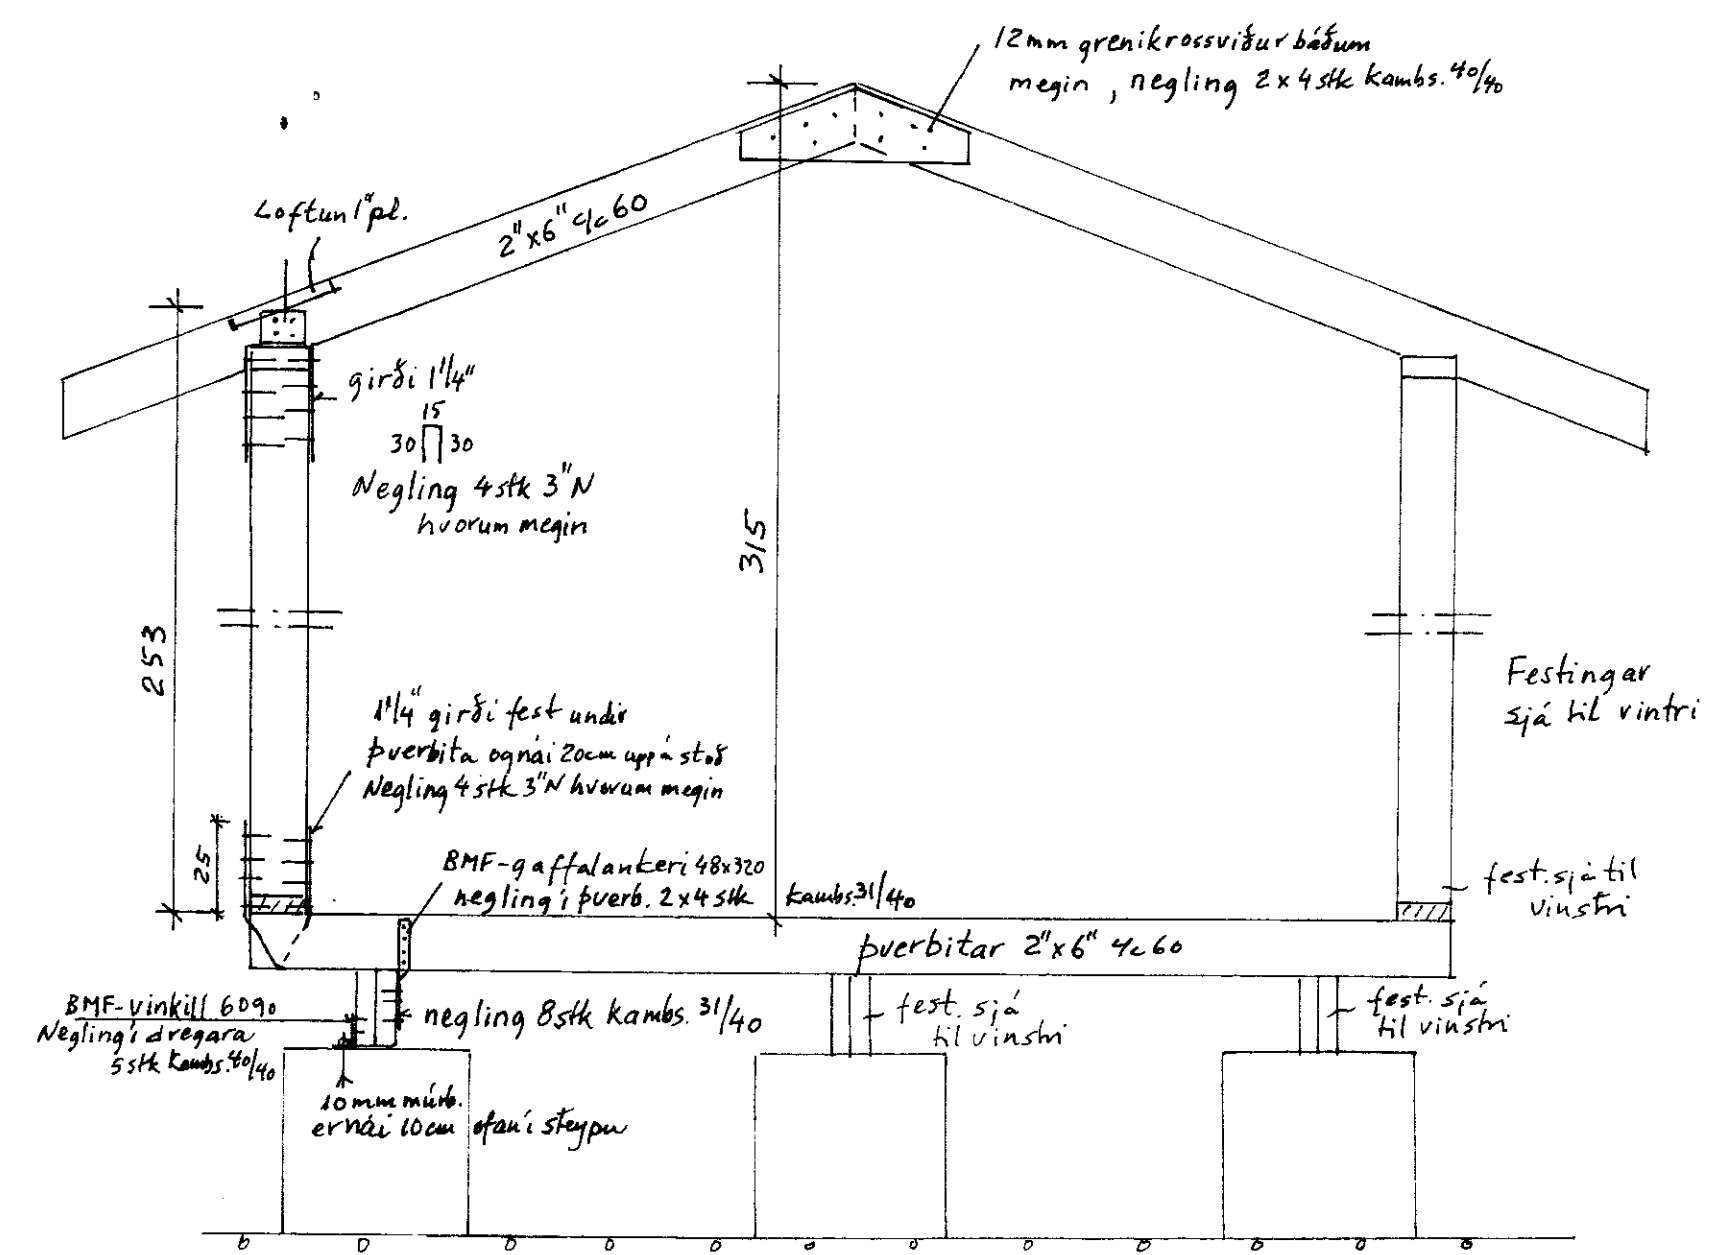

Grunnmynd húsrindar og sperrur, 1:50

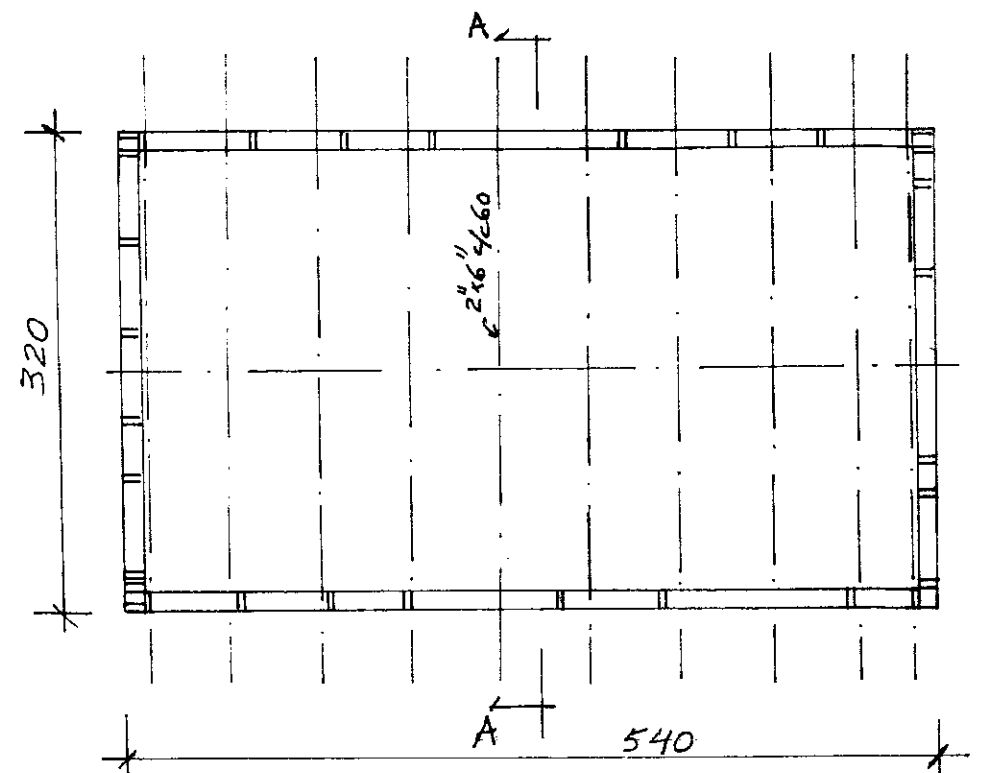

Skýringar:

Allt grinda-og sperruefni skal vera T1 (DK10)
 Þak skal heilkloett með 1" x 6"
 Afstífung veggja:
 Húsið skal kloett að utan með 9mm grenikrossvið, sem skal þéttneglður í polyuretán úti í 1m
 Negling kamb. 3/40 4x 15cm í stöðir og lausholt

Engja vegur 1 í landi Álfstaða, Skeiðum, landnr. 195713	
Kristján Þ. Haraldsson, verkfr. s. 894 1107 kto70843-2699	
Mkv. 1:50 1:20	Teiknað Mars 2011 K. Haraldsson Blað 3/4