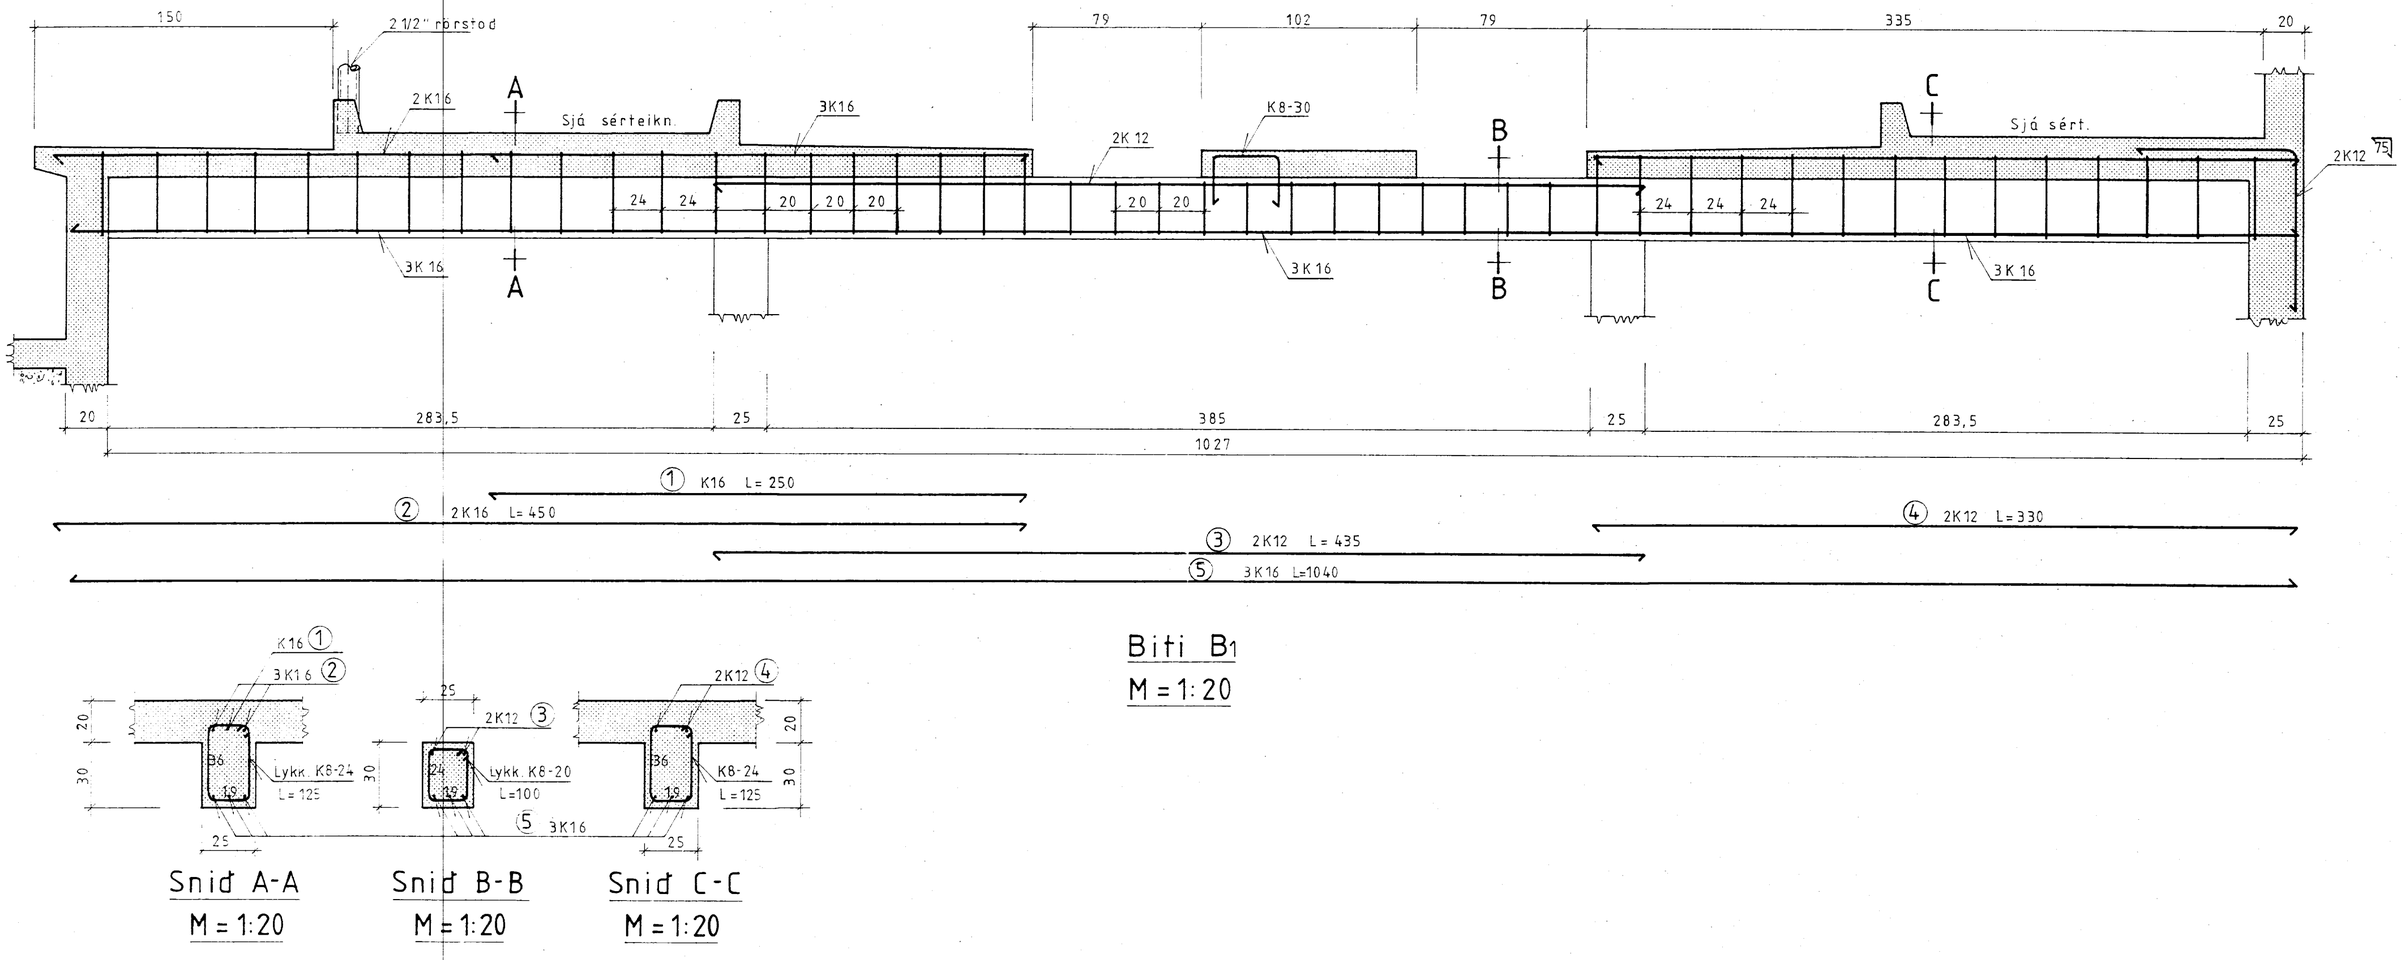

Snið A-A
M = 1:20

Snið B-B
M = 1:20

Snið C-C
M = 1:20

Biti B1
M = 1:20

BYGGINGAÞJÓNUSTA BÚNAÐARFÉLAGS ÍSLANDS
BÆNDAHÖLLINNI. 107 REYKJAVÍK. S: 91 - 19200

Fjall, Skeiðahreppi, Árn.
Viðbygging við fjós
Gólf og biti B1

TEIKNING NR.	0339 - 10
BLAÐ NR.	6 af 9
MÆLIKVARÐI	1:20
DAGSETNING	15/04/1994
HANNAÐ S.S. TEIKNAÐ	