



GRUNNMYND 1:50

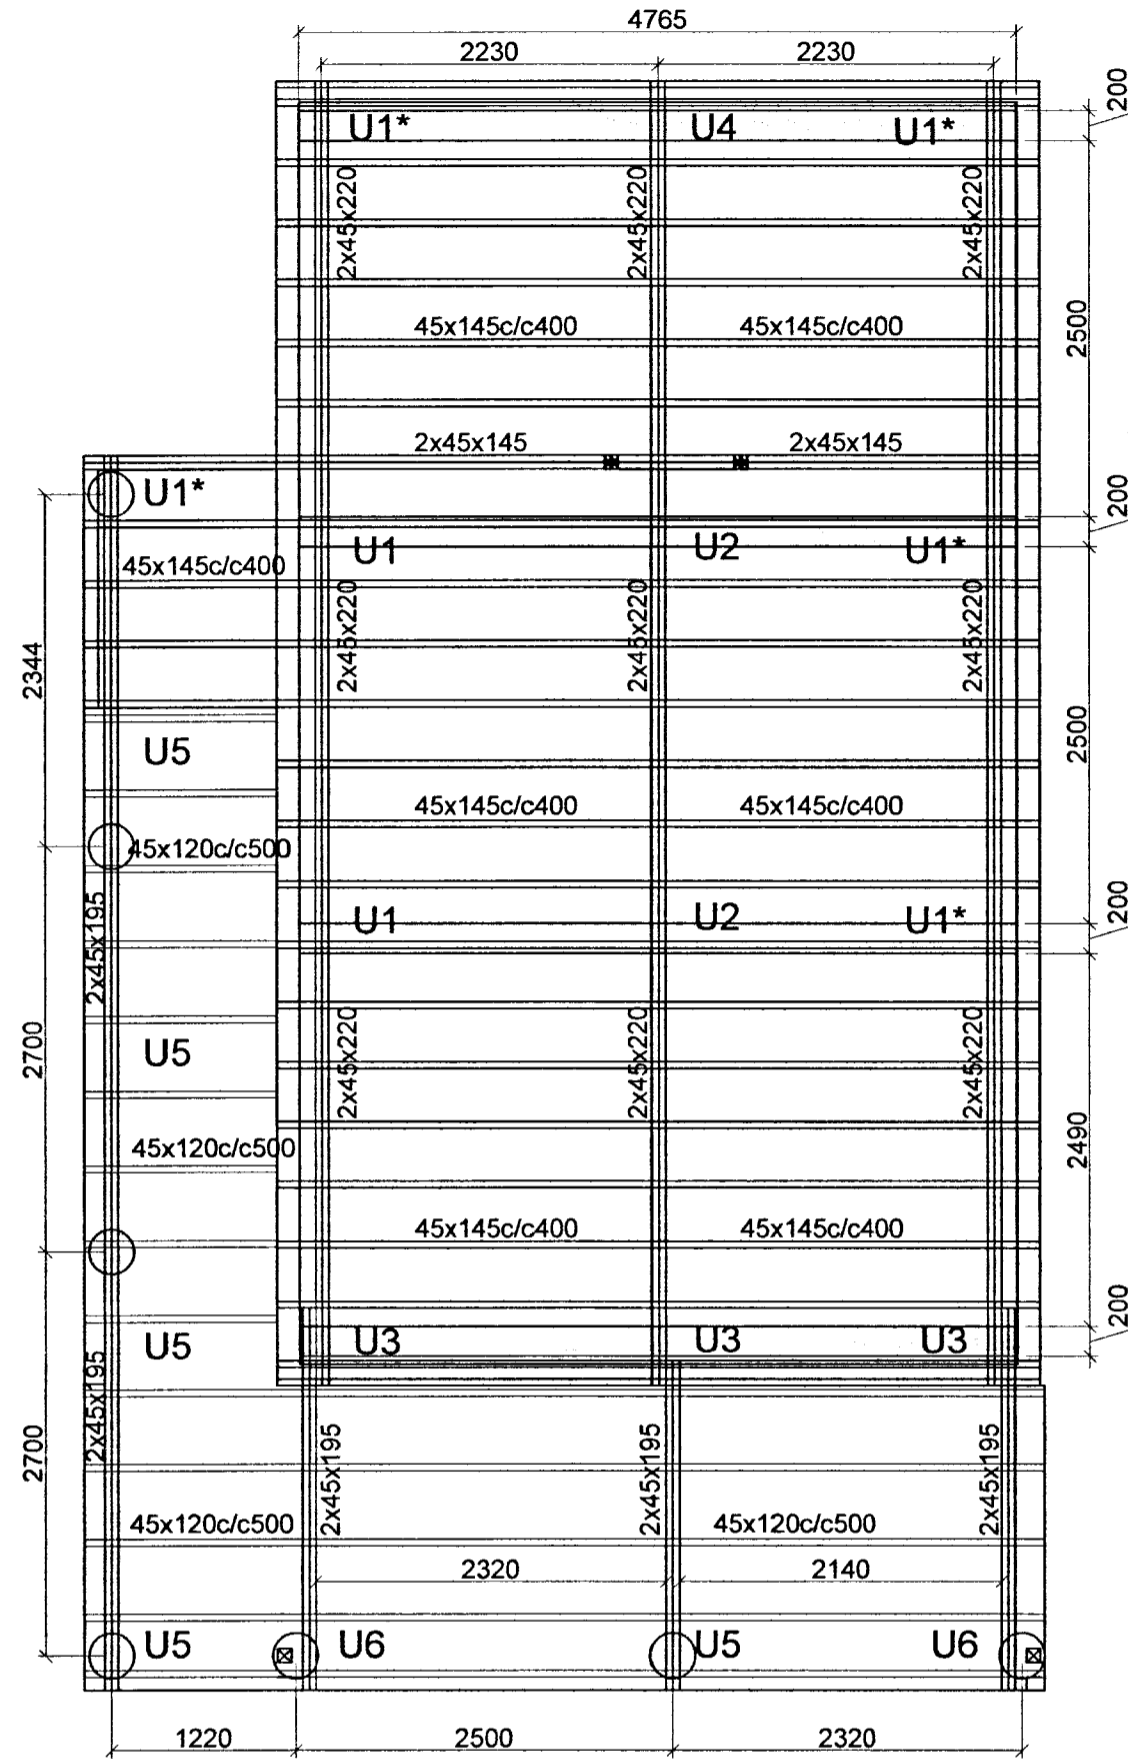


MÖTTIÐ  
29. JAN. 2011  
Guðni Þórunn  
Byggingarfræðingur


U1 1:20

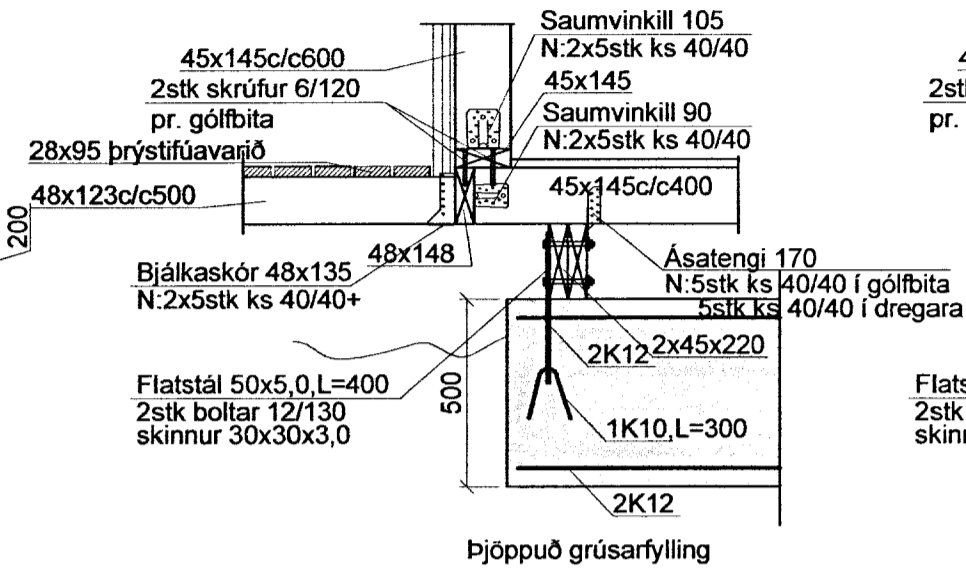


U1\* 1:20

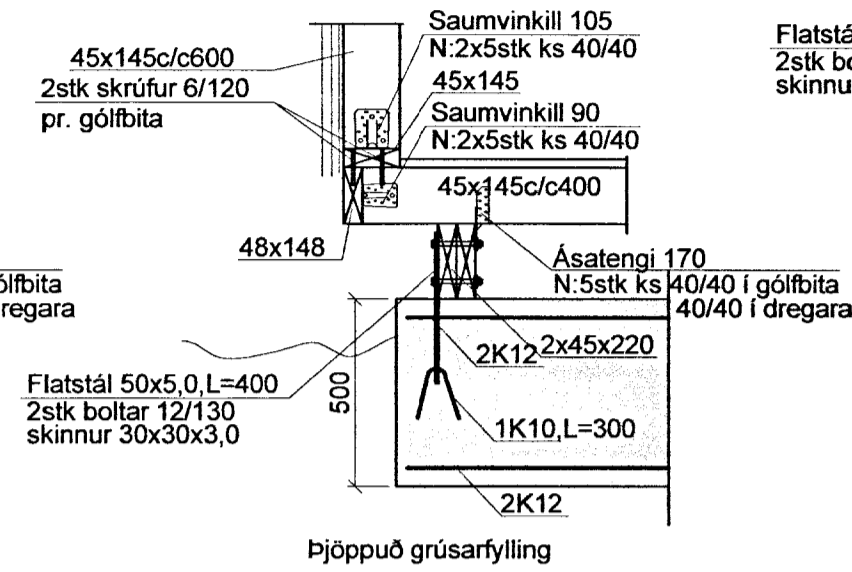


U2 1:20

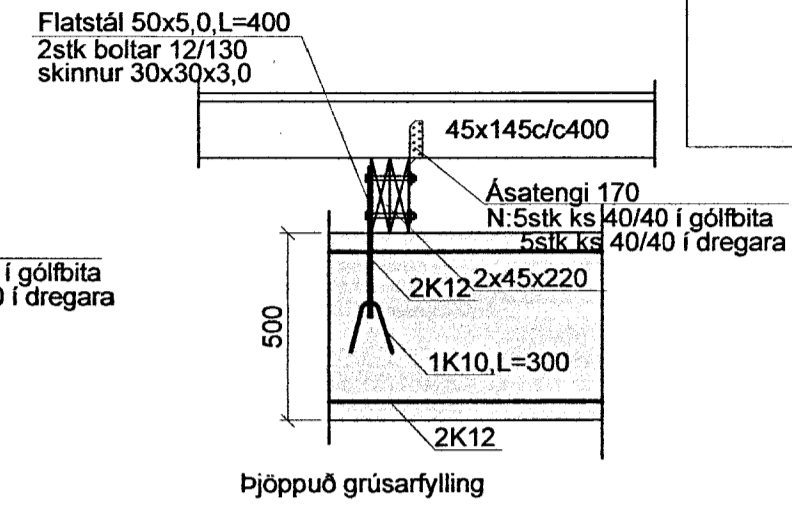


U3 1:20

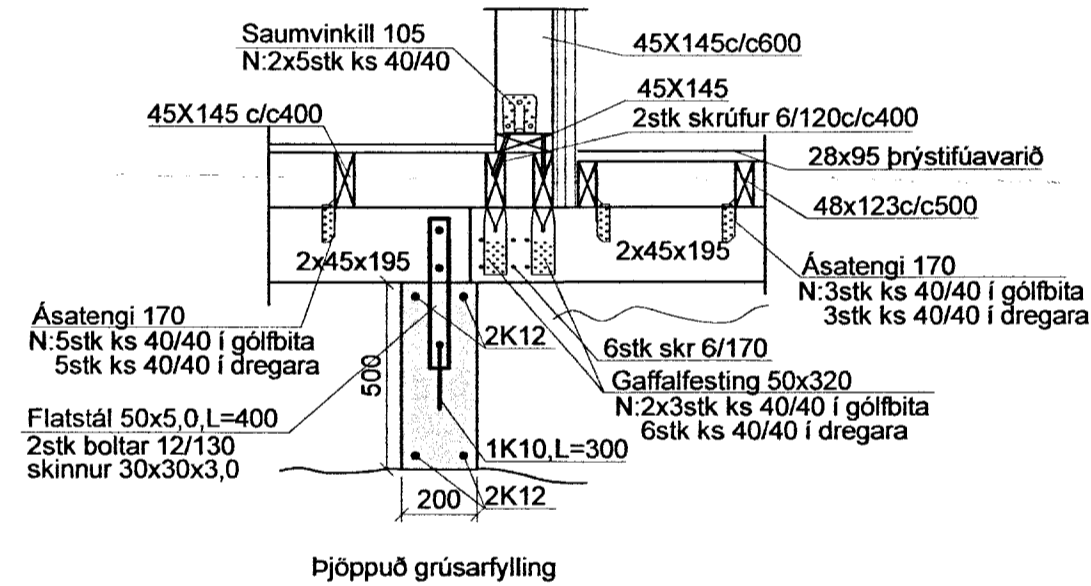


U4 1:20

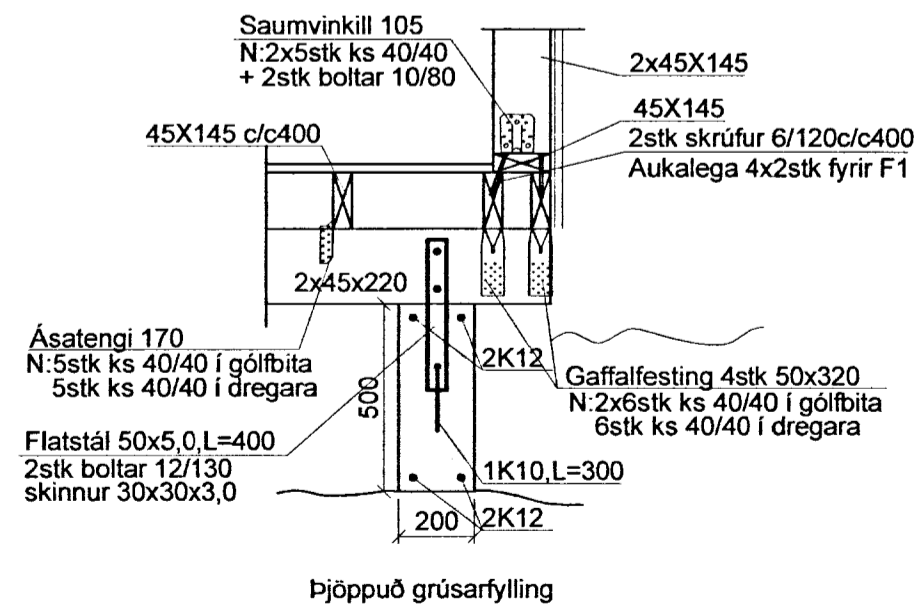

U5 1:20

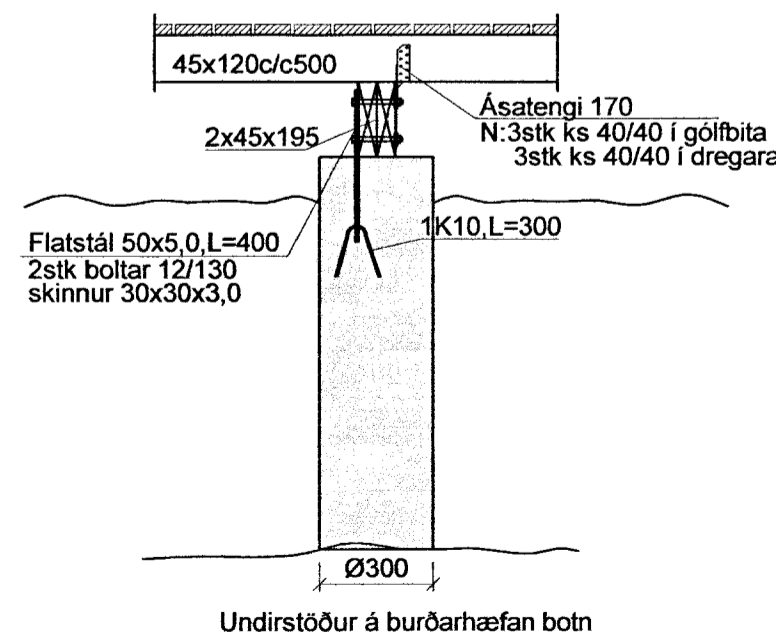

U6 1:20

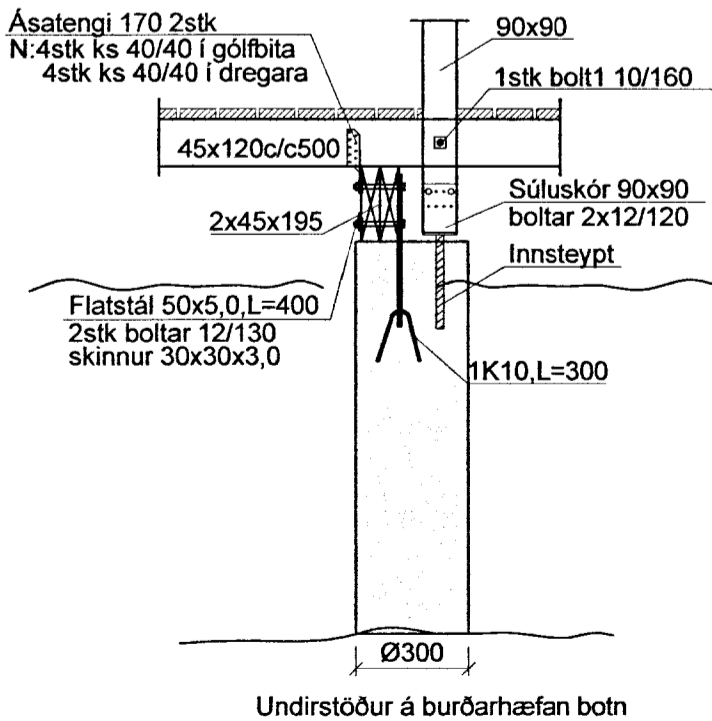

Steypa S250  
Sement>300 kg/m<sup>3</sup>, vatnssementstala v/s<0.55, loftinnihald 5-6%, sigmál 80-100 mm.  
Steypa og steypustyrktarstál KS40 skv. ÍST-14/DS-411.  
Steypuhula á járnur í steypu í jörð minnst 30 mm.  
Hönnun og framkvæmd verksins skal í samræmi við gildandi staðla og reglugerðir.  
Undirstöður skulu vera á burðarhæfan þéttan óhreyðan jarðveg.  
Timbur í gólf hús skal vera í styrkleikaflokki C18, skv evrópskum stöðlum, timbur í gólf sólpalls er ekki styrkleikaflokkað en skal vera A-fúgavarið.

Ásatengi í palli skulu aðeins koma á annan hvern bita og á víxl milli bita og stikkneгла skal hina þar sem ekki er ásatengi.

Breytingar			FLATIR 17, SKEDA OG GNÚP.
Nr.	Dags.	Nafn	
			<b>Verkfræðistofa Þráinn &amp; Benedikt</b> Laugavegi 178, 105 Rvk. Sími: 553 1770, 568 7775, Fax: 568-7701 Netfang: verkfraedistofa@verkfraedistofa.is
			HBS   T   HS   S M 1:50/20 Nr. <b>B001</b>
			Burðarvirki undirstöður Dags. <b>sept. '13</b> 090638-4839 080149-3609
			Áritun aðalhönnuðar: <i>Tranli Þórunn</i>