
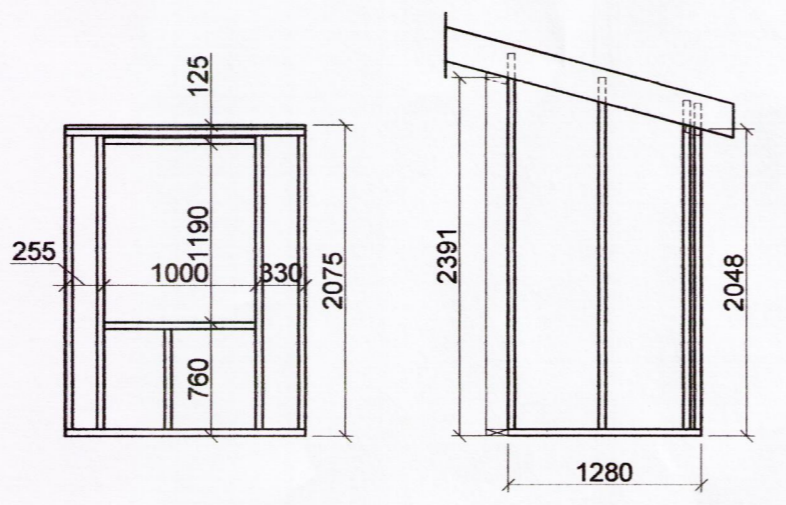
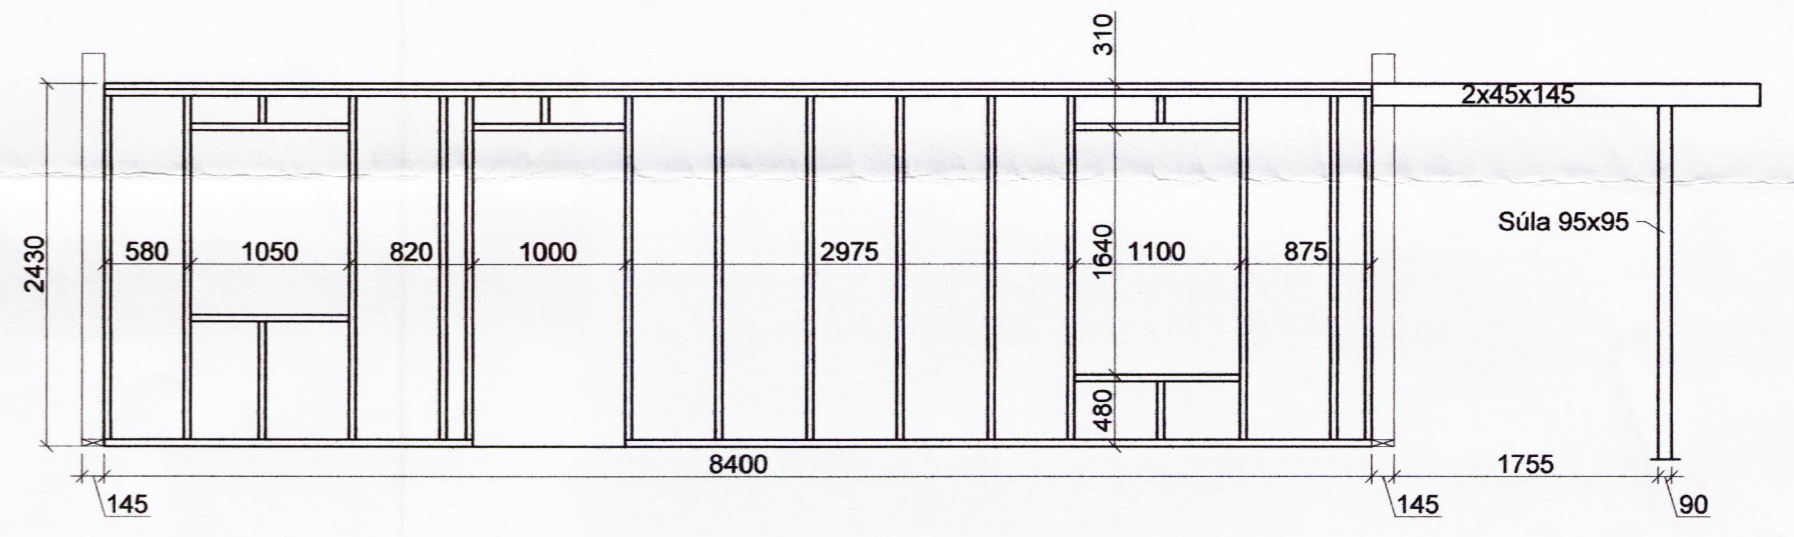
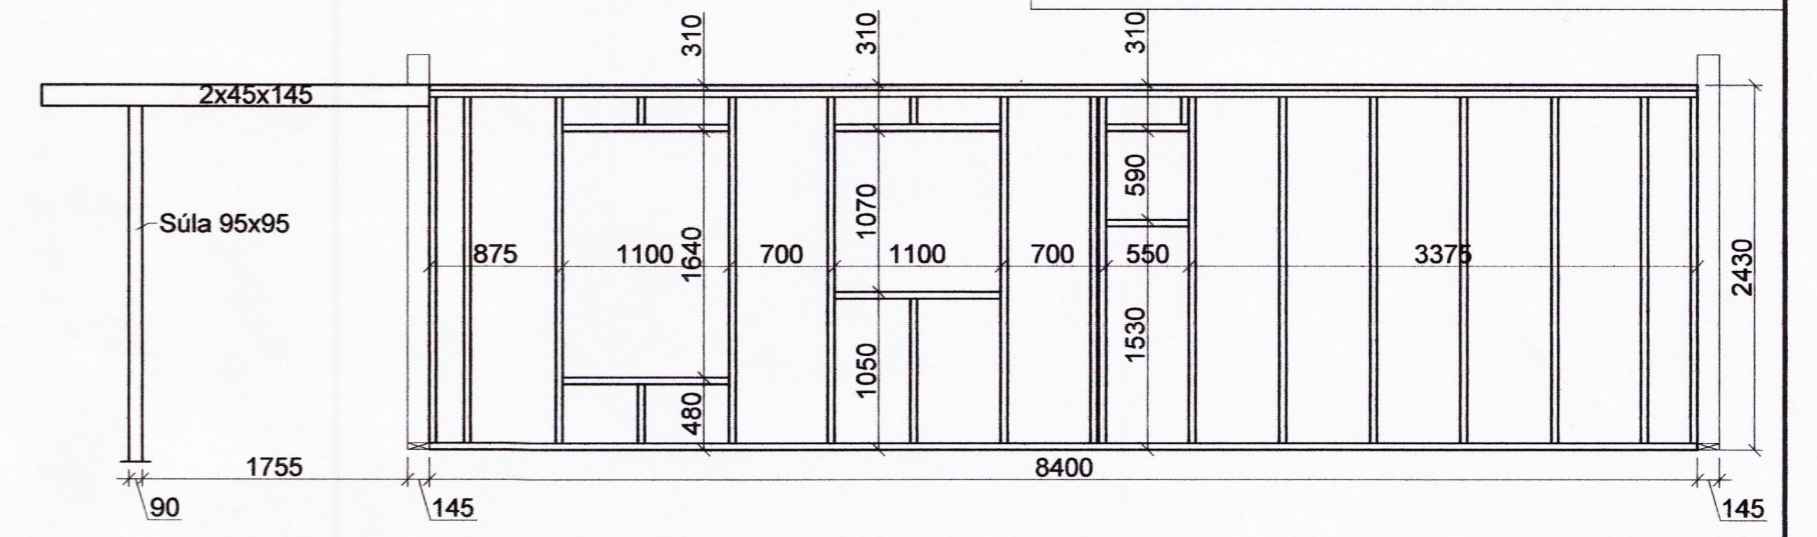
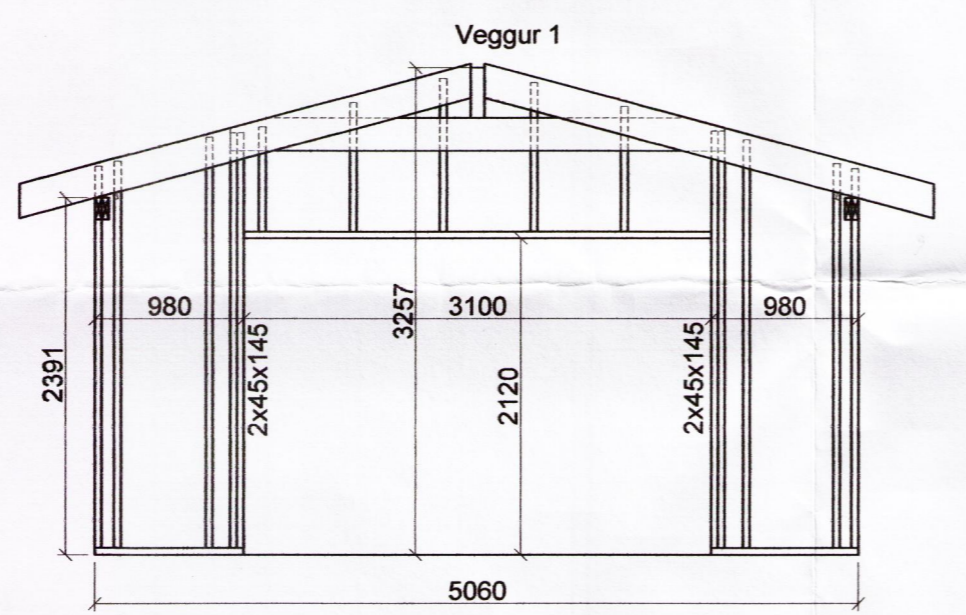
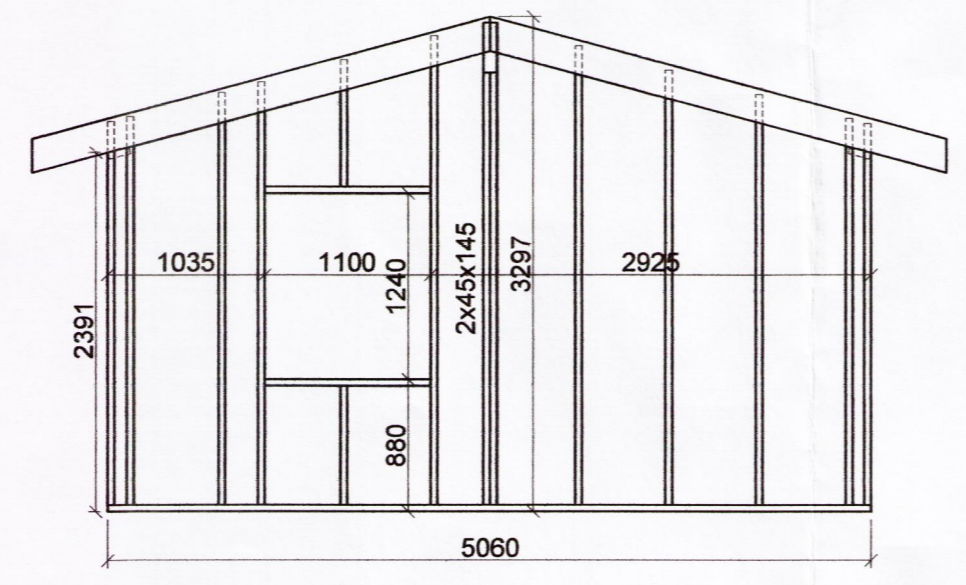


GRUNNMYND 1:50

MÓTTEKID
06 JAN. 2014
Guðjón Þósson
Byggingafræðingur / Byggingafræðingur og Floah.

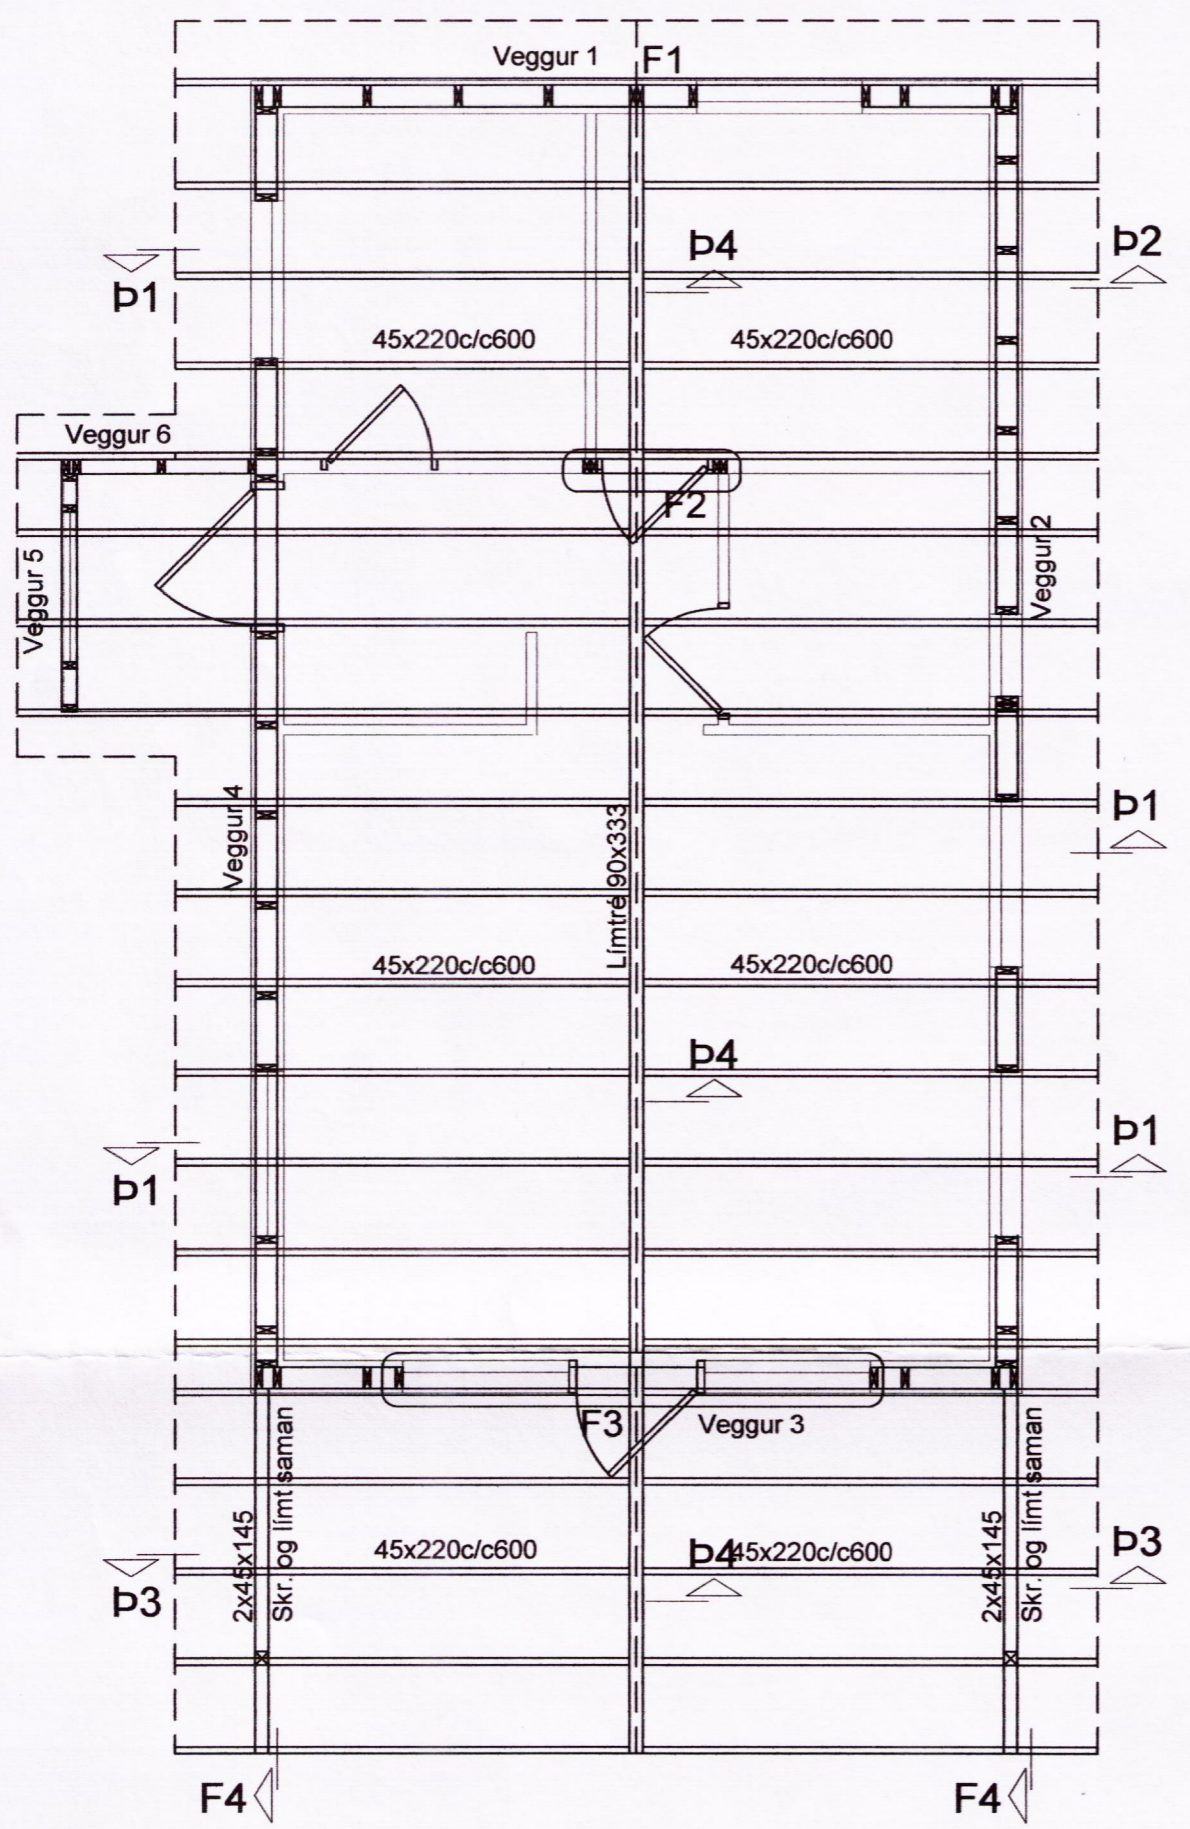

Sperrur á göflum negldar utaná lóðréttar stoðir með 3stk 5"saum pr. stoð.
Grindarefni er úr 48x148 c/c600 og skulu lóðréttar stoðir festast við toppstykki og botnstykki með saumvinklum og neglast með kambsaum skv sniðum. Grind skal klæða með rakalímdum 9mm grenikrossvið skrúfaður með 5/40 skrúfum c/c150 á hornum en 5/40 skrúfum c/c200 annarstaðar.

Tímur í gæðaflokki C18, skv. evrópskum stöðlum, allur saumur og tengi "galv". Límtré skal vera í flokki GL32. Allir boltar í flokki M8,8 Hönnun og framkvæmd verksins skal vera í samræmi við gildandi staðla og reglugerðir.

Breytingar			FLATIR 17, SKEDA OG GNÚP.
Nr.	Dags.	Nafn	
			Verkfræðistofa Þráinn & Benedikt Laugavegi 178, 105 Rvk. Sími: 553 1770, 568 7775, Fax: 568-7701 Netfang: verkfrædistofa@verkfrædistofa.is
			Burðarvirki veggir og Þak
			Aritun aðalhönnuðar: <i>Þráinn Þósson</i>
			HBS TBS S M 1:50 Nr. B101 Dags. sept. '13 090638-4839 080149-3609