Samþykkt
27 MARS 2007
Byggingarfulltrúi uppsveita Árnessýslu

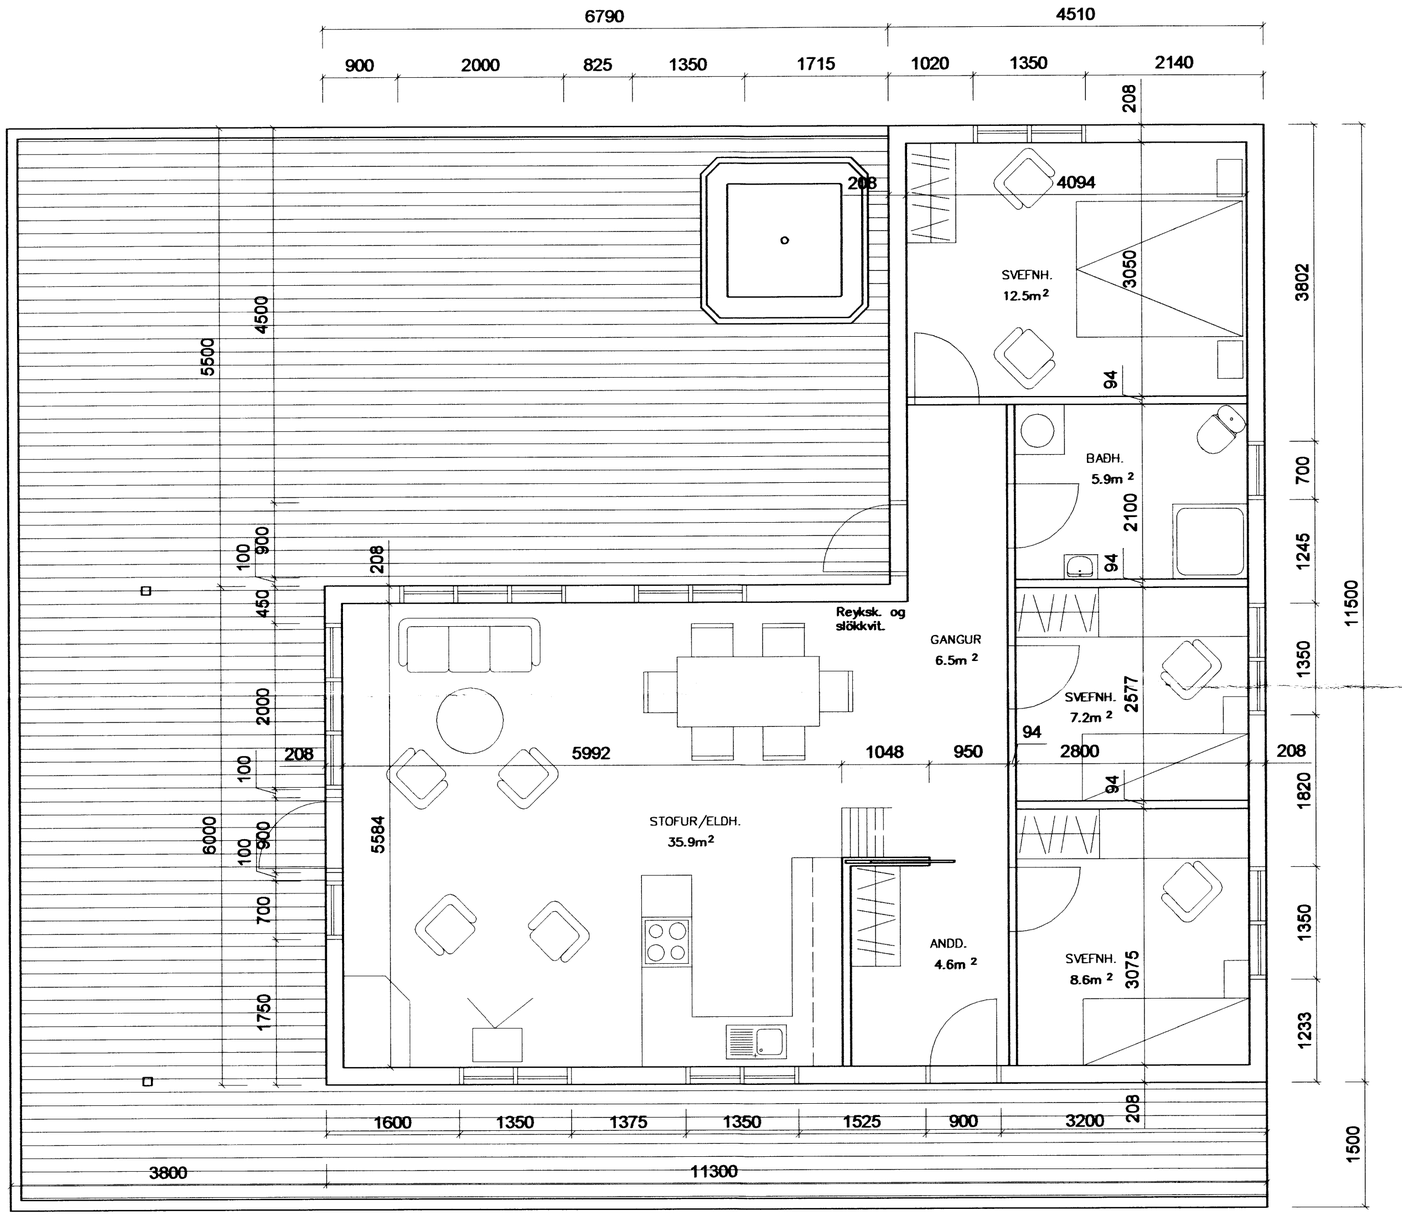

GRUNNMYND 1. HÆÐ 1:50

92,6m² 236,1m³

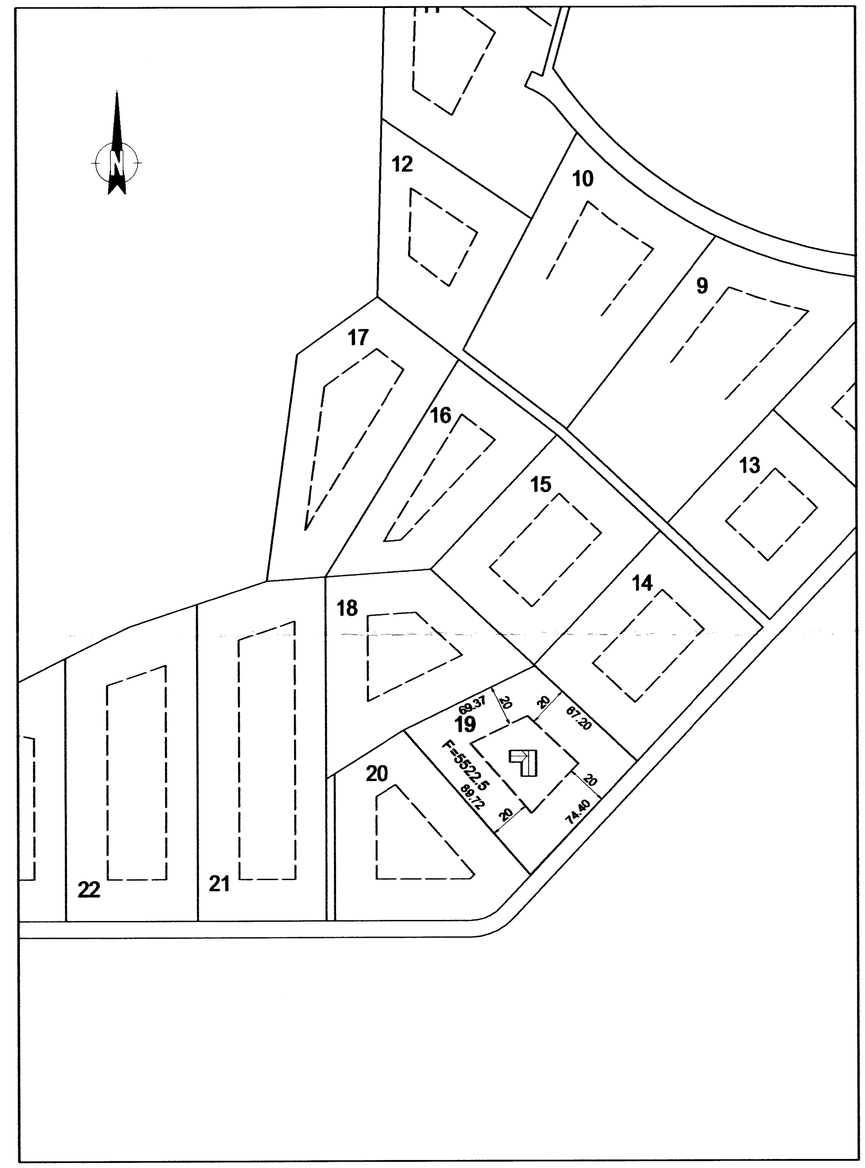

AFSTÖÐUMYND 1:1000

Byggingarlýsing:

Gólfplata verður steypt og steyptir sökklar , einangrun 75mm í gólfi. Útveggir eru úr 48x123mm grind með steinullareinangrun, að innan kemur rakasperra, lagnagrind og 12mm innanhússklæðningu úr timbri, að utan er heilklætt með 9mm krossvið, á hann kemur loftunargrind og síðan 21mm klæðning.
Innveggir er úr 70x34mm grind með 12mm klæðningu. Í þaki eru 48x225mm sperrur með 200mm steinullareinangrun, að innan kemur rakasperra, rafmagnsgrind og 12mm klæðning, að utan kemur 25mm heilklæðning, tjörupappi og bárujárn.

FLATIR 19, ÞJÓRSÁRDAL
SKEIÐA OG GNÚPVERJAHREPPI
GÆÐIR EHF, FRÍSTUNDAHÚS
GRUNNMYND OG AFSTÖÐUMYND

VERKEFNI NR.
TEIKNING NR. 101
KVARÐI 1:50 1:1000
REYKJAVÍK, 25.02.07

RB Mælingar ehf Bíldshöfða 14, 110 Reykjavík.
Ragnar Bjarnason, símar 595 0121 893 5544, www.rbm.is rbm@rbm.is