




SPERRUPLAN, MKV. 1:50

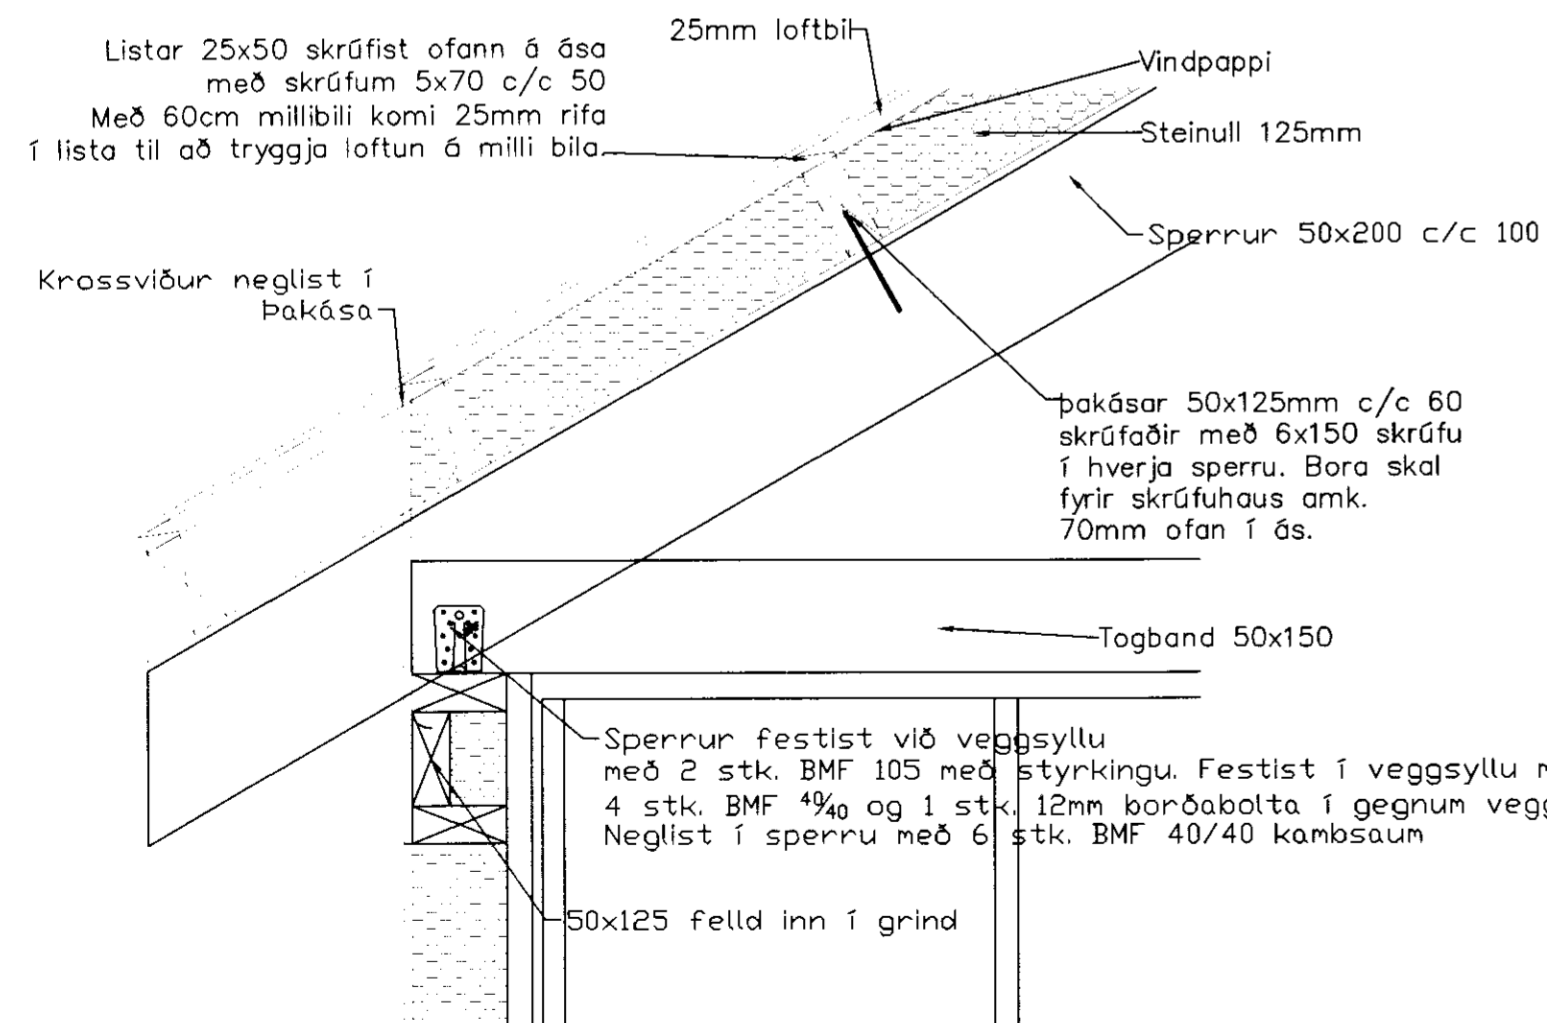


FESTING SPERRA OG ÞAKÁSA, MKV. 1:20

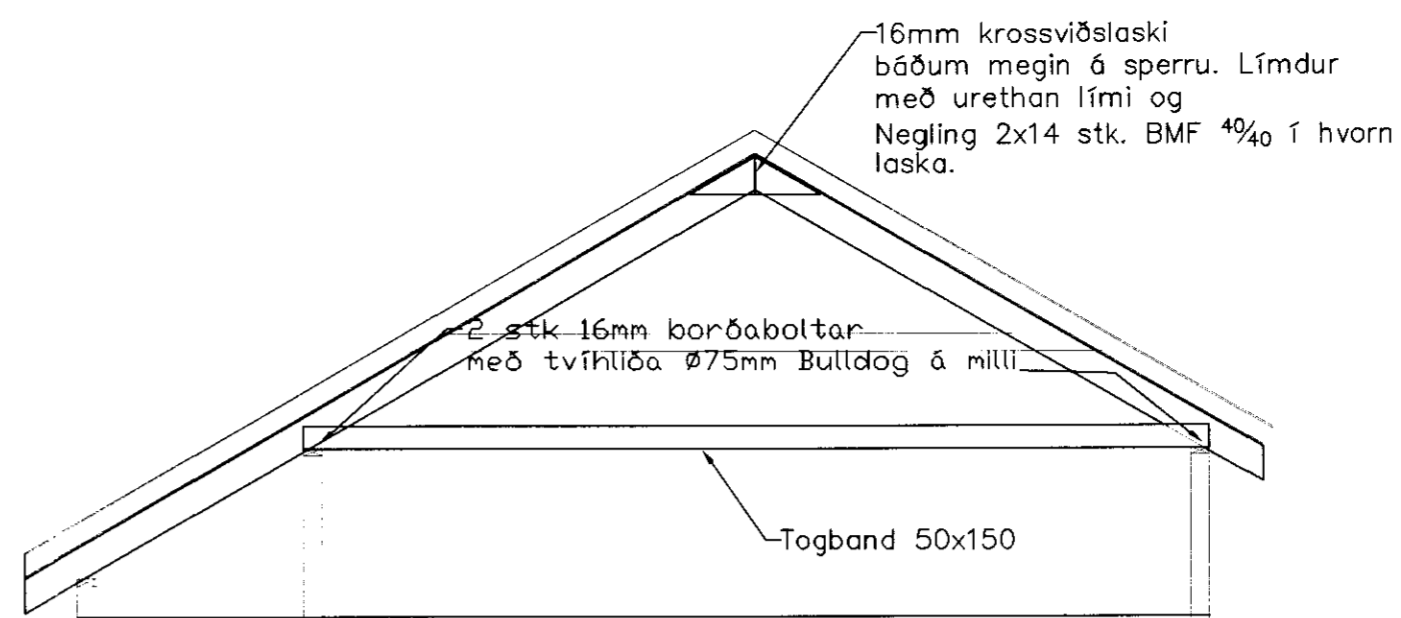

SPERRUTE GUND A, MKV. 1:50

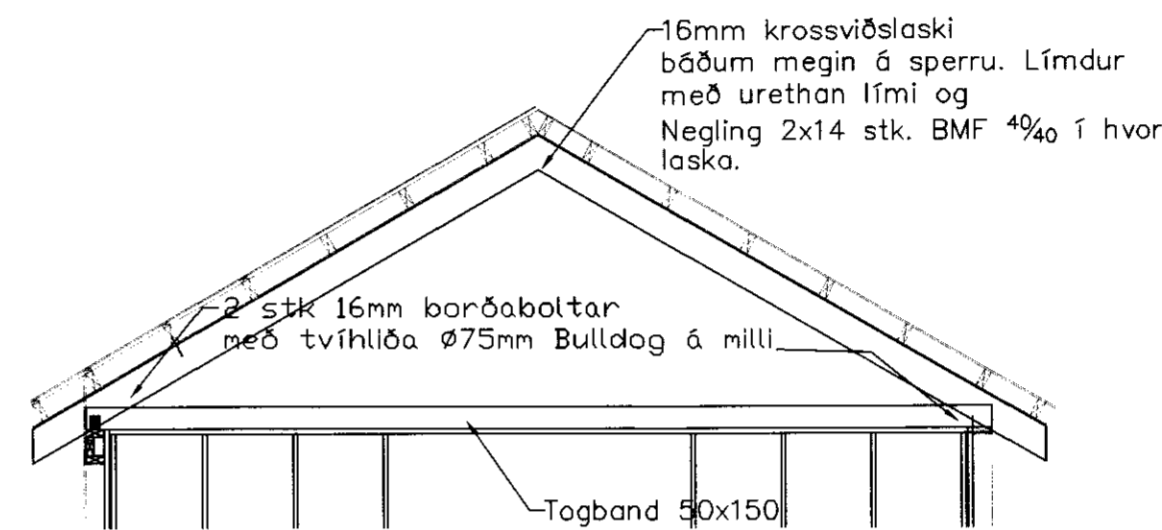

SPERRUTE GUND B, MKV. 1:50

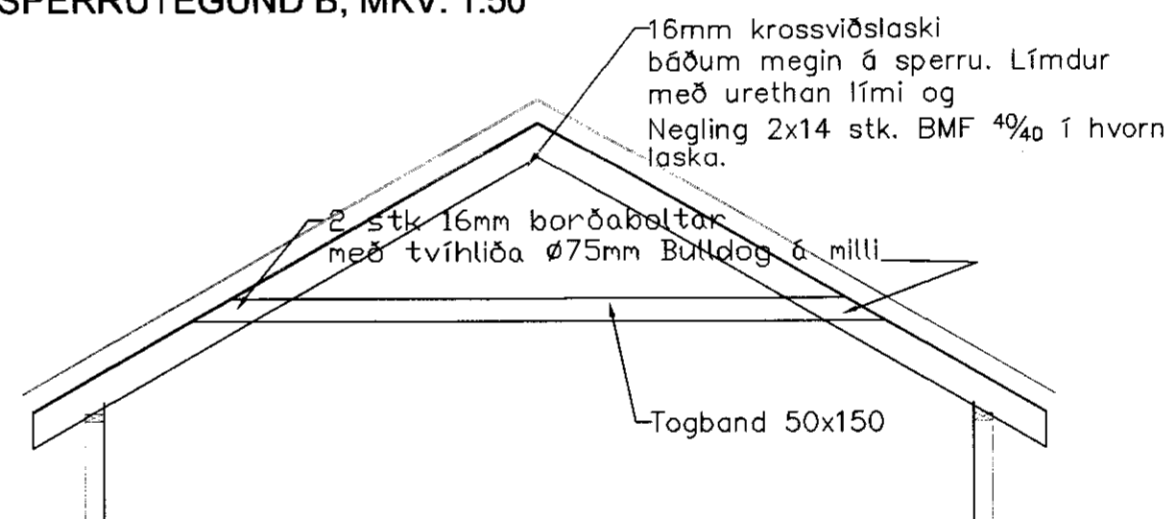

SPERRUTE GUND C, MKV. 1:50

Skýringar

Uppbygging þakvirkis

- Sperrur skulu vera 50x200 c/c 100 sm.
- Ofan á sperrur skal heilklæða með 21 mm panelklæðningu.
- Ofan á klæðningu komi svo ásar 50x125 c/c 60 sm, þeir skulu festir við sperrur með 6x150mm skrúfum.
- Á milli ása komi svo 125mm steinull.
- Ofan á ása skal heilklæða með 9mm vatnslímdum krossvið, negling sbr. vegg.
- Ofan á krossvið kemur þakpappi og síðan bärustál.
- Bärustál skal negla í aðra hvora báru með mest 60 sm millibili. Á jöðrum og í kúlukjöli skal þó negla í hverja báru.

Timbur

- Allt timbur skal vera stykleikaflokkað í flokk T1
- Límré skal vera í flokki L40.

Stálfestingar

- Nota skal heitgalvaniseraðan saum.
- Allar stálfestingar skulu heitsinkhúðaðar með sinkþykkt a.m.k. 50µm.

FRÍSTUNDAHÚS Á LÓÐ NR. 21 FLÖTUM

SKEIÐA- OG GNÚPVERJAHREPPI

SPERRUPLAN, DEILI

DAGS: 25. FEBRÚAR 2007

HANNAÐ: SB

SAMÞYKKT:

Svanaríð

BLAÐ NR: 203

VERK NR: 07-001

KVÁRDI: 1:5, 1:50,

STOÐVERK ehf
BYGGINGAVERKTAKAR

Sími: 483 5009
Fax: 4835007

kt. 610397-3019
Austurmörk 14, 810 Hveragerði

ÖLL MÁL Í SM, NEMA ANNAÐ SÉ TEKID FRAM