

SKÝRINGAR:

ÖLL RÖR Í JÖRÐ SÉU ÓR STÍFU PVC PLASTI, GRUNNPLASTI, NEMA ANNAD SÉ TEKID FRAM.

MINNSTI HALLI Á RÖRUM ER 20‰ (2 CM Á M) OG MESTI HALLI ER 300‰, NEMA ANNAD SÉ TEKID FRAM.

GRAFID SÉ FYRIR RÖRUM Í ÞJAPPADA FYLLINGU. UMHERFIS ÖLL RÖR Í JÖRÐU SKAL SETJA A.M.K. 150 mm SANDLAG OG ÞJAPPA VEL.

ÖLL RÖR ÞÉTTIST MEÐ TIL ÞESS GERÐUM GÚMMIHRINGJUM. AÐ ÖÐRU LEYTI BER AÐ HAGA VINNU OG ÖLLUM UMBÓNAÐI SKV. IST 65 SVO OG FYRIRMÆLUM FRAMLEIÐANDA.

KÓTAR ERU Í METRUM OG MIÐAST VIÐ RENNSLISBÖTN, ÞAÐ Á EINNIG VIÐ UM GÖT, ÞAR SEM KÓTI Á GATI ER GEFINN Á RENNSLISBÖTN.

MÁL ERU Í MILLIMETRUM OG MIÐAST VIÐ MIÐJAN STÖT.

ÖLL RÖR MEÐ ÖNEFNDUM HALLA HAFNA 20‰ HALLA OG ERU ÓR ?100 PVC.

SKAMMSTAFANIR:


PVC	PLASTRÖR, PVC (RAUÐBRÚN)
PP	PLASTRÖR, PP (GRÁ)
ST	STEYPUÖR
BR	BRUNNUR
GN	GÖLFNIDURFALL MEÐ VATNSLÁS
GSN	GEGNUMSTREYMISNIDURFALL Í GÖLF
PN	ÞAKNIDURFALL
HL	HANDLAUG
VS	VATNSSALERNI
SB	STEYPIBÁÐ
BK	BÁÐKAR
EV	ELDHÚSVASKUR
UV	UPPÞVOTTAVÉL
ÞV	ÞVOTTAVÉL
SV	SKÓLVASKUR
SL	SETLAUG
NF	ÚTINIDURFALL
HR	HREINSISTÖTUR MEÐ LOKI

ATH. STAÐSETNINGU STÓTA FYRIR HREINLETISTÆKI MÁ AÐEINS HAFNA TIL VIÐMIÐUNAR, OG ÞARF AÐ YFIRFARA OG AÐLAGA ÞEIM TÆKJUM SEM ENDANLEGA ERU VALIN.

ATH. MÆLA SKAL HÆÐARKÓTA HEIMÆDA AÐUR EN LAGT ER Í GRUNN.

ÖLL MÁL Í mm NEMA ANNARS SÉ GETID.

—	Skolp
— · — · — · — · —	Regnvatn
- - - - -	Drenlagn (Gatað PVC)
— · — · — · — · —	Regn + Dren (Gatað PVC)
- - - - -	Afrennsli hitaveitu

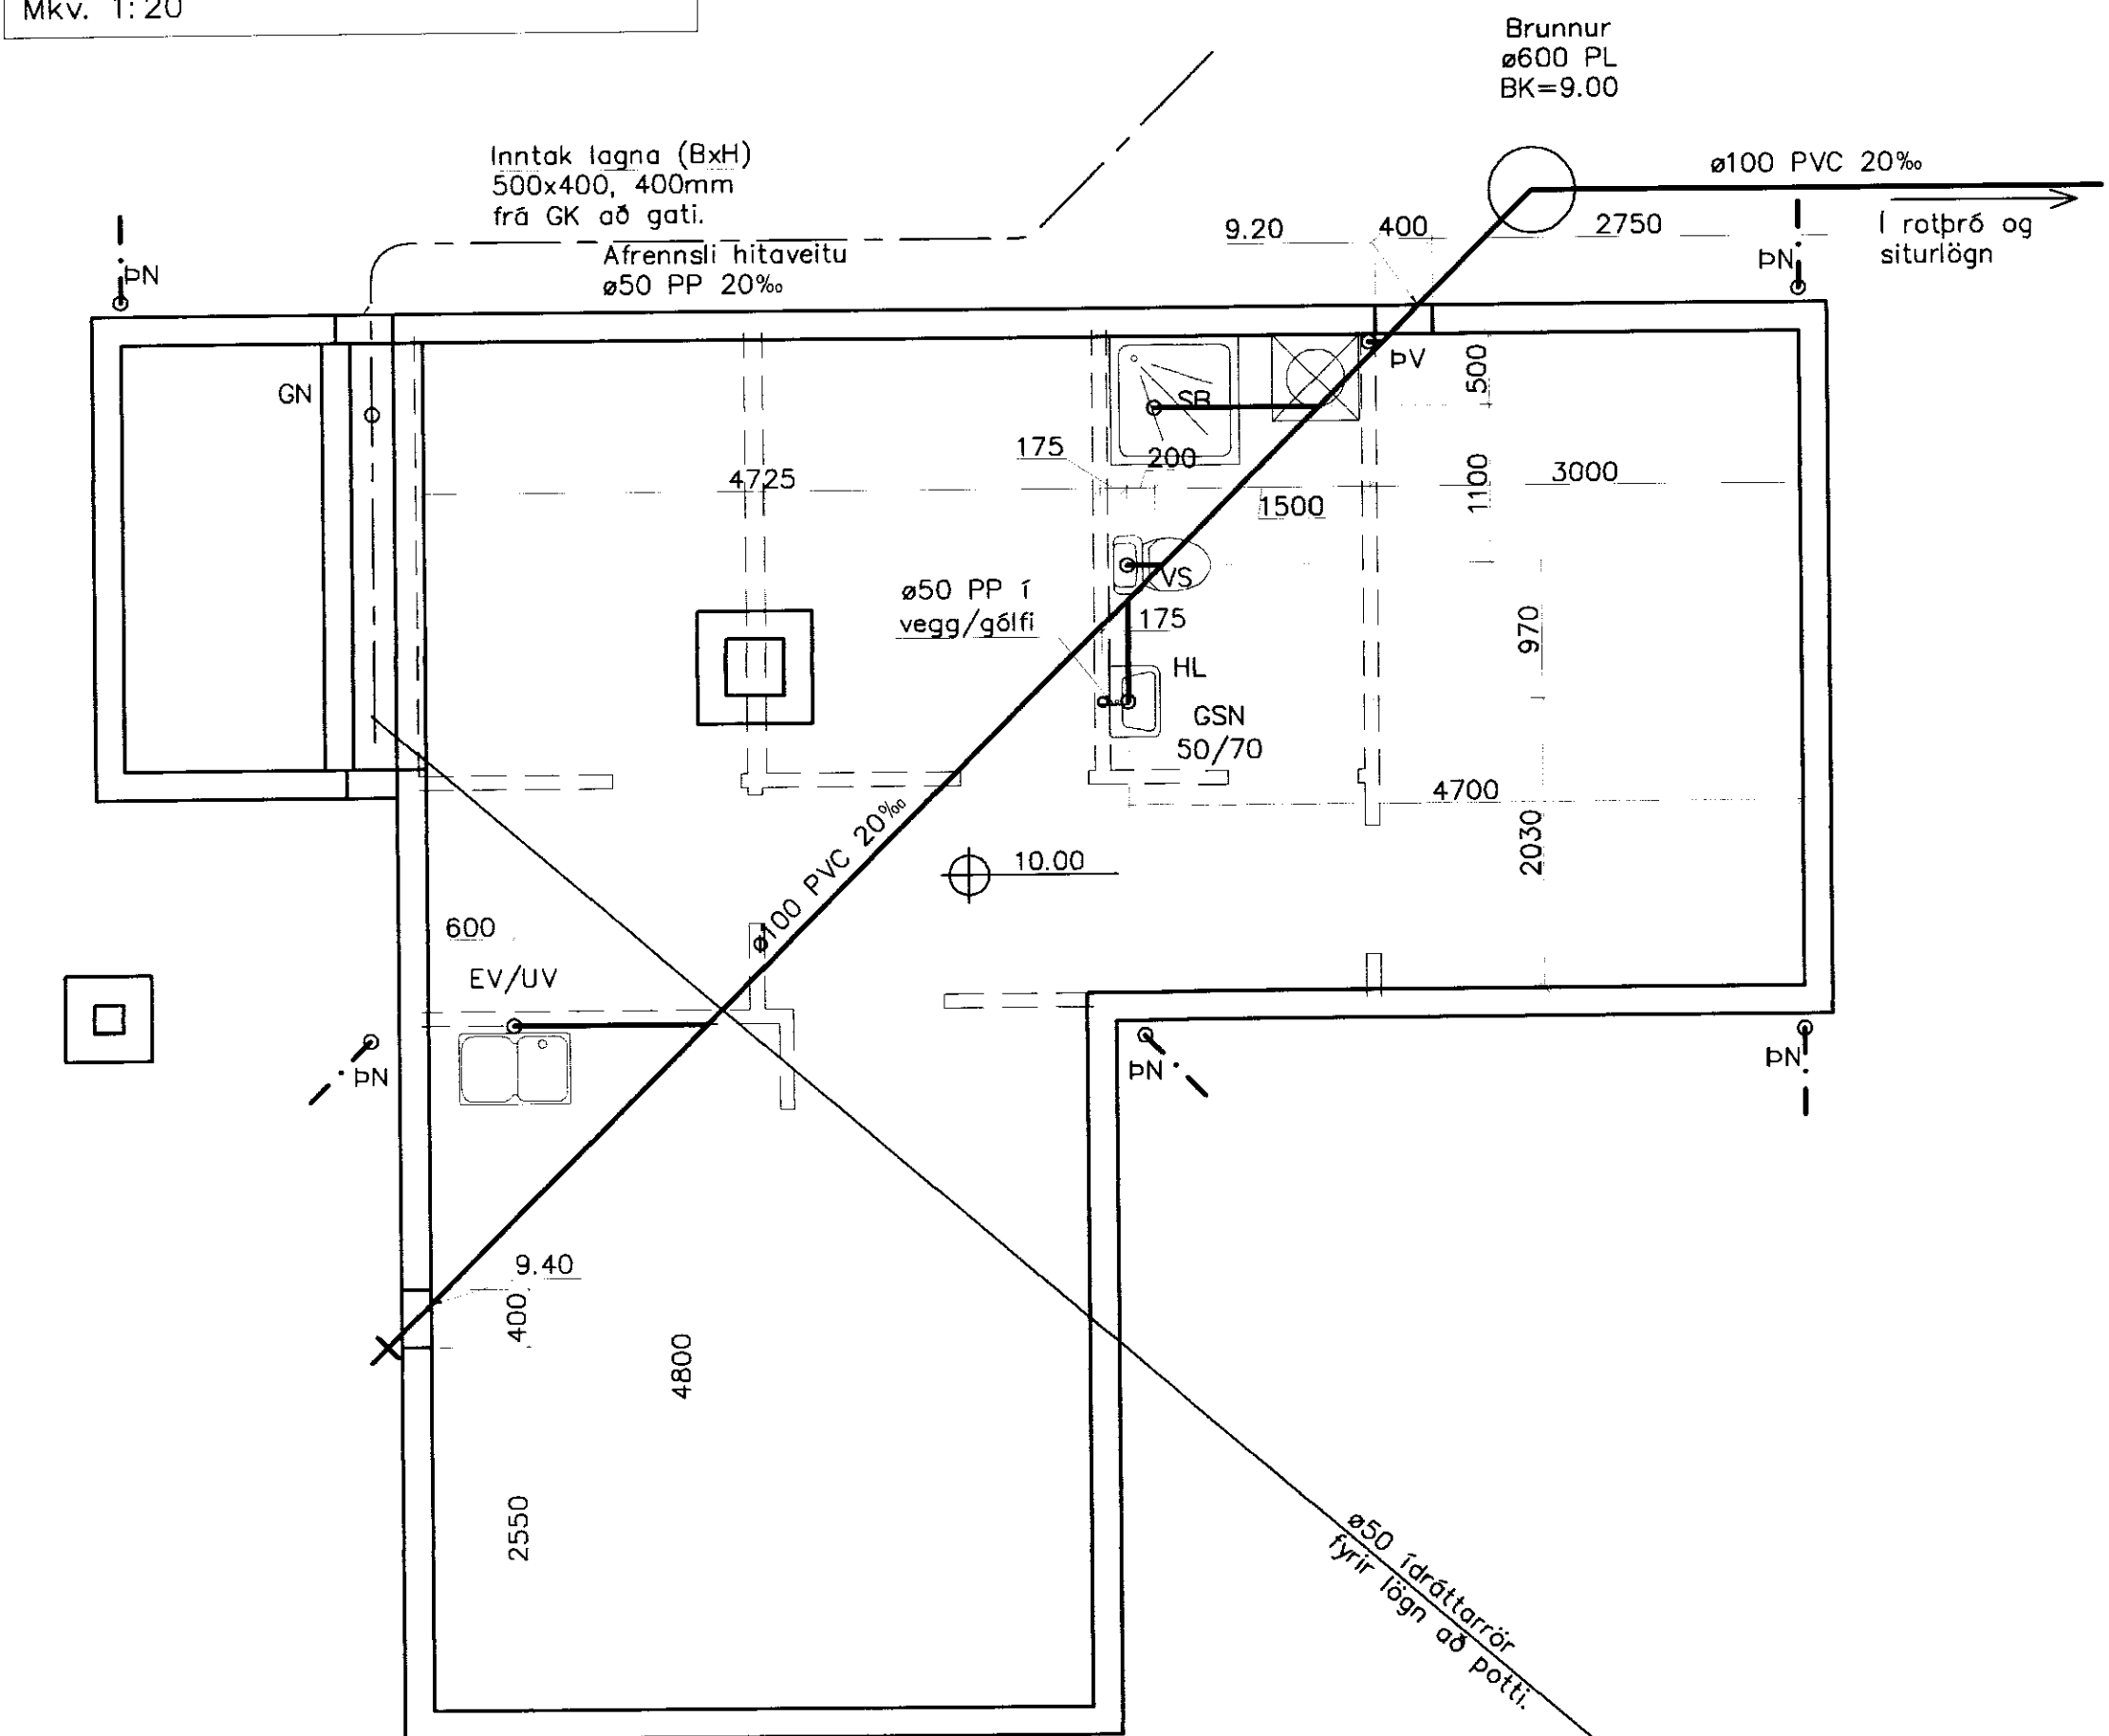

SITURLÖGN, SNIÐ A-A
Mkv. 1:50

SITURLAGNIR, SKV. SÉRMYND.

ROTÞRÓ 3JA HÓLFA 3600 l. FYRSTA HÓLF SÉ U.Þ.B. HELMINGUR RÖMMÁLS. ROTÞRÓ SKAL GRAFA NIÐUR Á FROSTFRÍAN JARÐVEG ÖLL SAMSKEYTI SÉU ÞÉTT. LOFTRÆSTING KOMI Á ÞRÓ.

FÓLKI ER BENT Á AÐ NOTA HREINSILEGI SEM ERU LIFRANIR Þ.E. VALDA ROTNUNINI Í ROTÞRÖNNI EKKI SKAÐA

ROTÞRÓ GRUNNMYND
Mkv. 1:50

Grunnmynd frárennslis
Mkv. 1:50

Eðli breytingar	Af.	Sp.	Dags.	Er.

Svavar M. Sigurjónsson Byggingarteknifræðingur kt. 180867-3419

Verk: Löð nr. 6, á Flötum, Skeiða- & Gnúpverjahrepp

Lagnir Mkv: 1:50,20

Frárennsli í sökku, rotþró, siturlagn Mkv: 1:50,20

Hannað: S.M.S. Teiknað: S.M.S. Yfirfarið: Dags: 16.12.2006 Verknr: 06-22 Teikn.nr: P-01

Sambýkkt: *Svavar M. Sig*