


Anna Simonsen

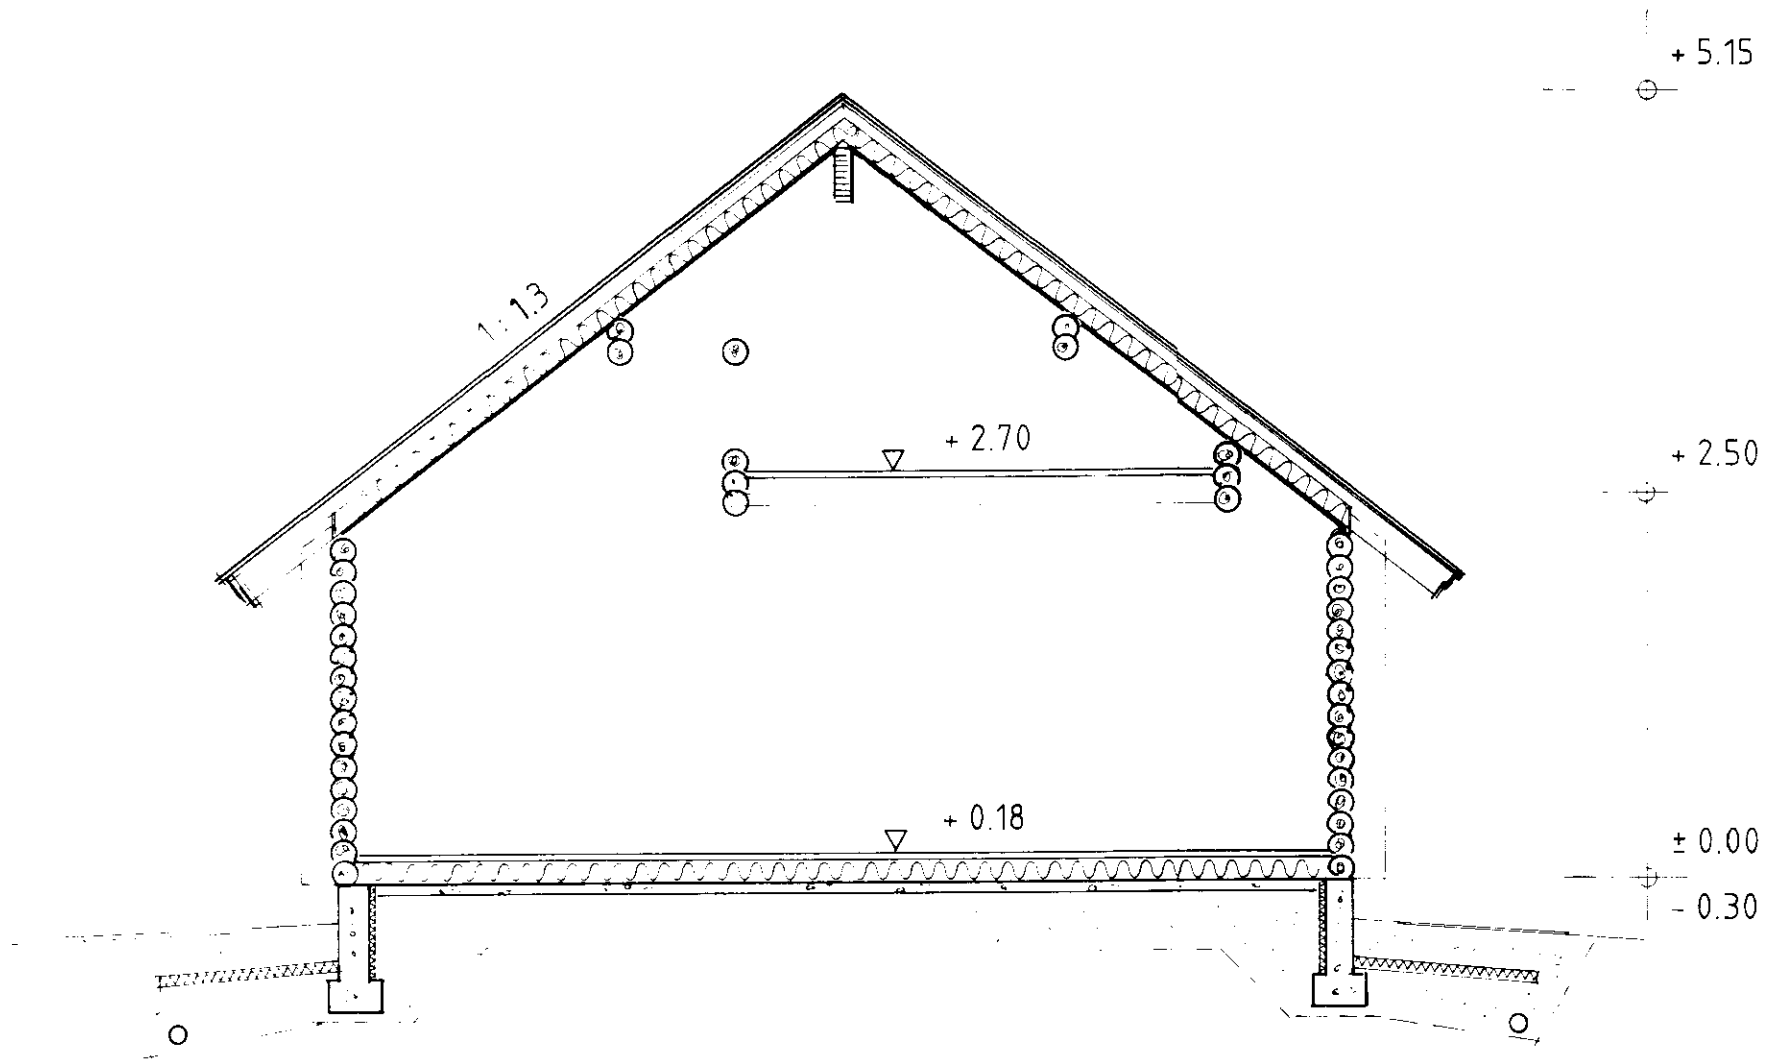

K OSA KYLA	KORTTELI TILA	TONTTI - RN O	VIRANOMAISEN MERKINTÖJÄ	
RAKENNUSOIMENPIDE UUDISRAKENNUS			PIIRUSTUSLAJI	
KOHTEEN NIMI JA OSOITE			PIIRUSTUKSEN SISÄLTÖ	MITTAKAAVA
VUOKATTI MOKIT • SAUNAT • AITAT • TALOT VUOKATTIN HUUVILAVEISTAMO KY, KIULUTIE 2, 88610 VUOKATTI PUH. (986) 6640 141 FAX (986) 6640 577			PAIVAYS	PIIRTÄNYT
			SUUNNITTELIJA	