
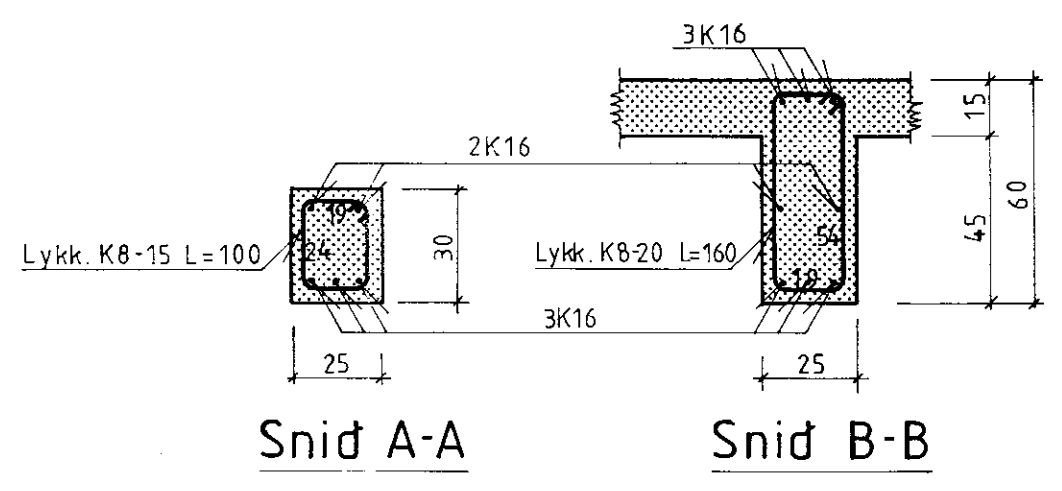


Biti B1

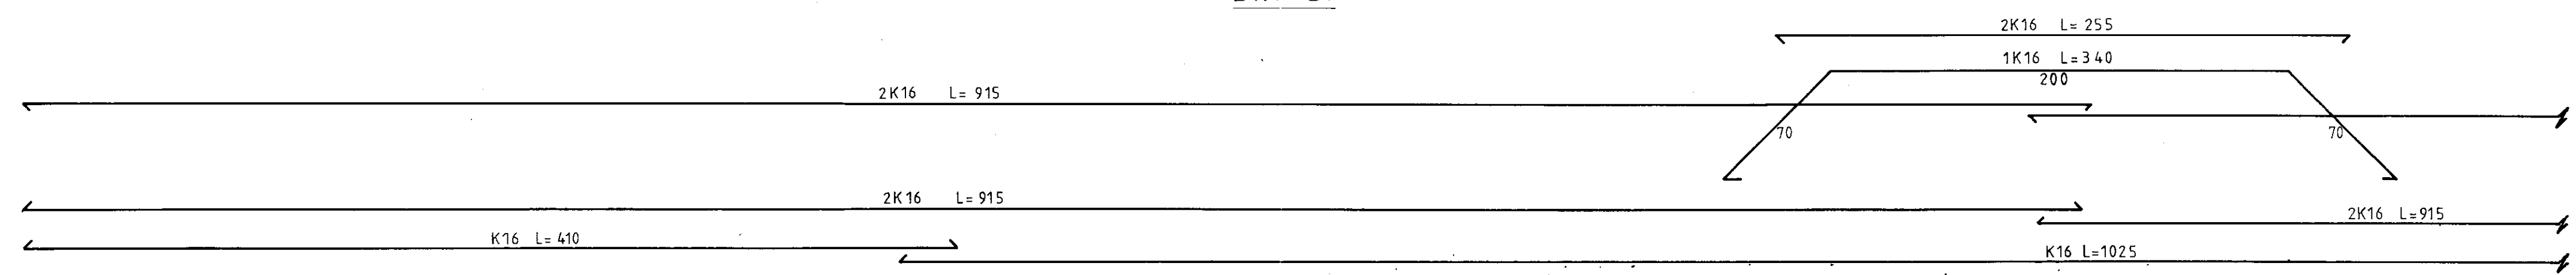

BYGGINGARÞJÓNUSTA BÚNADARFÉLAGS ÍSLANDS
 BÆNDAHÖLLINNI, 107 REYKJAVÍK, S: 91 - 630300
 Fosnes, Gnúpverjahreppi, Árnessýslu.
 Hesthús/Fjárhús.
 Biti B1

TEIKNING NR. 0378-82
 BLAÐ NR. 5 af 7
 MÆLIKVARDI 1:20
 DAGSETNING 28/11/1994
 HANNAÐ S.S. TEIKNAD

Þing Þingvaldsson