



Samþ. 29/4 '96


Hilmar Steinarsson

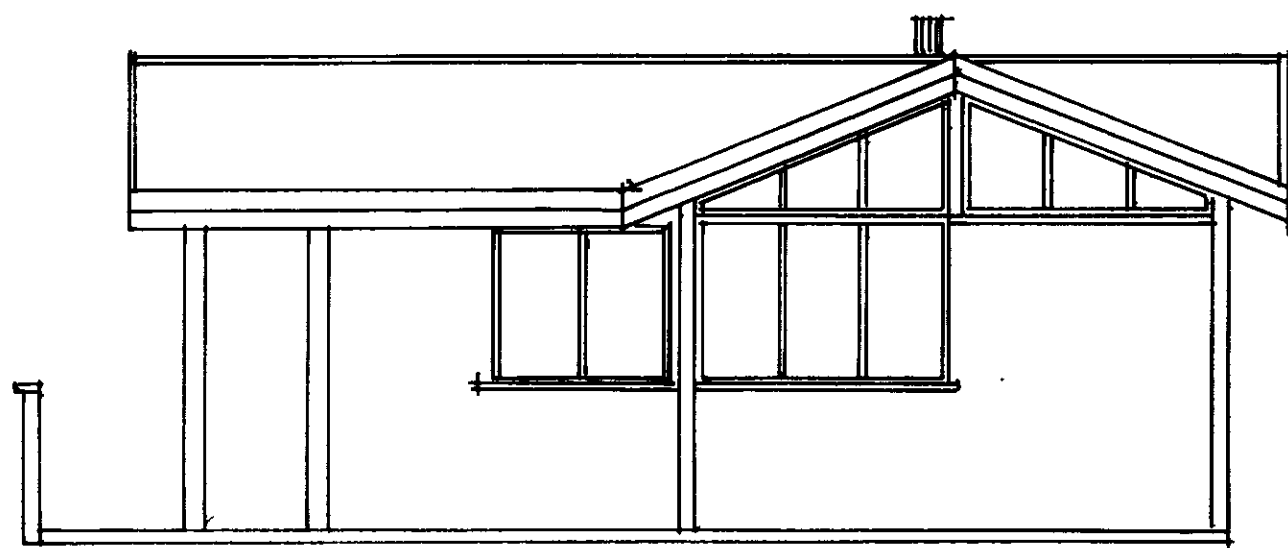


Austur

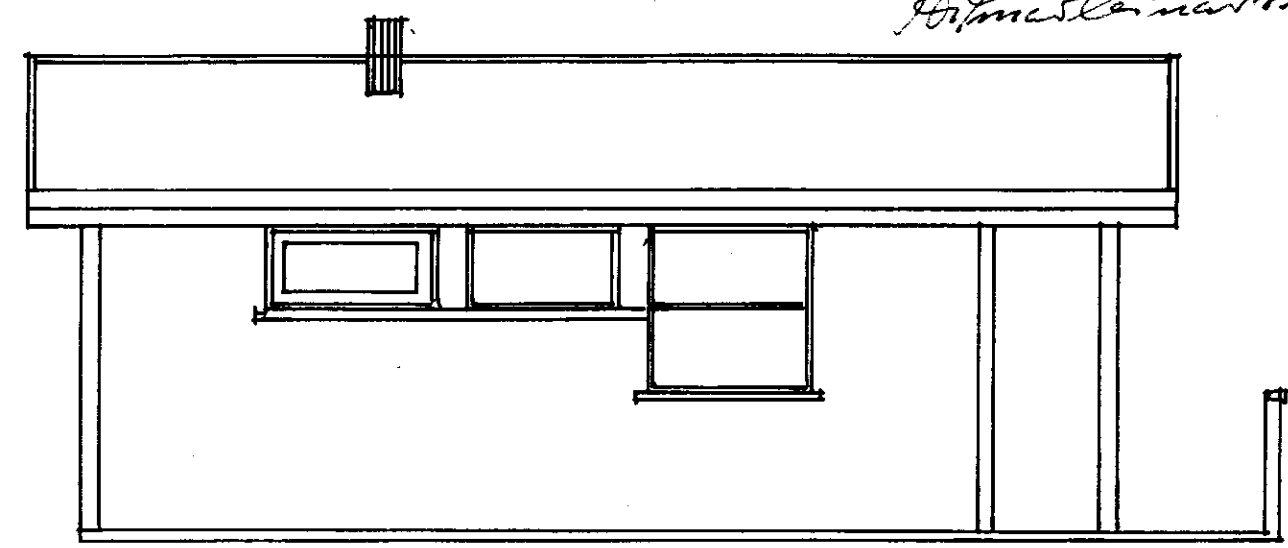

Vestur

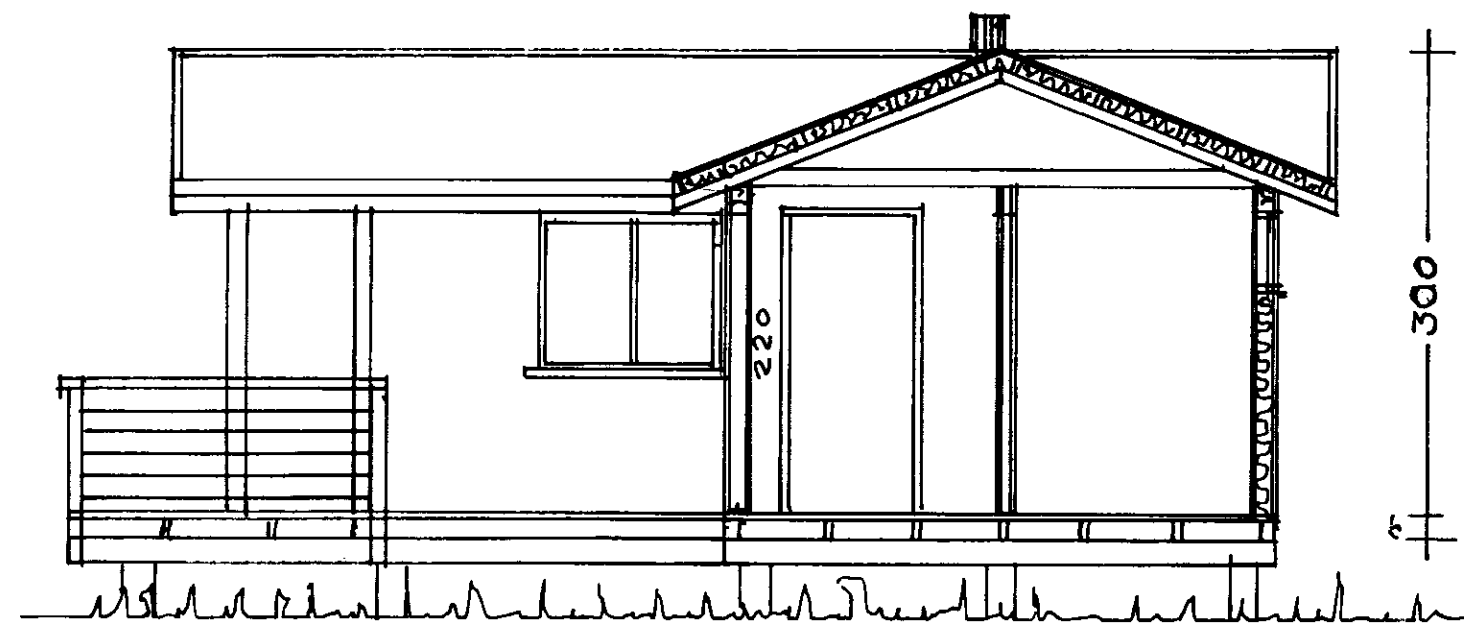

300
220

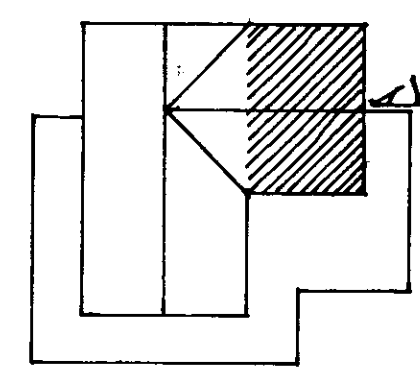

Viðbygging

Vegur að Framnesþerum

9/2 40.00 m
Vegur að mastri

Mars 1996	Sumarkús í Framnesi
M: 50	14.4 m ² Viðbygging
37.4 m ³	Andrís Bjarnason