


Vöruskemma og Skrifstofuaðstaða

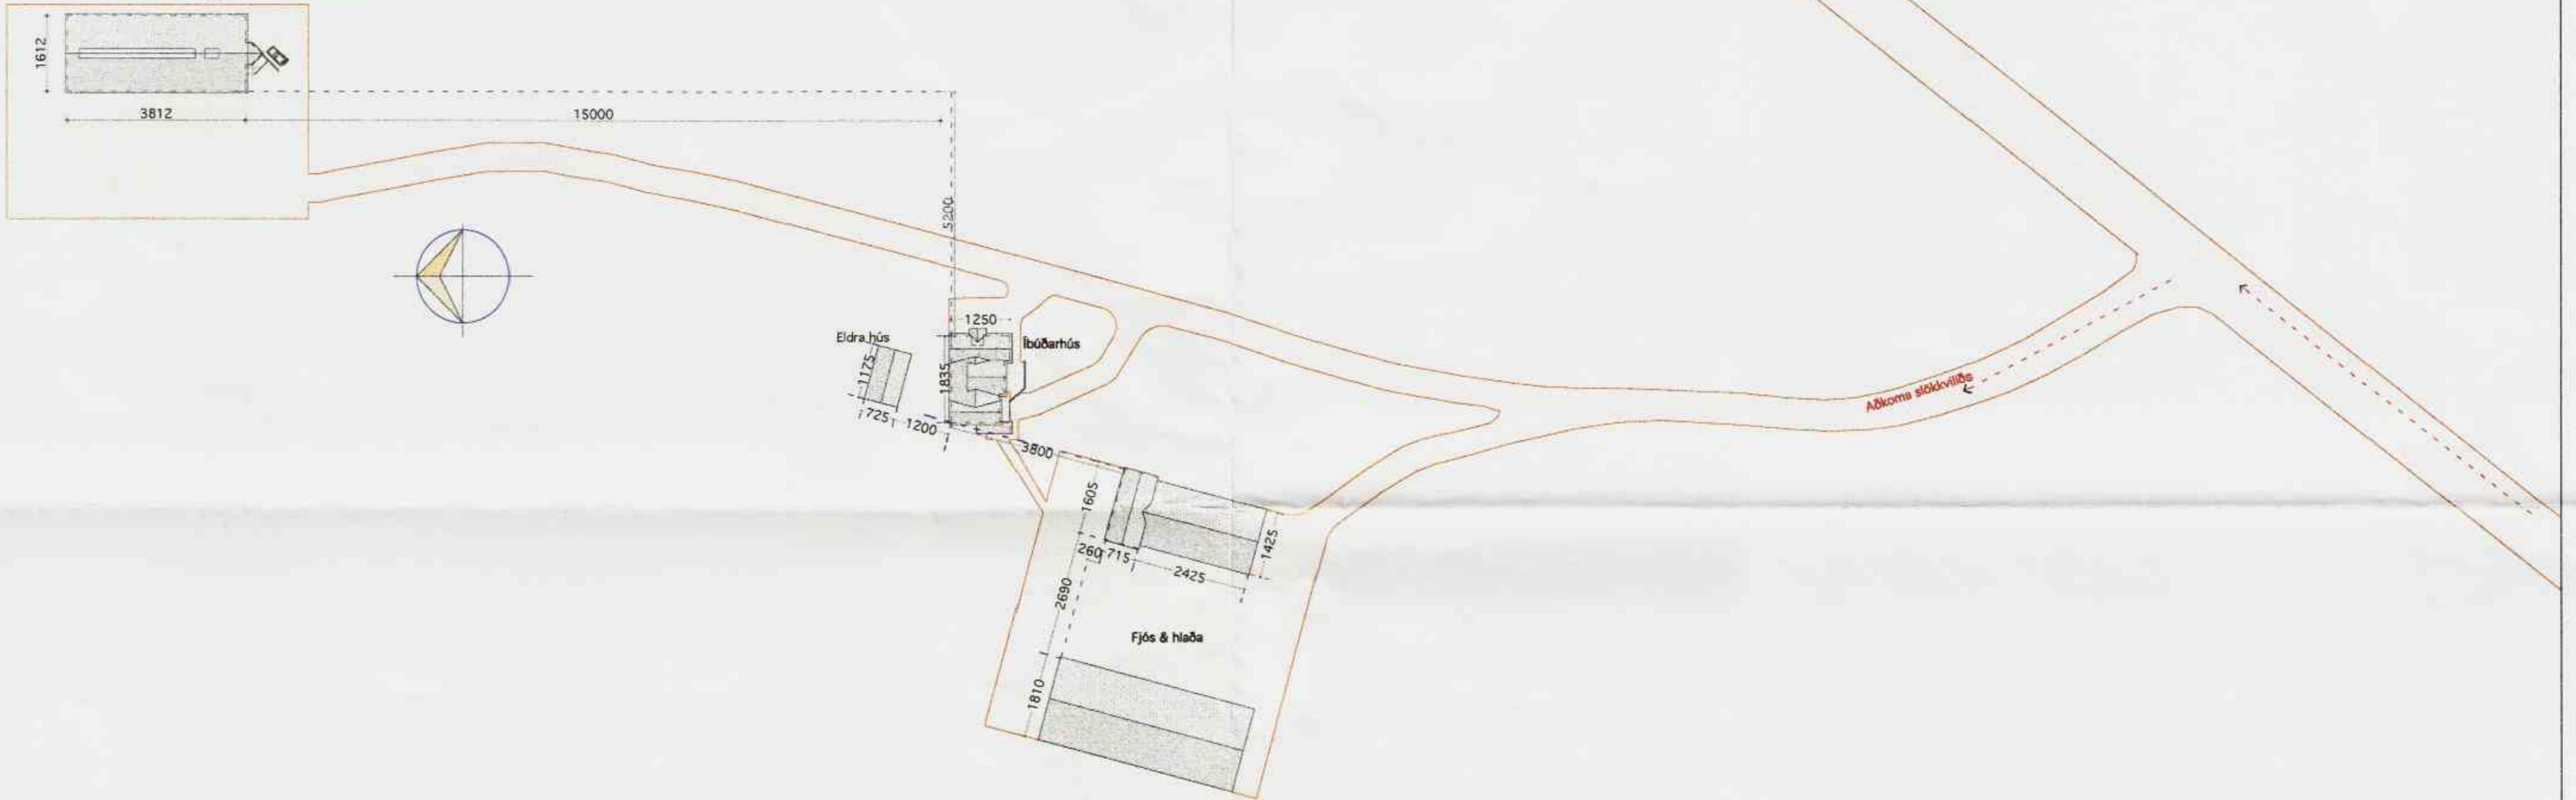

VINNUSTOFA
KÓPAVOGI



VESTURVÖR 9
vifillark@simnet.is

VÍFILL MAGNÚSSON ARK. 171238-4639

HALLA HANNESDÓTTIR TT. 220851-7889

HEITI Vöruskemma og skrifstofuaðstaða,
Gunnbjarnarholti, Skeiða og Gnúpverjahreppi
EIGN Arnar Eiríksson Kt. 010368-3089
TEIKN Vöruhús - Afstöðumynd
Mkv. 1 : 1000

DAGS. 3.10.07
TEIKN. VM - HH
SAMP.
BREYTT.

01

Vífill