



MÓTTEDIÐ
26 OKT. 2008
Byggingafræðiráði uppsv. Árnæssýslu og Flóahfr.

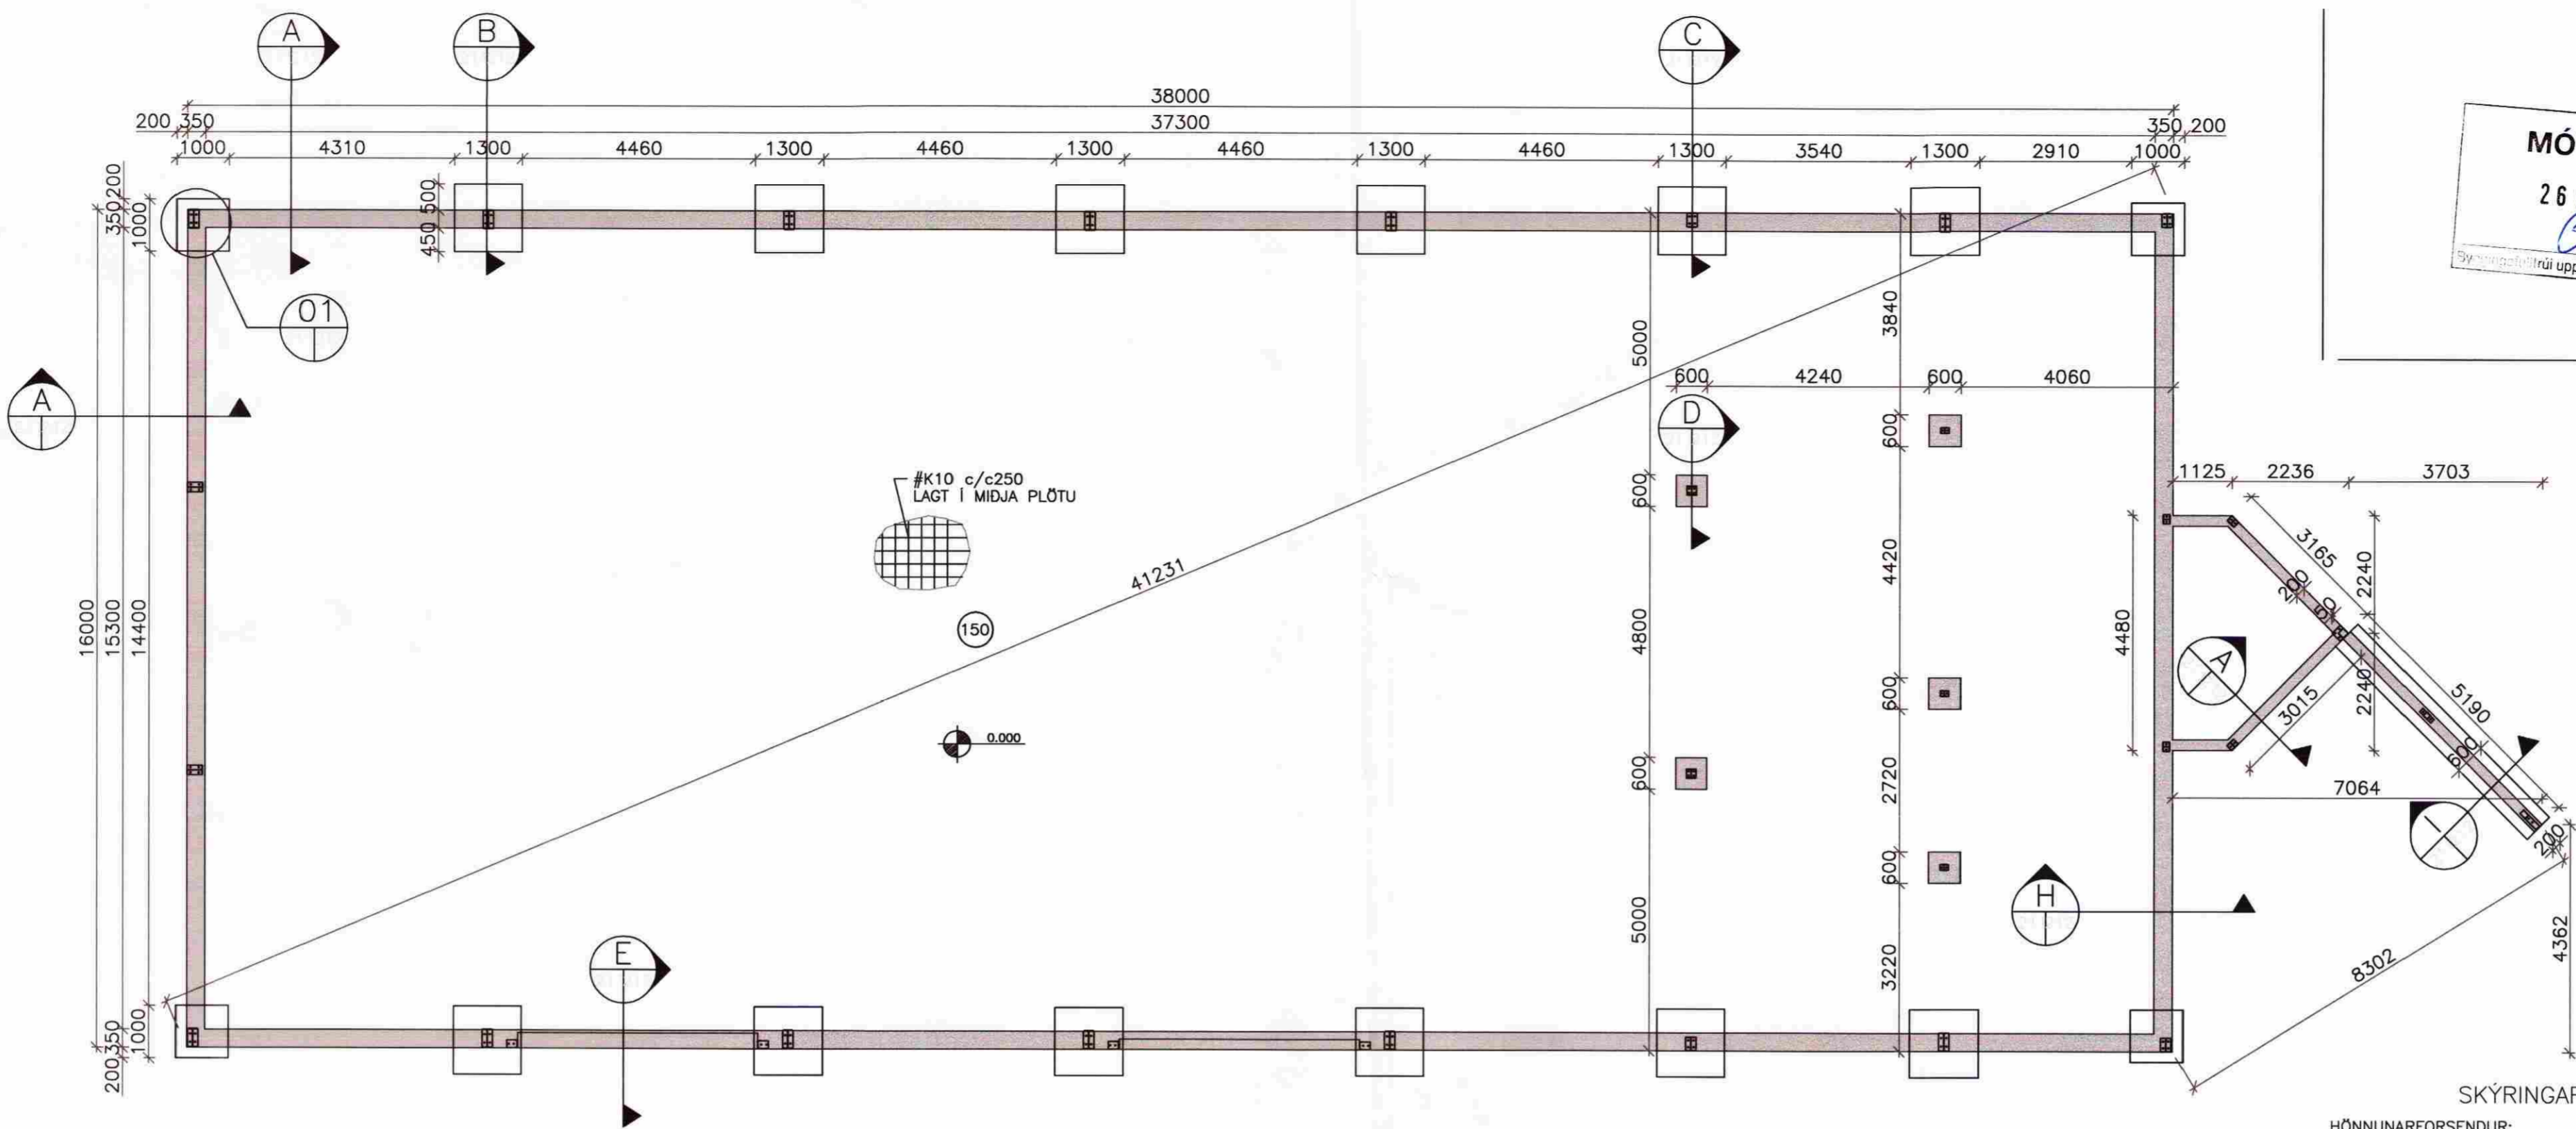

SÖKKLAR OG PLATA, GRUNNMYND 1:100

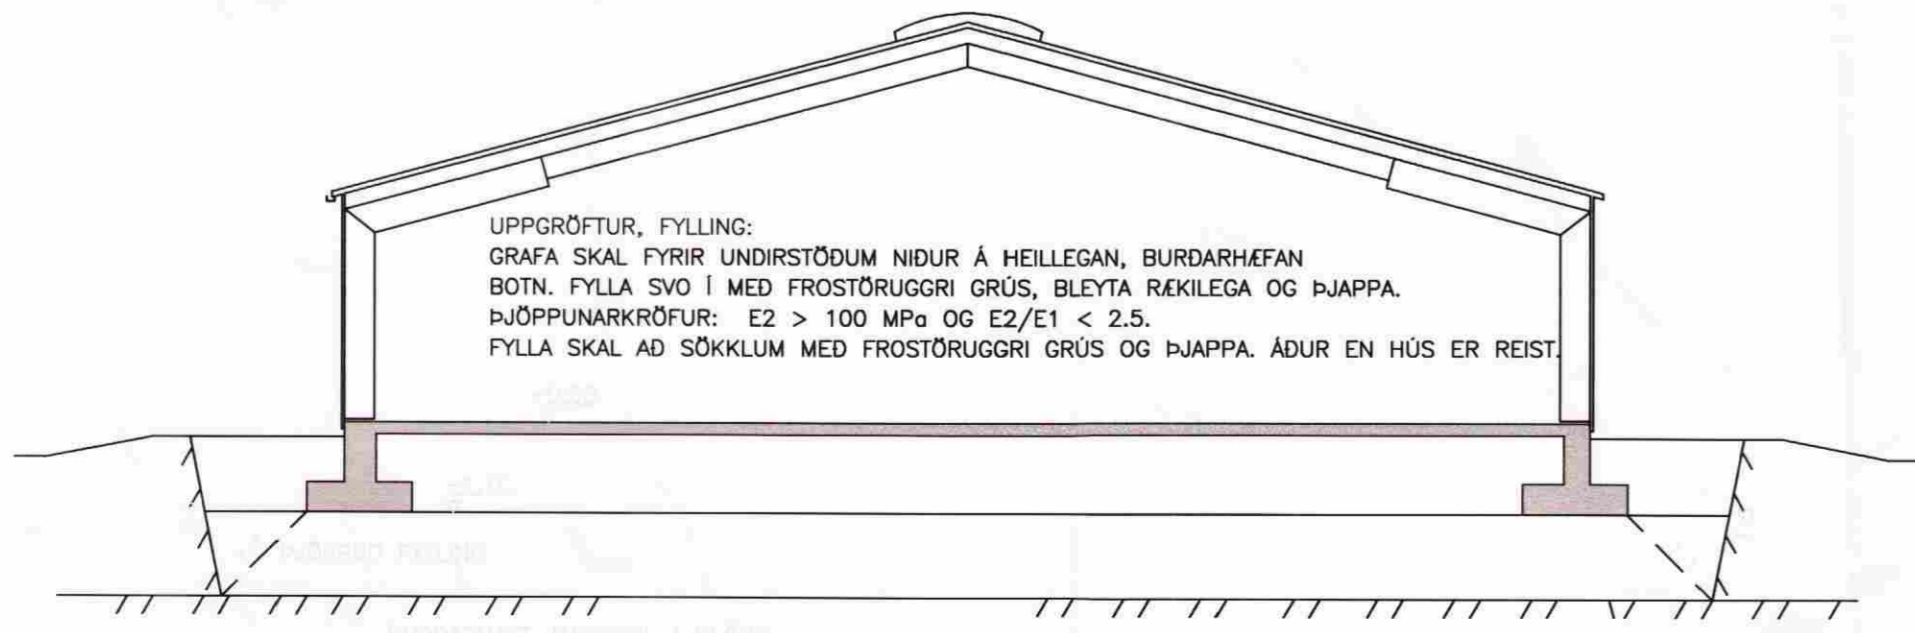

JARÐVEGSSNID 1:100

UPPGRÖFTUR, FYLING:
GRAFA SKAL FYRIR UNDIRSTÖÐUM NIÐUR Á HEILLEGAN, BURDARHÆFAN
BOTN. FYLLA SVO Í MED FROSTÖRUGGRI GRÚS, BLEYTA RÆKILEGA OG ÞJAPPA.
ÞJÖPPUNARKRÖFUR: $E2 > 100 \text{ MPa}$ OG $E2/E1 < 2.5$.
FYLLA SKAL AD SÖKKLUM MED FROSTÖRUGGRI GRÚS OG ÞJAPPA. ÁÐUR EN HÚS ER REIST.

STEINSTEYPA:
STEYPA ER C30/37 5b MED a.m.k. 300 Kg/m³ SEMENT.
LOFTINNHÁLD STEYPU : 6-8 %
SIGMÁL STEYPU (S2) : 50 - 90 mm
MESTA STEINASTÆRD : 32 mm
TITRA SKAL ALLA STEYPU.

MINNSTA STEYPUHULA Á JÁRNUM:
GILDIN EIGA VID UM VENJULEGAR ADSTÆÐUR, EF ANNAD ER
EKKI SYNT Á TEIKNINGUM. ÞAR SEM TÆRINGARHETTA ER
MIKIL GILDA ADRAR REGLUR UM STEYPUHULU JÁRNA.

	PLÖTUR	VEGGIR	BITAR	SÜLUR
INNANHÜSS	15	20	20	20
UTANHÜSS	25	25	25	25
SÖKKLAR	35	35	35	35
STEYPT AD JÖRD	50	50	50	50

STEYPUSTYRKARSTÁL
STÁLGÆÐI:
K - KAMBSTÁL fyk = 500 Mpa
BEYGING STÁLS D = 5 x d
d = ALLIR SVERLEIKAR
SKEYTING BENDISTÁLS ER SAMKVÆMT
EFTIRFARANDI:

ÞVERMÁL STÁLS, d í mm 10 12 16 20 25
SKEYTILENGD í mm 500 600 800 1000 1250
LÁRÉTT JÁRN SEM KOMA Í HORN EDA
ÞVERVEGG SKAL BEYGJA SKEYTILENGD FYRIR HORN.
ATH.
TAKA ÞARF GÖT Í SÖKKUL FYRIR LÖGNUM.
SJA NÁNAR Á LAGNATEIKNINGUM.
HEIMILT ER AD NOTA RAFSODID BENDINET
K189 Í STAD K10 c/c 250mm Í KRÖSS.

xx.xx ENDANLEGGUR GÖLFKÖTI Í m.

SKÝRINGAR
HÖNNUNARFORSENDUR:
SNJÓALAG ÁLAGSSVÆÐI 1 Sk 2.10
Skd1 1.01
PAKHALLI 15' Skd2 1.01
VINDÁLAG GRUNNGILDI z = 7,3 m 1.91
EIGINBYNGD ÞAK 0,5 KN/m²
EIGINBYNGD STEYPA 25,0 KN/m²
STÁLGÆÐI K - KAMBSTÁL fyk = 500 KN/m²
ALLT KAMBSTÁL ER SUDUHÆFT OG BEYGIST UM HORN
MED ÞVERMÁL SEM ER A.M.K. 8 SINNUM ÞVERMÁL STANGAR.
SKEYTILENGD KAMBSTÁLS ER 40xd. d=ÞVERMÁL STANGAR.
LÁRÉTT JÁRN SEM KOMA Í HORN EDA ÞVERVEGG SKAL
BEYGJA SKEYTILENGD FYRIR HORN.
UMHVERFIS ÖLL GÖT SKAL SETJA 2 K12 ER NÁI A.M.K.
SKEYTILENGD ÚT FYRIR OP, NEMA ANNARS SÉ GETID.

GUNNBJARNARHOLT, ÁRNÆSSÝSLU
VÖRUSKEMMA OG SKRIFSTOFUADSTADA Málkvörði
SÖKKLAR 1:100
GRUNDUN, SNID 1:100

Hannað:	Teiknað:	Yfirforð:	Daga:
GH	GH		Jan 2008
Sköð á disk:	Skýrðarnfrn:	Verknr.	Bl.nr.
	06270-21	06270	211

VERKFRÆÐISTOFA
SUÐURLANDS EHF
Austurvegur 5, 800 Selfoss, Sími: 482 3900, Fax: 482 3814, Netf: verkaud@verkaud.is