



Snið i mjóltabás sjá bl. 2 (A-A)

M=1:20

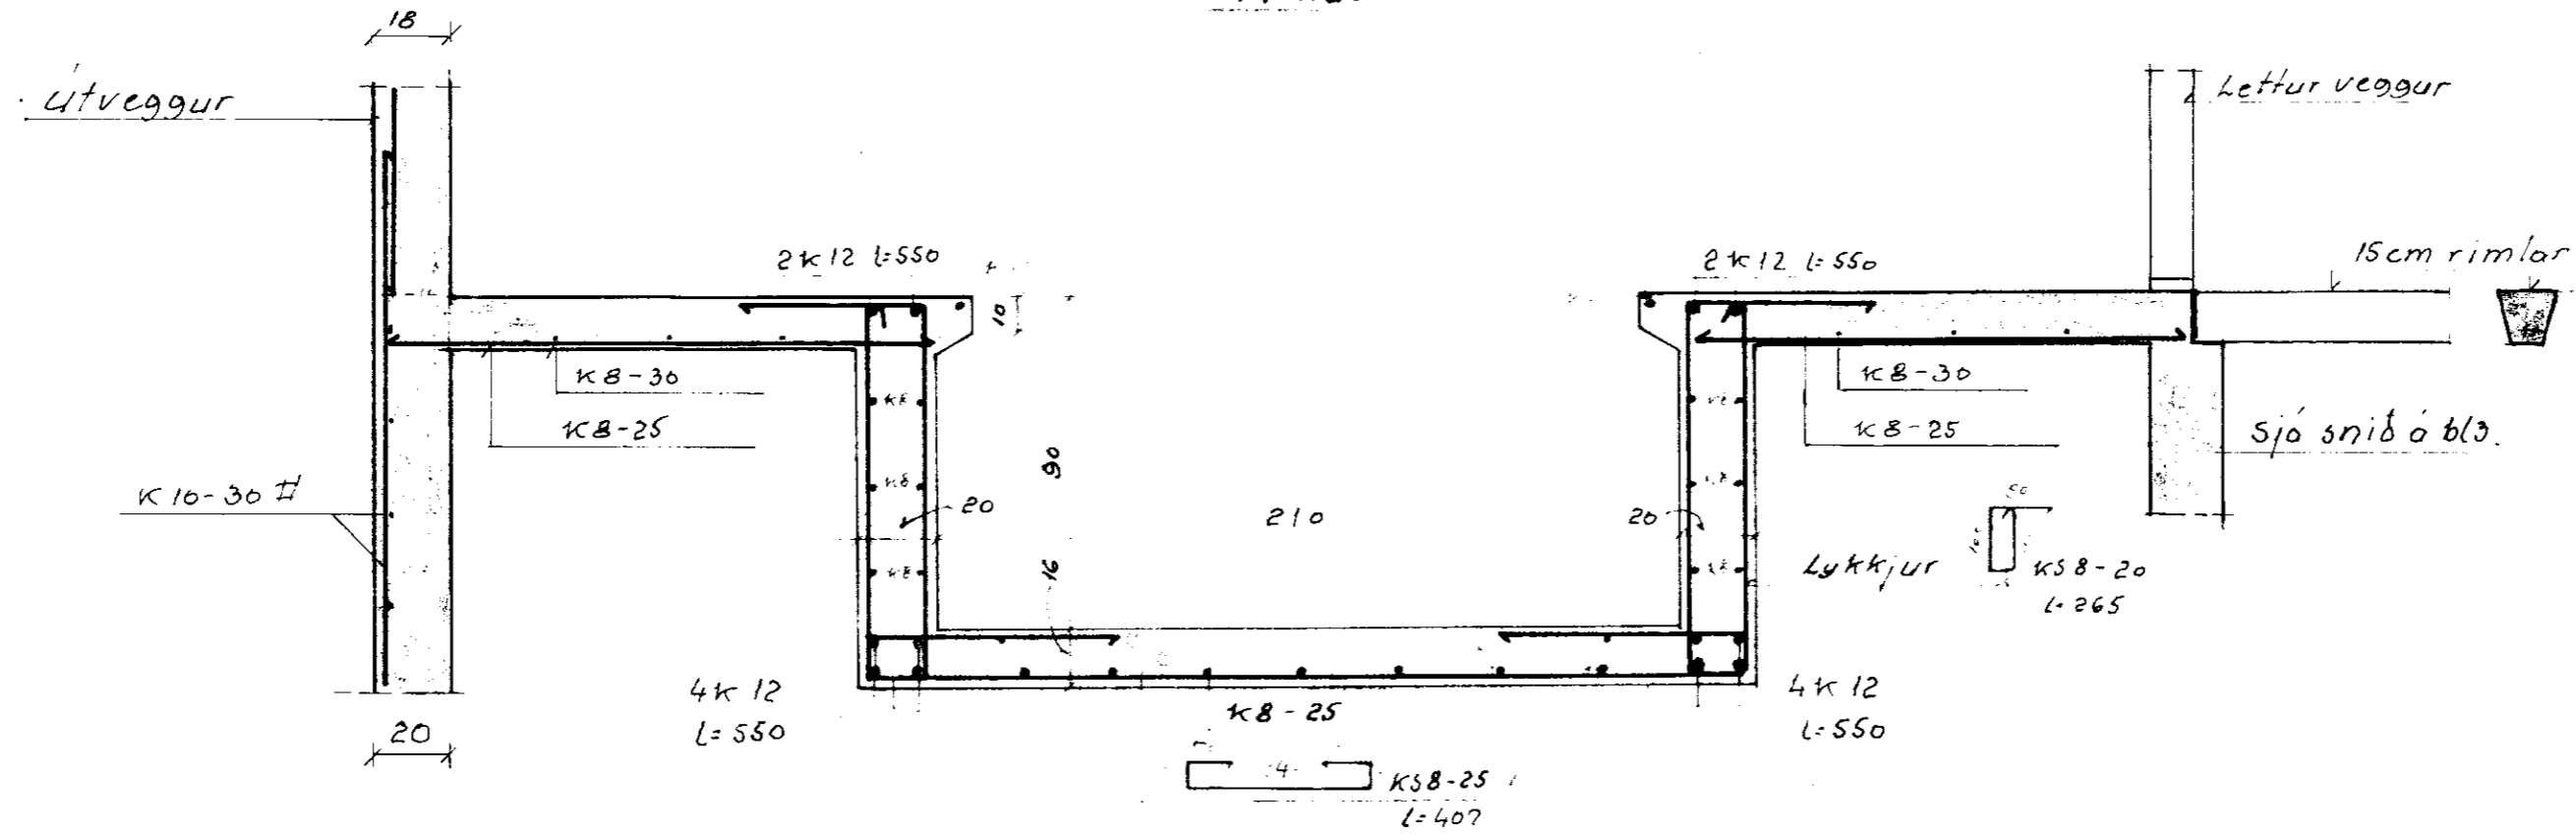


Snið i kalfalör sjá bl. 2 A<sub>2</sub>-A<sub>2</sub>

M=1:20

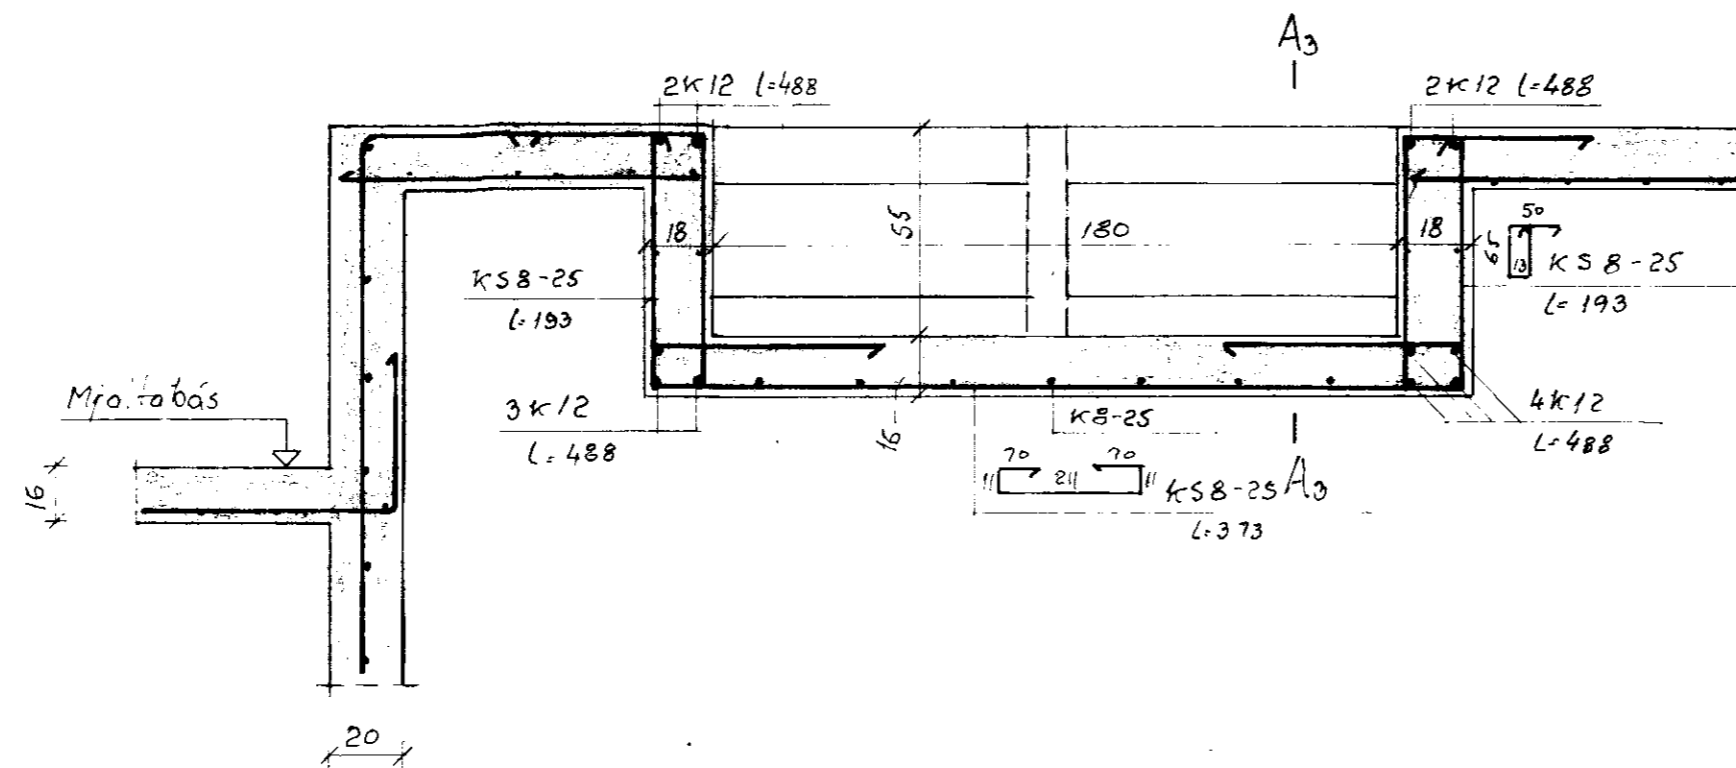

Snið A<sub>3</sub>-A<sub>3</sub> (fremst í flór)

M=1:20

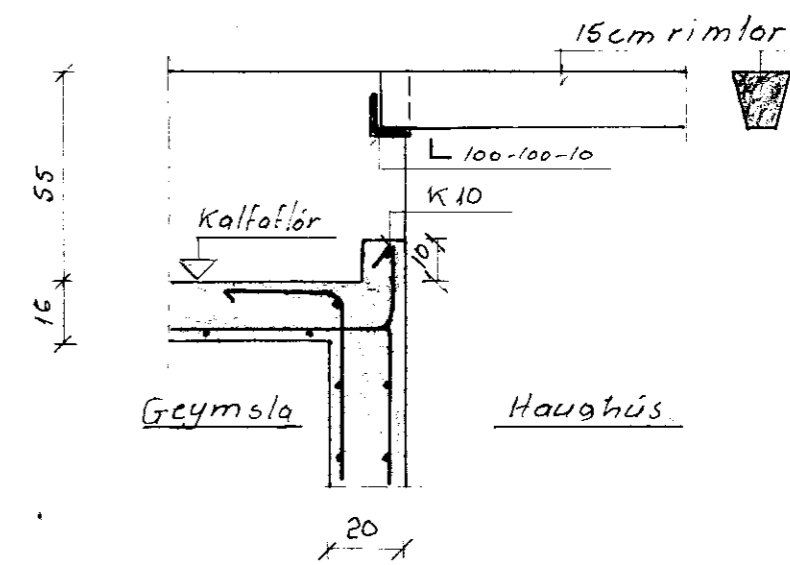

Sandlækjarkot Gnúp Arn			
Sigurður Sigvaldason Verfr. S. 38243			
Snið i mjóltabás		Mælikv 1: 20	Reikn. Teikn. Samb. <span style="float: right;">8</span>
Reykjavík maí '88 Sig. Sigvaldson		Verkefni nr.	4
		Breytingar	