


GLÓRUHLÍÐ, SKEIÐA OG GNÚPVERJAHREPPI RAFLAGNATEIKNINGAR

MÓTTEKID
23.08.2008
Byggingatútról uppsv. Amessjalu og Flóahv.

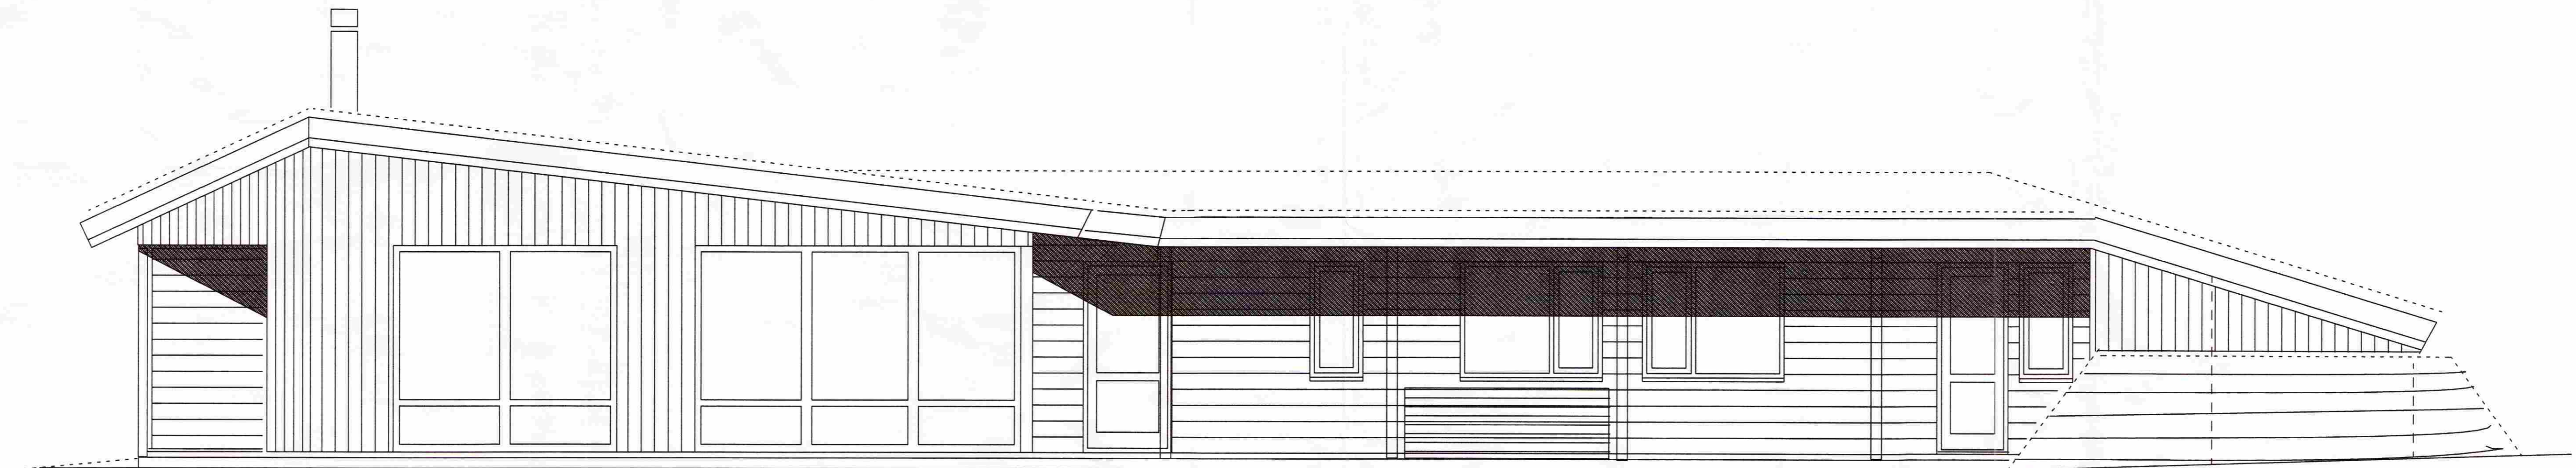

TEIKNINGASKRÁ

- NR. 0 RAFLÖGN FORSÍÐA
- NR. 1 RAFLÖGN SNIÐ, AFSTÖÐUMYND, SÖKKULSKAUT OG SKÝRINGAR
- NR. 2 RAFLÖGN LÁGSPENNULAGNIR
- NR. 3 RAFLÖGN SMÁSPENNULAGNIR
- NR. 4 RAFLÖGN EINLÍNUMYND

ÚTPRENTAD: 18.10.2008 12:43:48
SÍÐAST VISTAD: 18.10.2008 12:41:38
VERKNÚMÉR: 1297-2007-162
TÖLVUNAFN: D:\VERK\GLÓRUHLÍÐ\Þór Stefánsson_Rafteikn\18.10.2008 10:46\Raflögn 1297.dwg

RAFVERKTAKI: **FOSSRAF**



RAFLAGNATEIKNINGAR
ÞÓR STEFÁNSSON RAFMAGNSIÐNFRÆÐINGUR
EYRAVEGI 32 SELFOSSI SÍMAR 482 3480 & 897 8718 FAX 482 3366
HEIMASÍMI 482 2726 KENNITALA: 211261-3749, neffangrafteikn@selfoss.is

Október 2008