




MÓTTEKIÐ

23. OKT. 2008

Byggingafráttir uppáv. Amessýslu og Flóah.

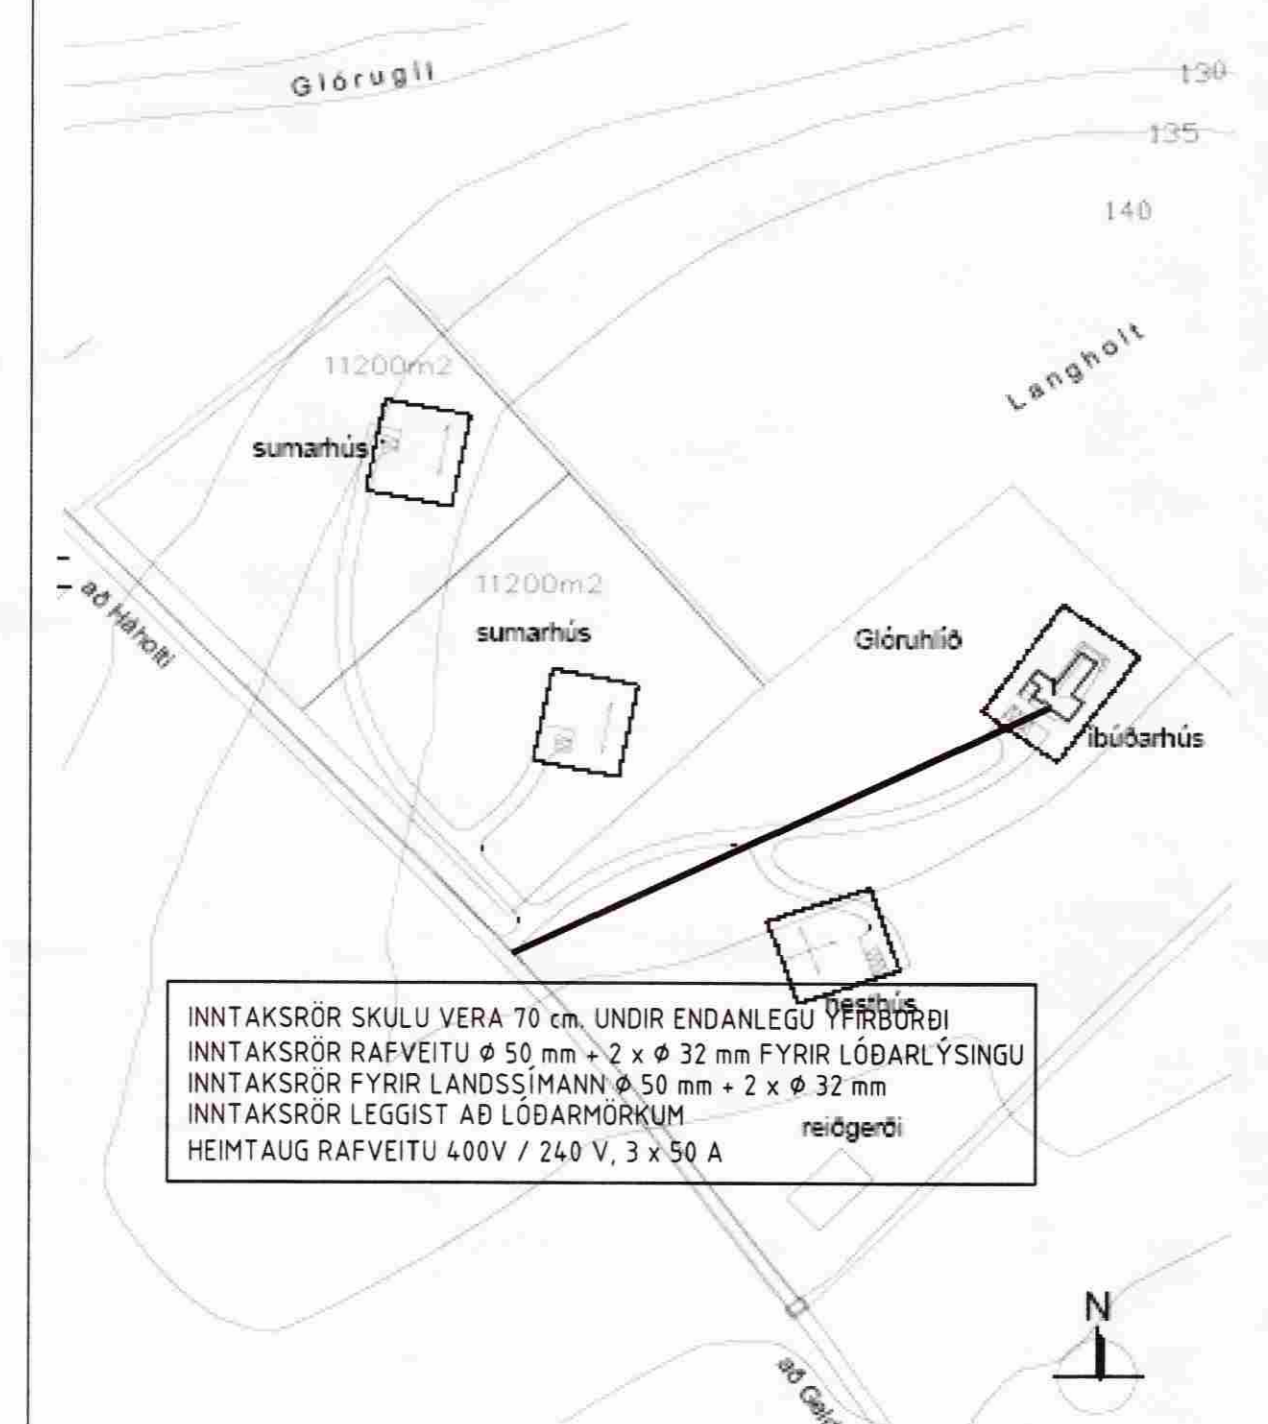

INNTAKSRÖR SKULU VERA 70 cm. UNDIR ENDANLEGU YFIRBORÐI
 INNTAKSRÖR RAFVEITU ϕ 50 mm + 2 x ϕ 32 mm FYRIR LÖÐARLÝSINGU
 INNTAKSRÖR FYRIR LANDSSÍMANN ϕ 50 mm + 2 x ϕ 32 mm
 INNTAKSRÖR LEGGIST AÐ LÖÐARMÖRKUM
 HEIMTAUG RAFVEITU 400V / 240 V, 3 x 50 A

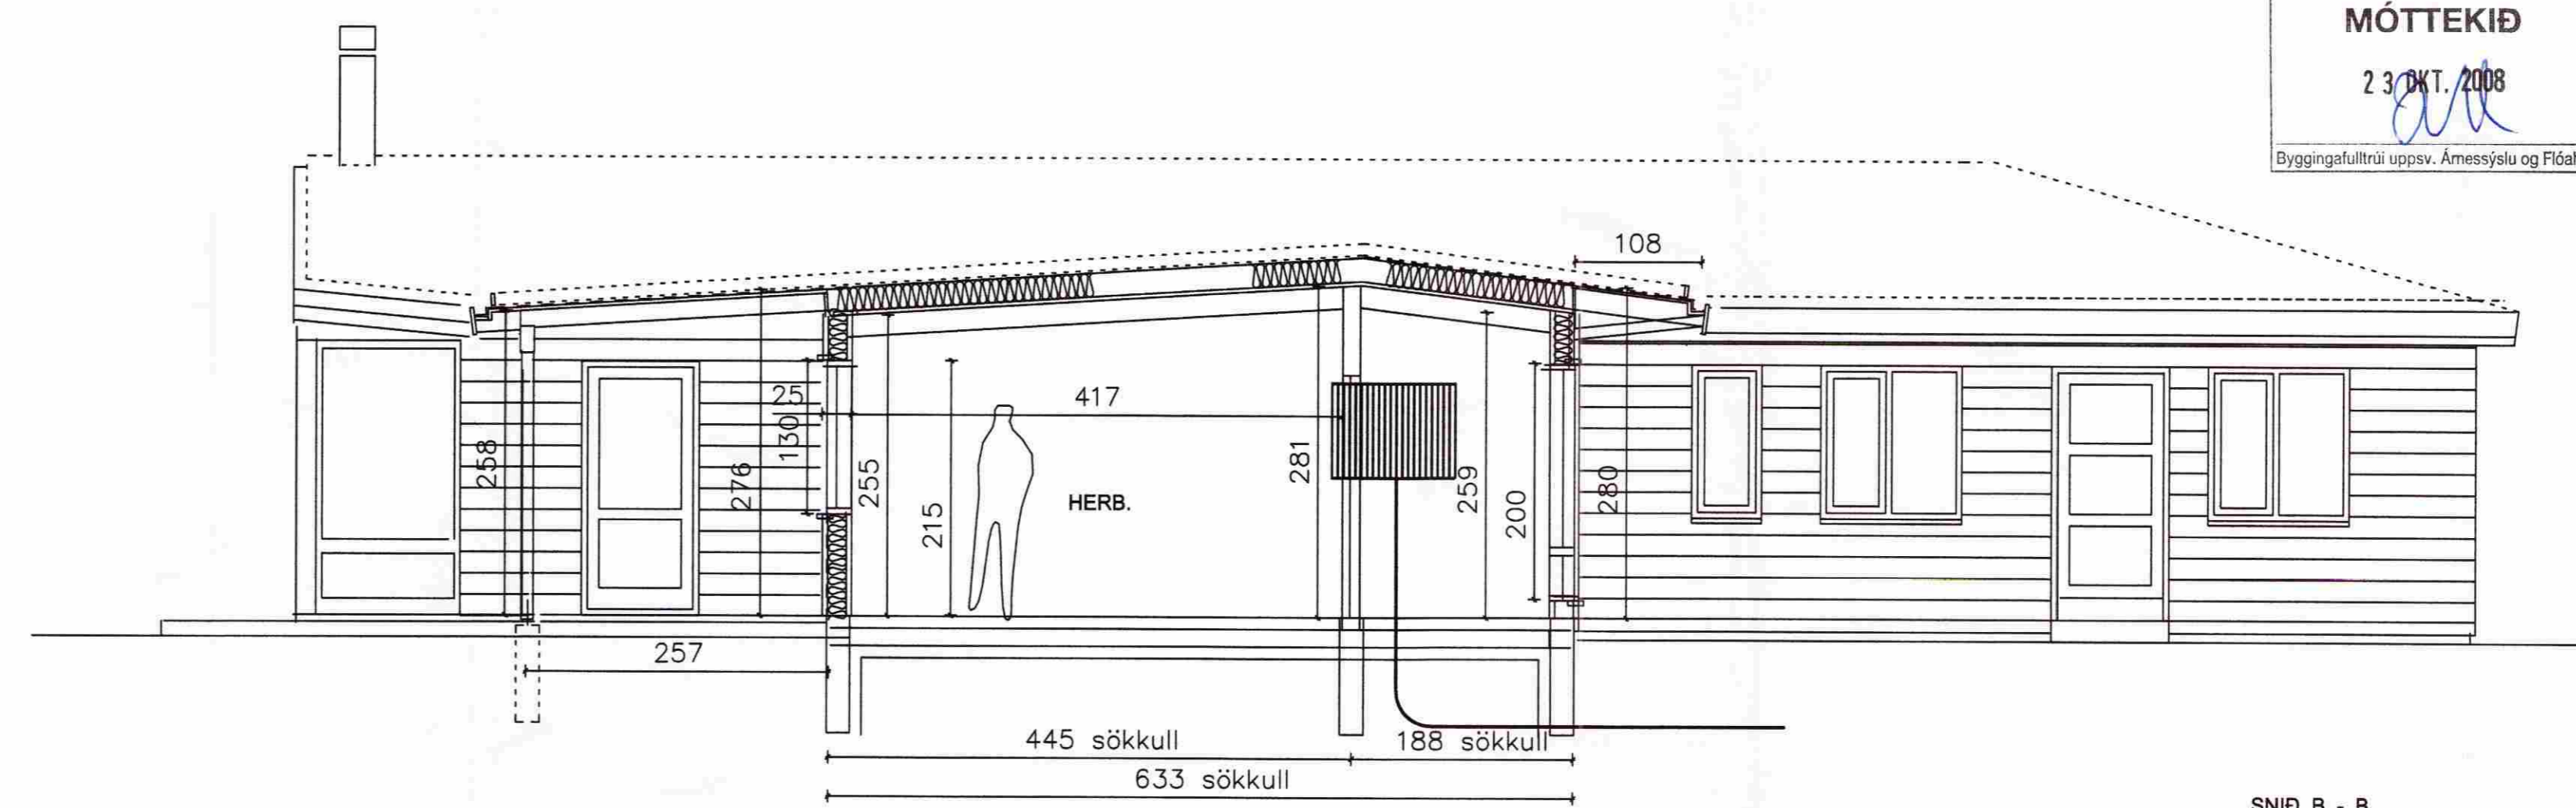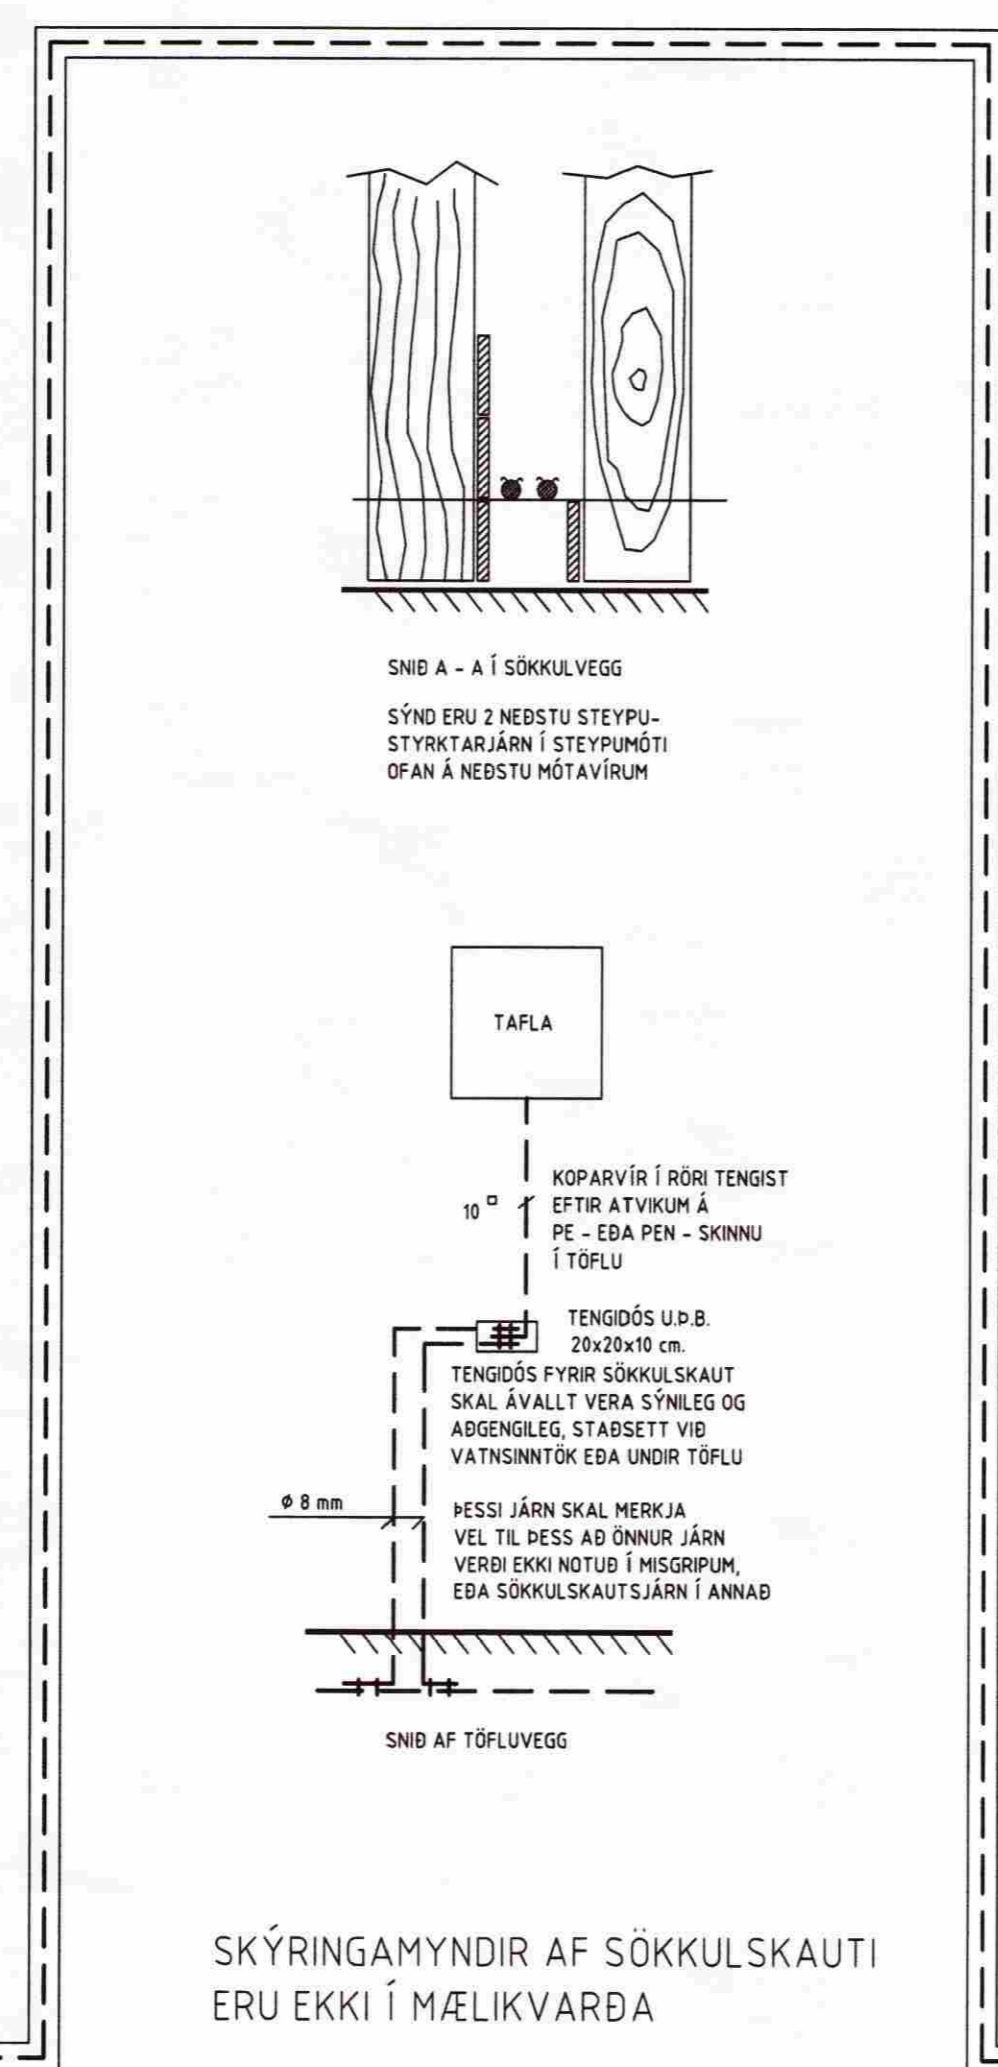

INNTAKSRÖR SKULU VERA 70 cm. UNDIR ENDANLEGU YFIRBORÐI
 INNTAKSRÖR RAFVEITU ϕ 50 mm + 2 x ϕ 32 mm FYRIR LÖÐARLÝSINGU
 INNTAKSRÖR FYRIR LANDSSÍMANN ϕ 50 mm + 2 x ϕ 32 mm
 INNTAKSRÖR LEGGIST AÐ LÖÐARMÖRKUM
 HEIMTAUG RAFVEITU 400V / 240 V, 3 x 50 A

HÖNNUÐUR:
 Þór Stefánsson

YFIRFARID:
 Þór Stefánsson

SAMBYKKT: KT:
 Þór Stefánsson 2008-07-25

BREYTINGAR:

ÚTPRENTAÐ: 18.10.2008 13:09:45
 SÍÐAST VISTAÐ: 18.10.2008 12:41:38


VERKHEITI:
Íbúðarhús
 Glóruhlíð
 Skeiða og Gnúpverjahreppi

VERKHLUTI:
 Afstöðumynd, snið,
 skýringar og sökkulskaut
 Mkv: 1:50 / 1: 1000



RAFLAGNATEIKNINGAR
 ÞÓR STEFÁNSSON RAFMAGNSIDNFRÆÐINGUR
 EYRAVEGI 32 SELFOSSI SÍMAR 482 3480 & 897 8718
 NETFANG: rafteikn@selfoss.is FAX 482 3366

TÖLVUNAFN PLOTT DAGSETNING
 Þór Stefánsson, Rafteikn 18.10.2008 10:40 RafIögn 1297.dwg
 SLÖÐ D:\VERK\GLÓRUHLÍÐ\MYNDIR\
 VERKNÚMÉR BLAÐ
 1297-2007-161 1 af 4
 Október 2008

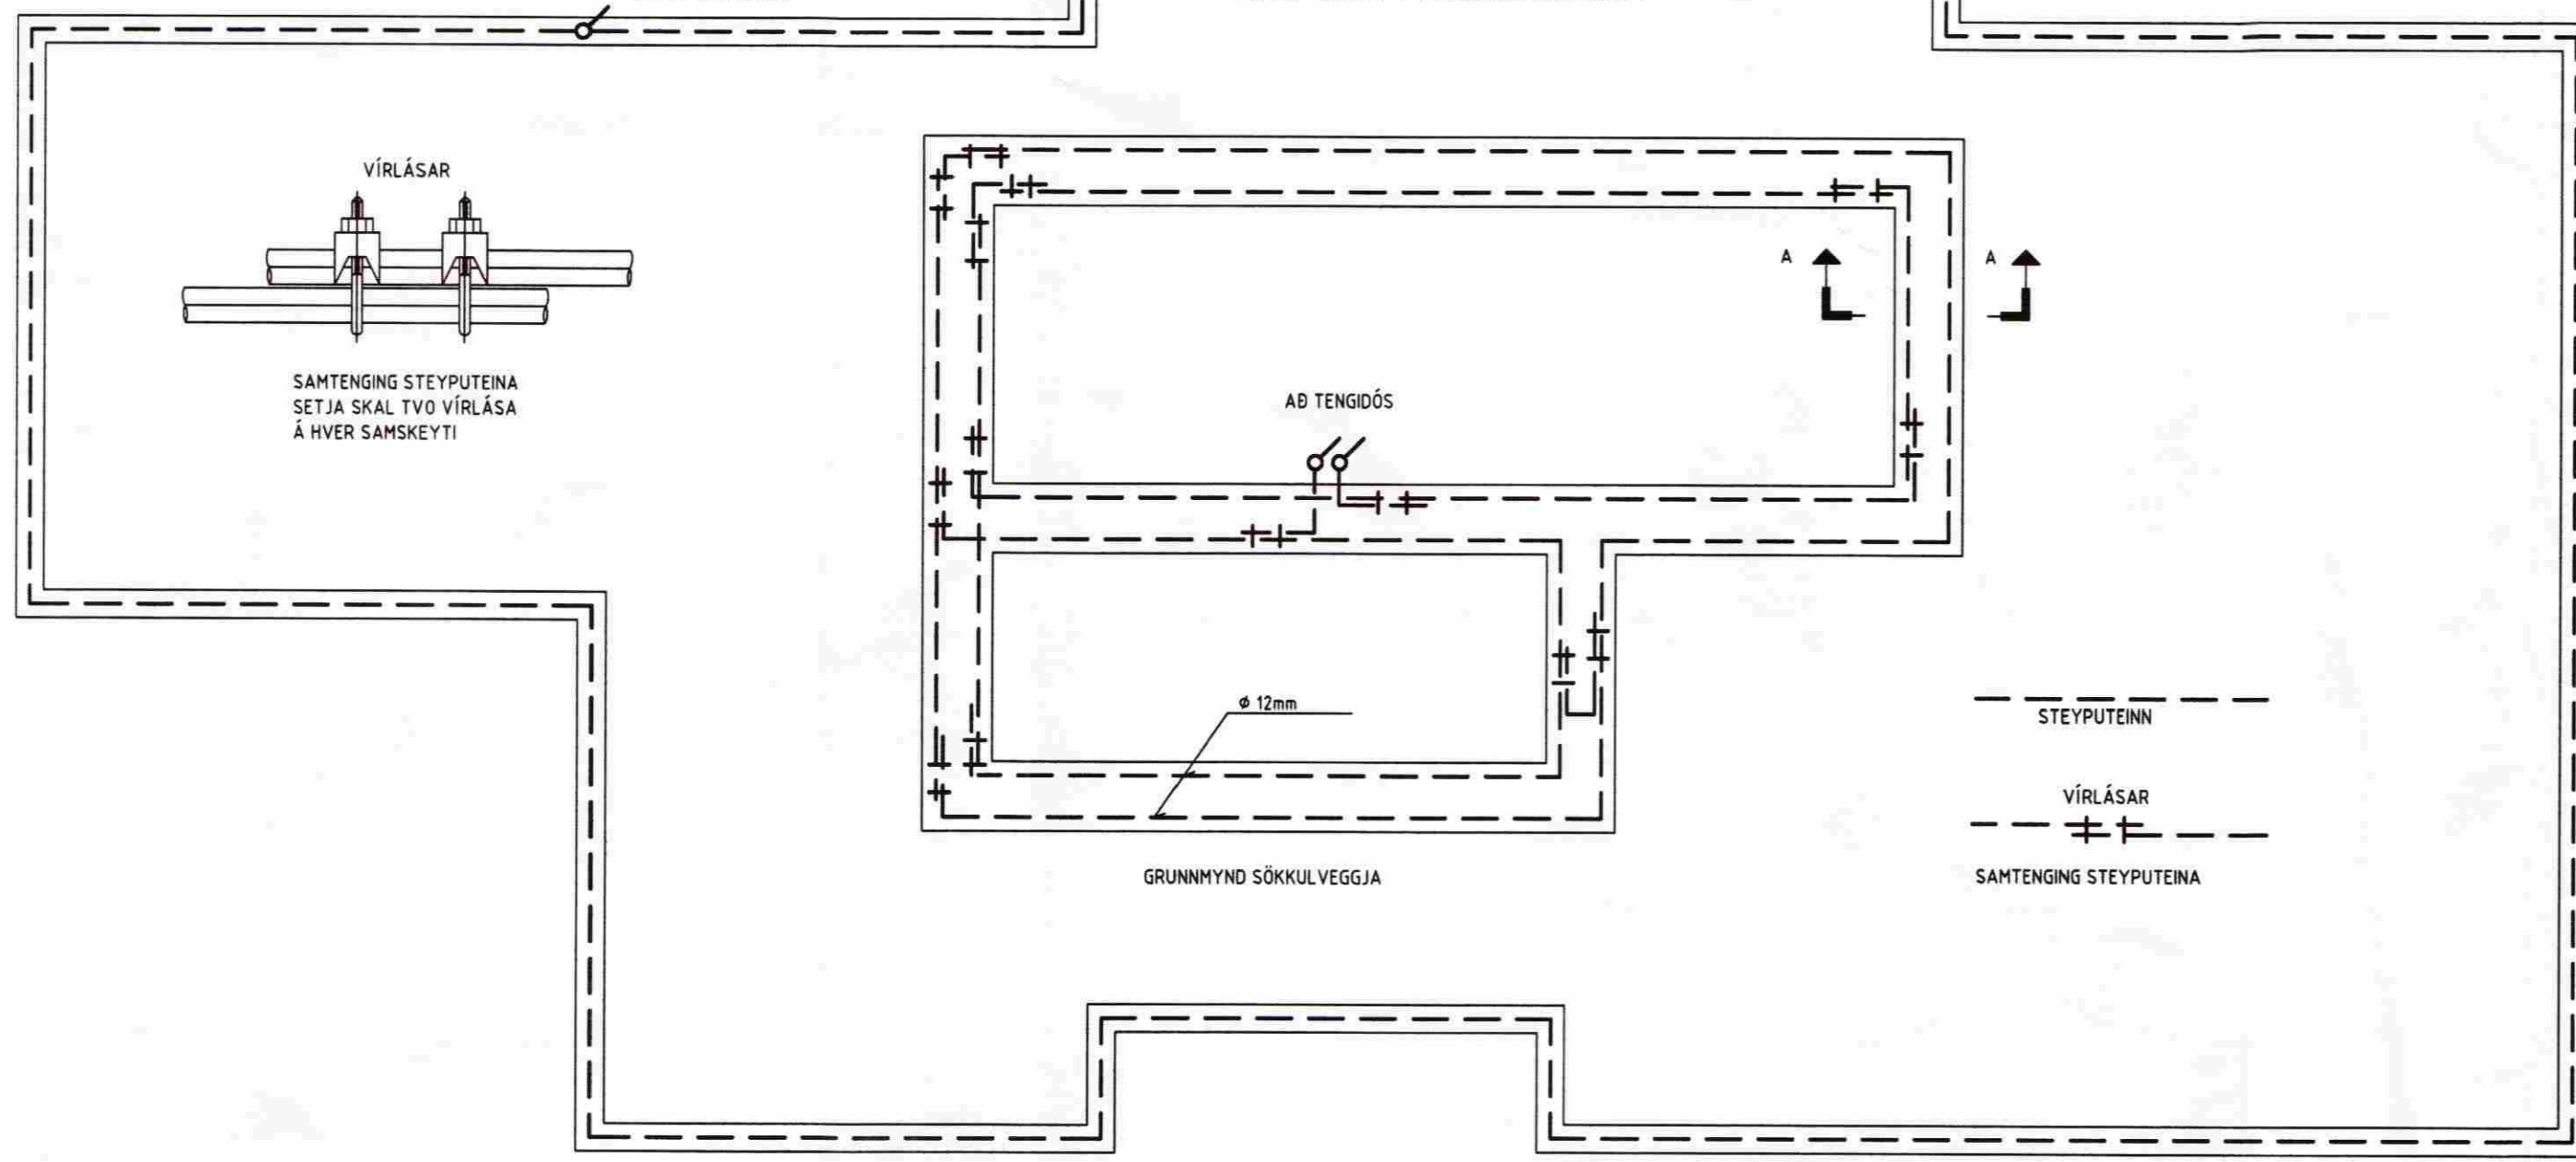

- ✚ Jarðtenging
- ✚ Tvöfaldur tengill
- ✚ Einfaldur tengill
- ✚ Rofi
- ✚ Veggljós
- ✚ Loftljós
- ✚ Samrofi
- ✚ Tvöfaldur rofi
- ✚ Loftnetsfengill
- ✚ Tafla / mælakassi
- ✚ Krossrofi
- ✚ Símatengill
- ✚ Hreyfiskynjari
- ✚ Reyfiskynjari
- ✚ Bjalla
- ✚ Handboði
- ✚ Drýstirofi
- ✚ Ljósdeyfir
- ✚ Rör upp á næstu hæð
- ✚ Rör niður á næstu hæð
- ✚ Rör gegnum hæð
- ✚ Rofi og tengill í sömu hæð (1100 mm)

SKÝRINGAR

1. ÖLL RÖR ERU ϕ 16 mm OG ÍDREGIN 1,5 mm VÍR²
2. HÆÐ ROFA FRÁ FULLFRÁGENGNU GÓLFÍ ER 1100 mm.
3. HÆÐ LÁGSPENNU- OG SMÁSPENNTENGLA FRÁ FULLFRÁGENGNU GÓLFÍ ER 200 mm.
4. HÆÐ TENGLA Í ELDHÚSI, BADI, ÞVOTTAHÚSI, WC OG BÍLSKÚR SKAL VERA 1100 mm.
5. ÖLL MÁL ERU Í MILLIMETRUM.
6. MÁLSTRAUMUR ROFA SKAL VERA 10 A OG TENGLA 16 A.
7. HÆÐIR ERU MIÐAÐAR VÍÐ FULLFRÁGENGINGU GÓLF OG MIÐJA DÓS.
8. HÆÐ TENGLIS VÍÐ ROFA SKAL VERA SÚ SAMA OG ROFANS.
9. GREINAR ERU EKKI SÝNDAR Í ÖLLUM TILVIKUM AÐ TÖFLU, EN ERU ÞÁ MERKTAR VÍÐKOMANDI TÖFLU. DÆMI: T,1 ER GREIN 1 FRÁ TÖFLU T.
10. BEITA SKAL NÚLLUN OG LEKA STRAUMSROFVÖRN SEM SNERTISPENNUVÖRNUM.
11. TAFLA T, ER AÐALTAFLA STAÐSETT Í BÍLSKÚR, TAFLA T, SKAL VERA MEÐ INNSIGLANLEGU HÖLFÍ
12. TAFLA T, SKAL VERA U.P.B. H x B x D 800 x 1050 x 200.

NEMA ANNARS
 SE GETIÐ.