


MÖTTEKIÐ  
29 OKT. 2012  
Byggingatillituneytið, Amessýslu og Flóahúsi

Sýnir staðsetningu á skrúfum í ST-107 ÞV

3  
406

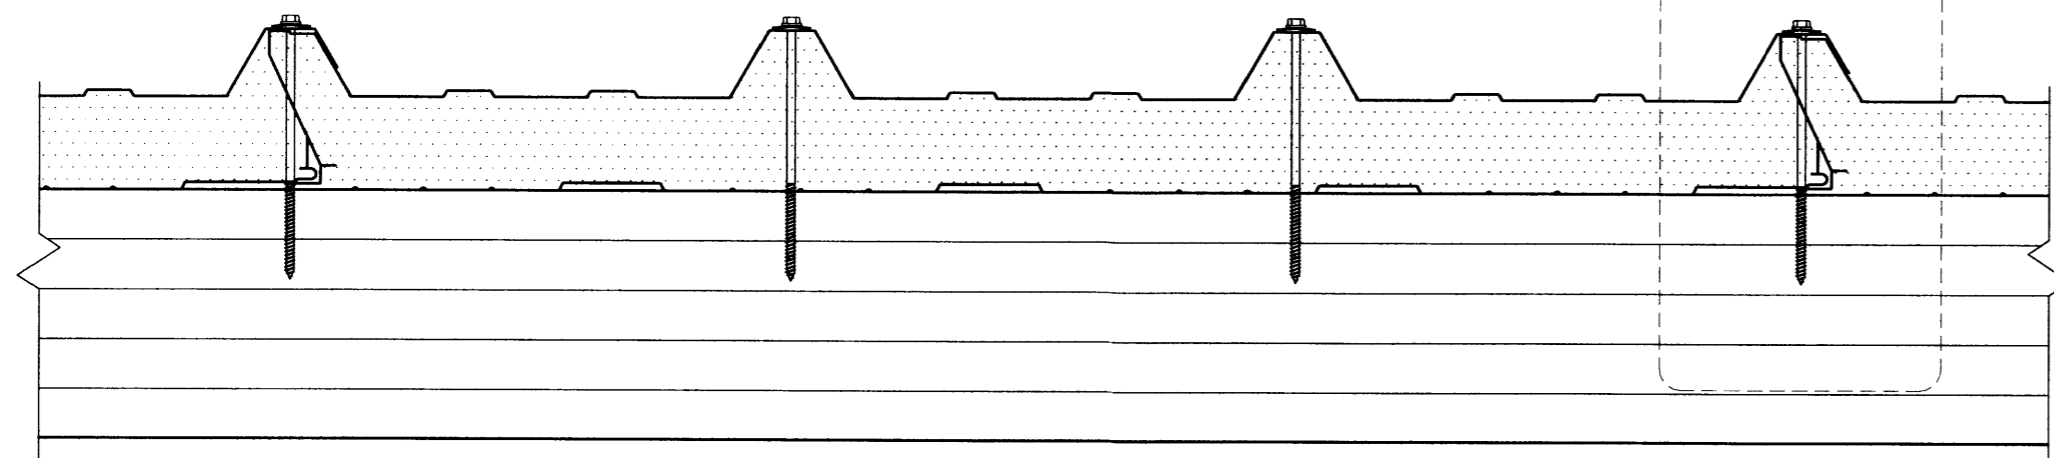


Sérmynd sýnir staðsetningu á skrúfum í þakeiningu  
1:5

3  
406


Sýnir staðsetningu á skrúfum í ST-107 ÞV þakeiningu

1:2

Þéttlisti 15x10 mm (bxh)

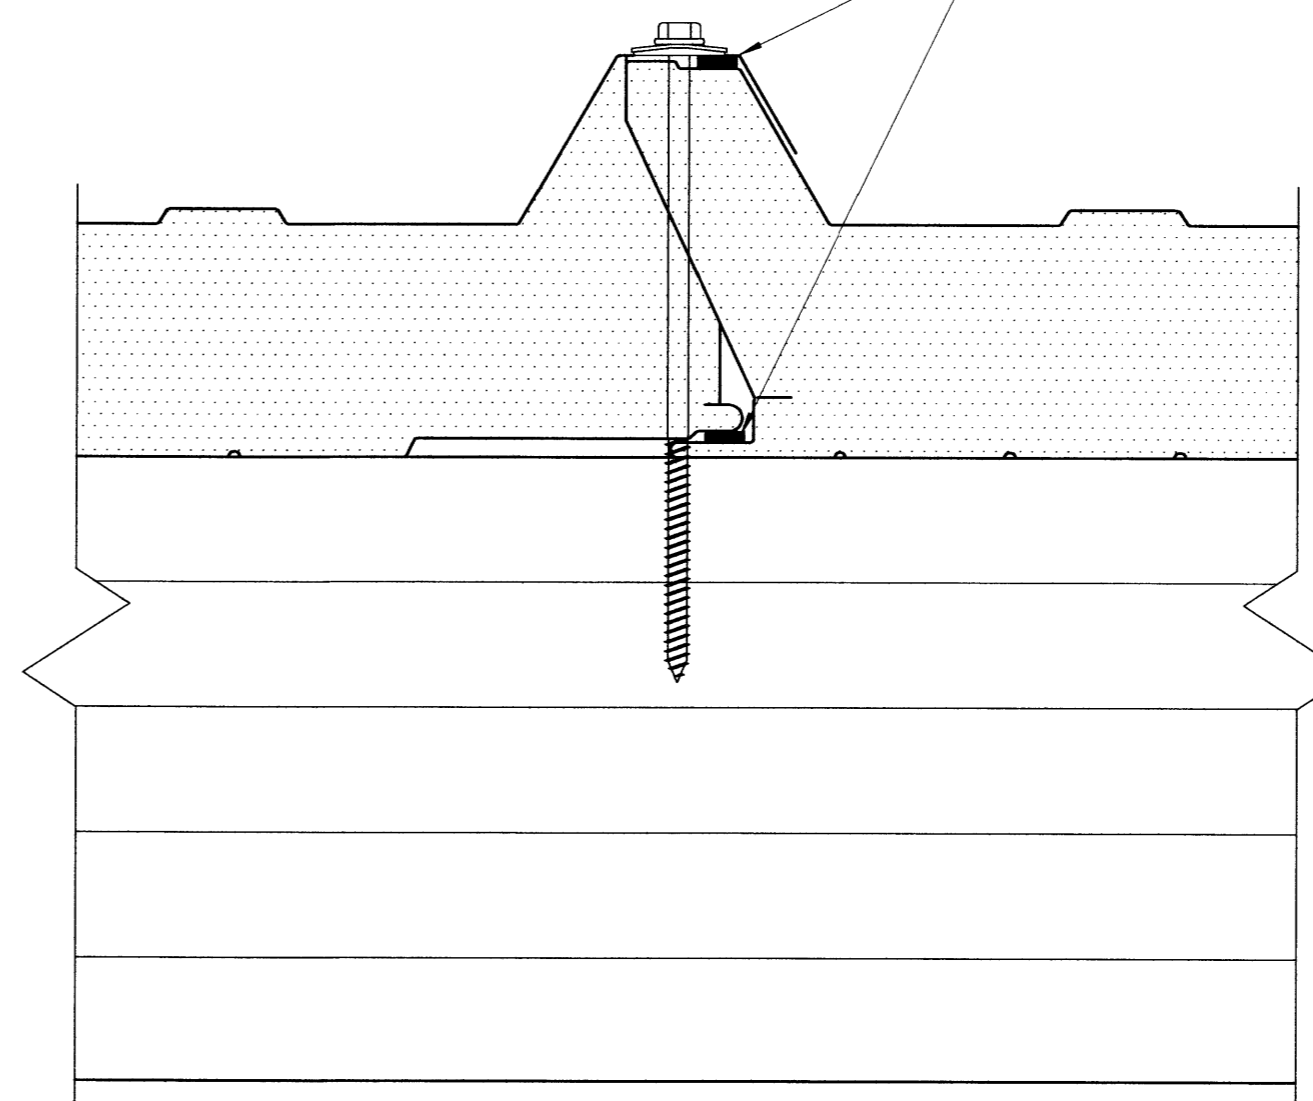

Skýringar á þeim fylgihlutum sem Límtré Vírnet ehf. leggur til

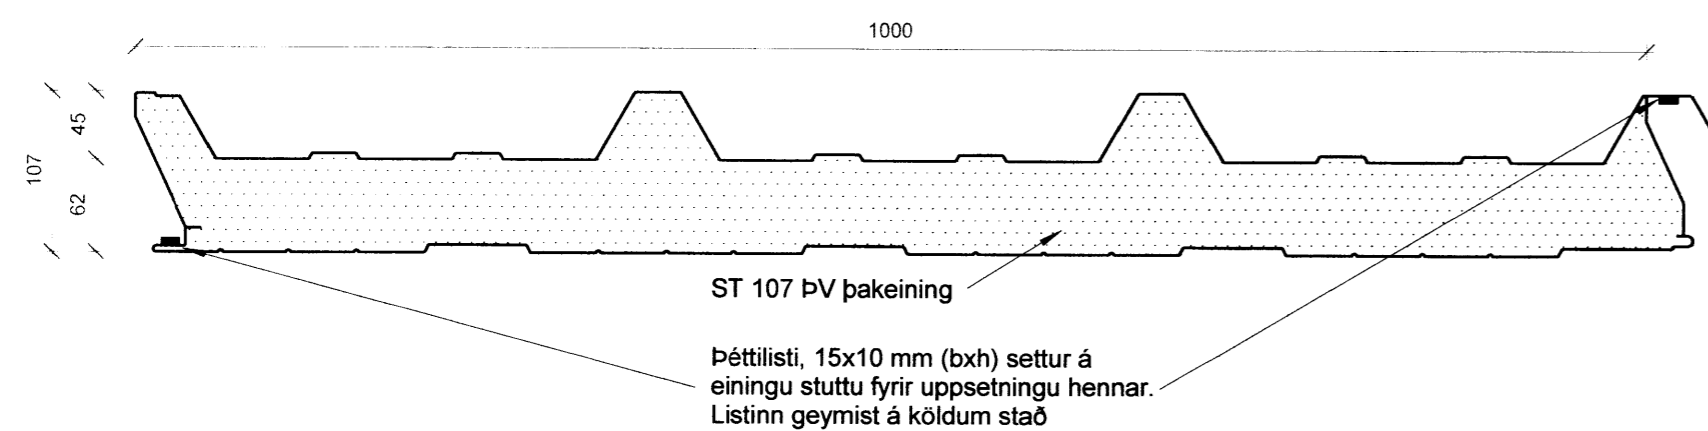

Ásetning þéttlista á þakeiningar fyrir uppsetningu þeirra  
1:5

NÚMÉR	DAGS	SKÝRINGAR BREYTINGAR	BR. AF
ÖLL AFNOT OG AFRITUN TEIKNINGAR AÐ HLUTA EÐA Í HEILD ER HÁÐ SKRIFLEGU LEYFI LÍMTRÉ VÍRNET EHF.			
 Byggingadeild - Vikurhvarfi 8 - 203 Kópavogur kt. 440510-1160 - sími: 412.5300	MKV. 1:2 / 1:5	DAGS. 23.10.2012	VERKNR. DL12 034
	TEIKN. SG	REIKN. BI	YFIRF. BI
HEITI VERKS: Rauðaberg	NAFN HÖNNUÐAR Bjarni Ingibergsson byggingatæknifræðingur kt. 030861-2729		ÚTGÁFA NR. <b>406</b>
HEITI TEIKNINGAR Festingar	ÁRITUN HÖNNUÐAR 	DAGS. ÁRITUNAR 24/10 2012	
	ÁRITUN SAMRÁÐS HÖNNUÐAR 	DAGS. ÁRITUNAR 29/10 2012	