



1 Frágangur við úthorn
401 1:2

1. Áfella, litur: Steingrár, nr: 1
2. Oliukitti
3. Skrúfa 6,0x120mm
4. Þéttifrauð
5. Áfella, innri nr: 19A
6. Skrúfa 6,3 x 22mm m/m 250mm, litur : Steingrár

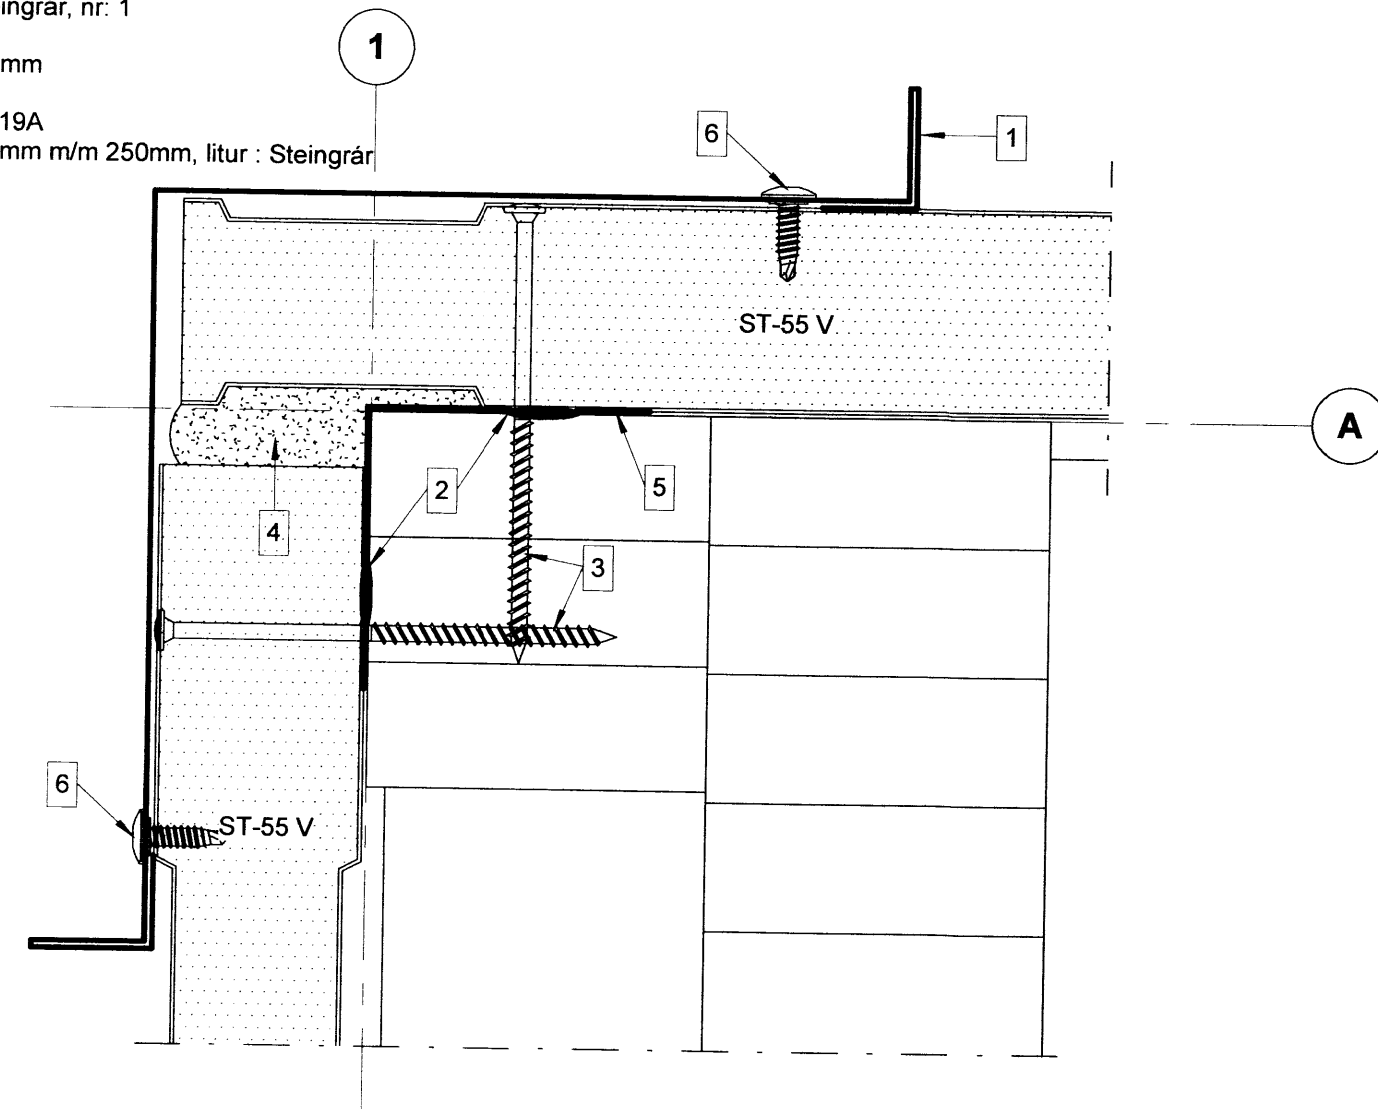

3 Frágangur við sökkul
403 1:2

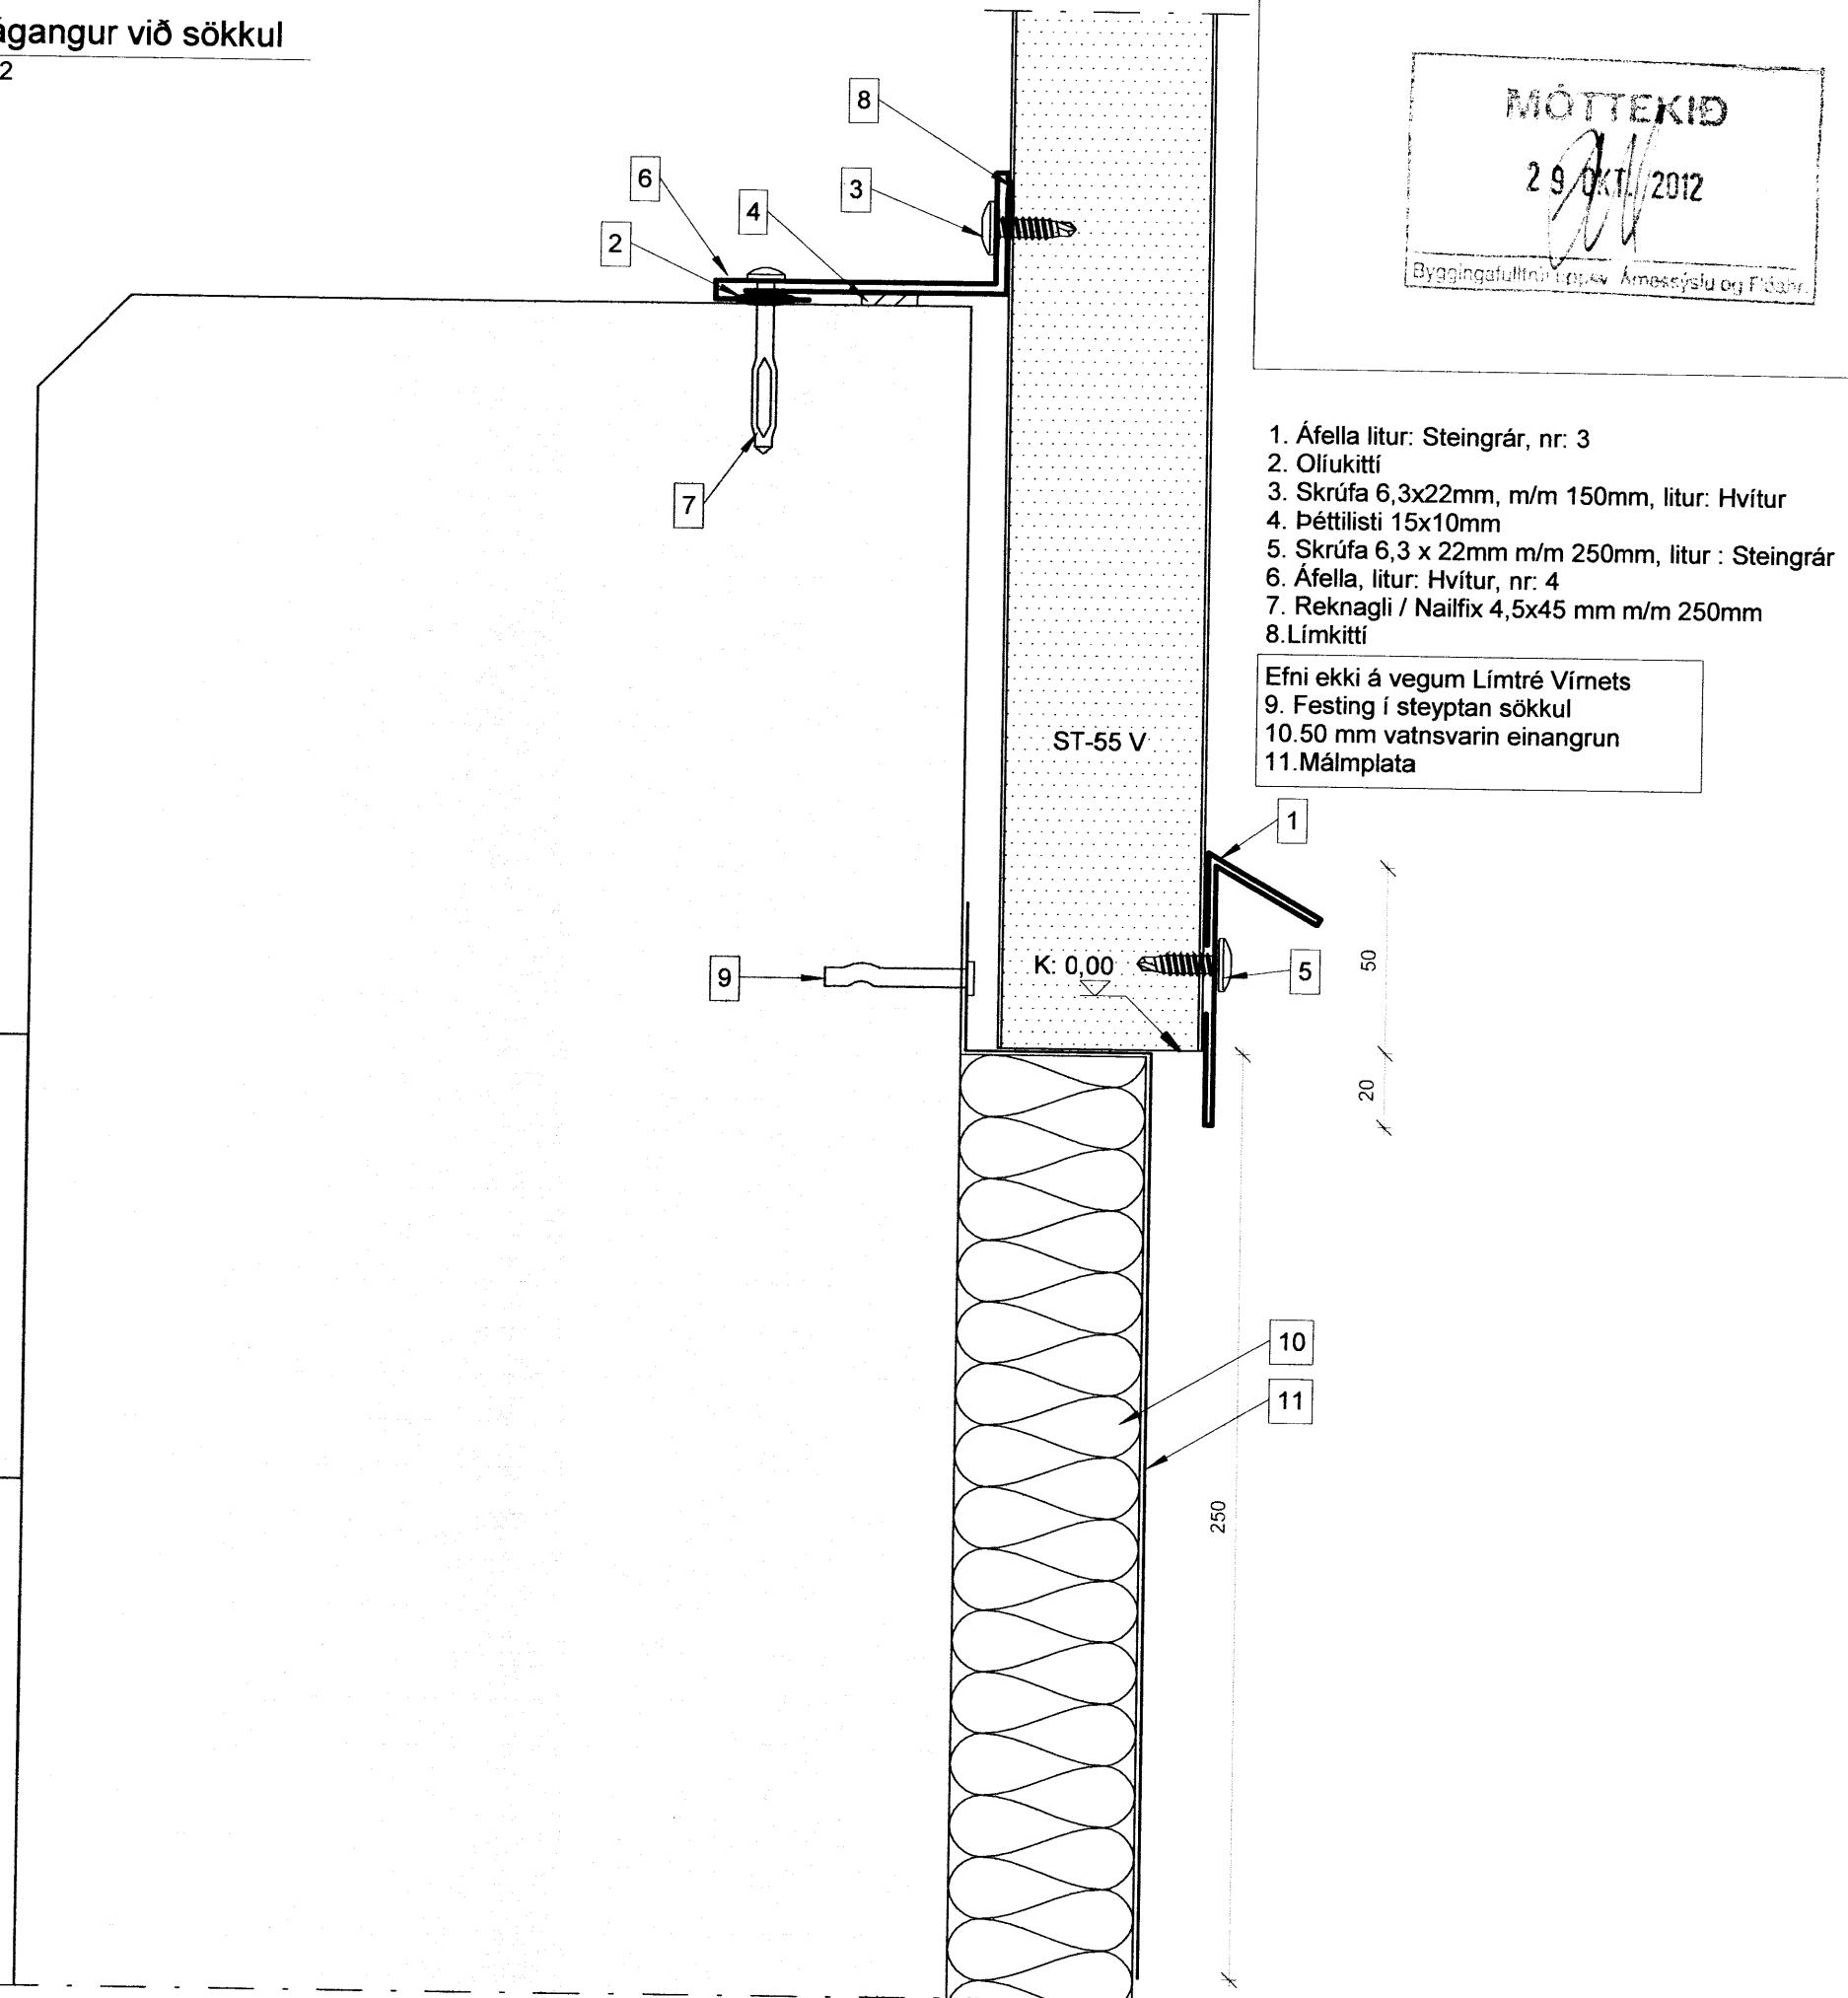

1. Áfella litur: Steingrár, nr: 3
2. Oliukitti
3. Skrúfa 6,3x22mm, m/m 150mm, litur: Hvítur
4. Þéttilisti 15x10mm
5. Skrúfa 6,3 x 22mm m/m 250mm, litur : Steingrár
6. Áfella, litur: Hvítur, nr: 4
7. Reknagli / Nailfix 4,5x45 mm m/m 250mm
8. Límkiti

- Efni ekki á vegum Límtré Vímets
9. Festing í steyptan sökkul
 10. 50 mm vatnsvarin einangrun
 11. Málmplata


2 Frágangur við mæni
403 1:2

ATH. Klippa þarf úr yfirloppun á hábáru til að bárupéttilistinn nái að þétta.

Oliukitti kemur við enda eininga í samskeyti áður en einingar eru lagðar saman

1. Áfella, litur: Steingrár, nr: 2
2. Oliukitti
3. Skrúfa 25A 6,3x170mm
4. Þéttifrauð
5. Bárupéttilisti
6. Áfella, kjöllok
7. Áfella, innri nr: 19B
8. Skrúfa 6,3x22mm, 2 í hverja hábáru

Lágbáru eininga skal beygja upp við kjöl.

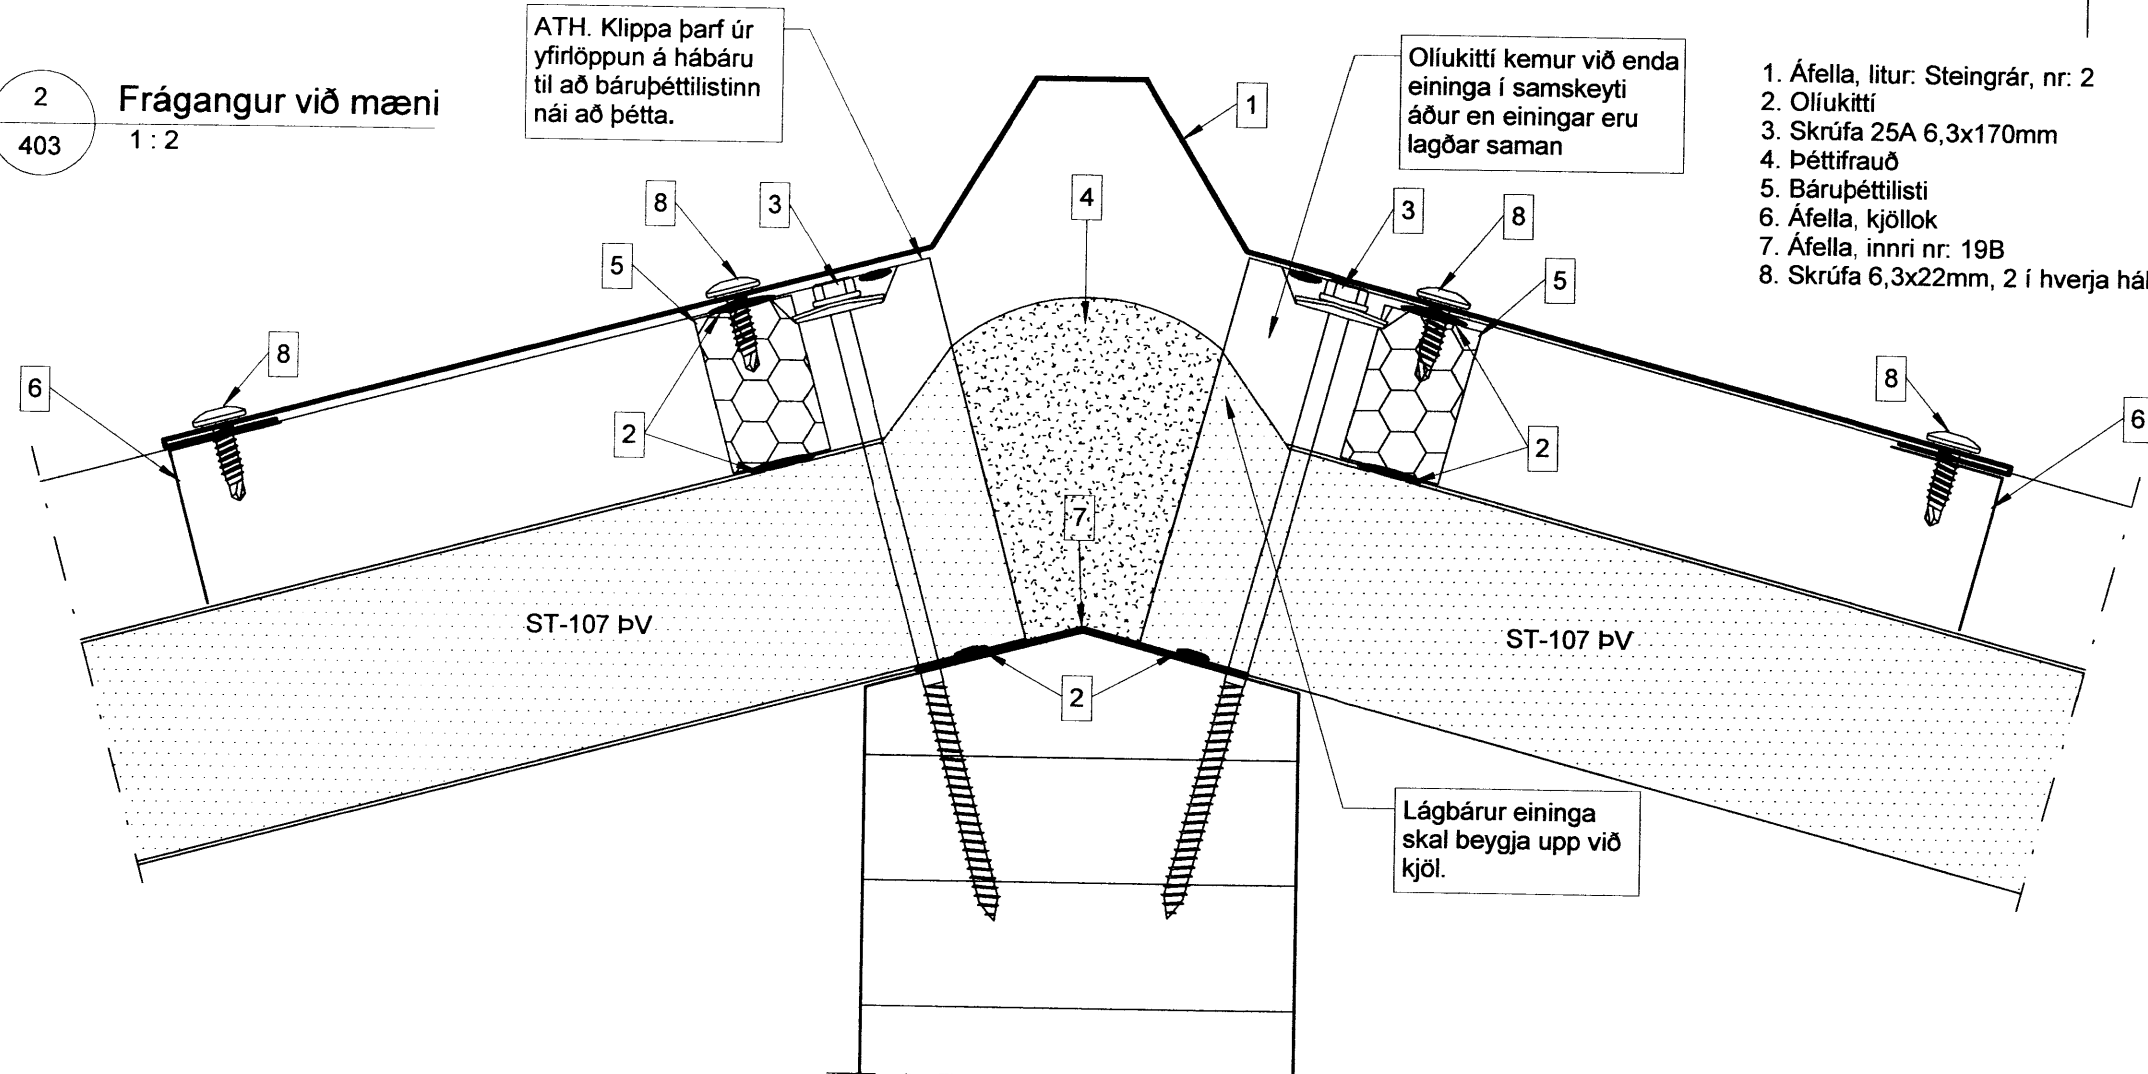

NÚMER	DAGS	SKÝRINGAR BREYTINGAR	BR. AF
ÖLL AFNOT OG AFRITUN TEIKNINGAR AÐ HLUTA EÐA Í HEILD ER HÁÐ SKRIFLEGU LEYFI LÍMTRÉ VÍRNET EHF.			
<p>Byggingadeild - Vikurharfi 8 - 203 Kópavogur kt.440510-1160 - sími: 412 5300</p>		MKV. 1:2 DAGS. 23.10.2012 VERKNR. DL12 034	ÚTGÁFA NR. NR. TEIKNINGAR 407
HEITI VERKS: Rauðaberg	TEIKN. SG	REIKN. BI	YFIRF. BI
HEITI TEIKNINGAR Sérmyndir	NAFN HÖNNUÐAR Bjarni Ingibergsson byggingatæknifræðingur kt. 030861-2729		DAGS. ÁRITUNAR 24/10/2012
	ÁRITUN HÖNNUÐAR <i>[Signature]</i>		DAGS. ÁRITUNAR 24/10/2012
	ÁRITUN SAMRÆM. HÖNNUÐAR <i>[Signature]</i>		DAGS. ÁRITUNAR 24/10/2012

MÖTTEKID
29.10.2012
Byggingatæknifræðingur Árneseyja og Físlar