



SNID A - A Í SÖKKULVEGG
SÝND ERU 2 NEDSTU STEYPU-
STYRKJARJÄRN Í STEYPUÓTI
OFAN Á NEDSTU MÓTAVRUM

SKÝRINGAMYNDIR AF SÖKKULSKAUTI
ERU EKKI Í MÆLIKVARÐA

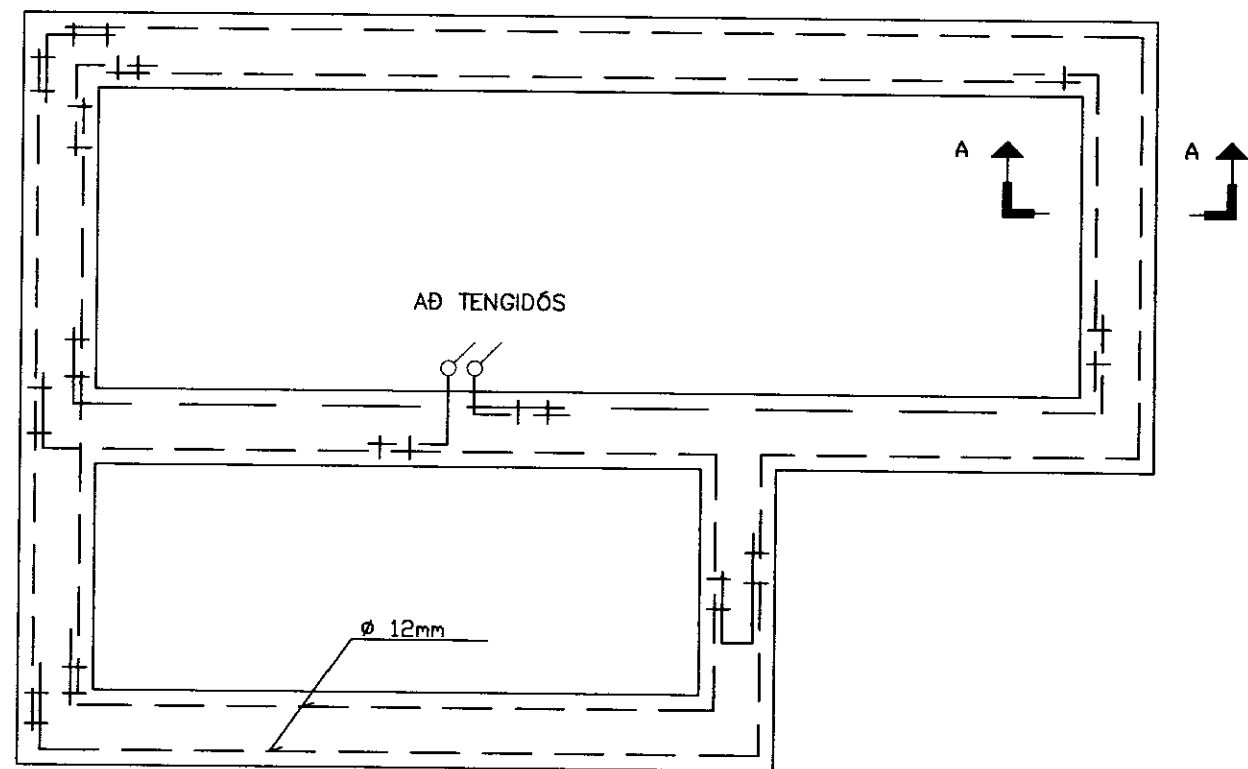

GRUNNMYND SÖKKULVEGGJA

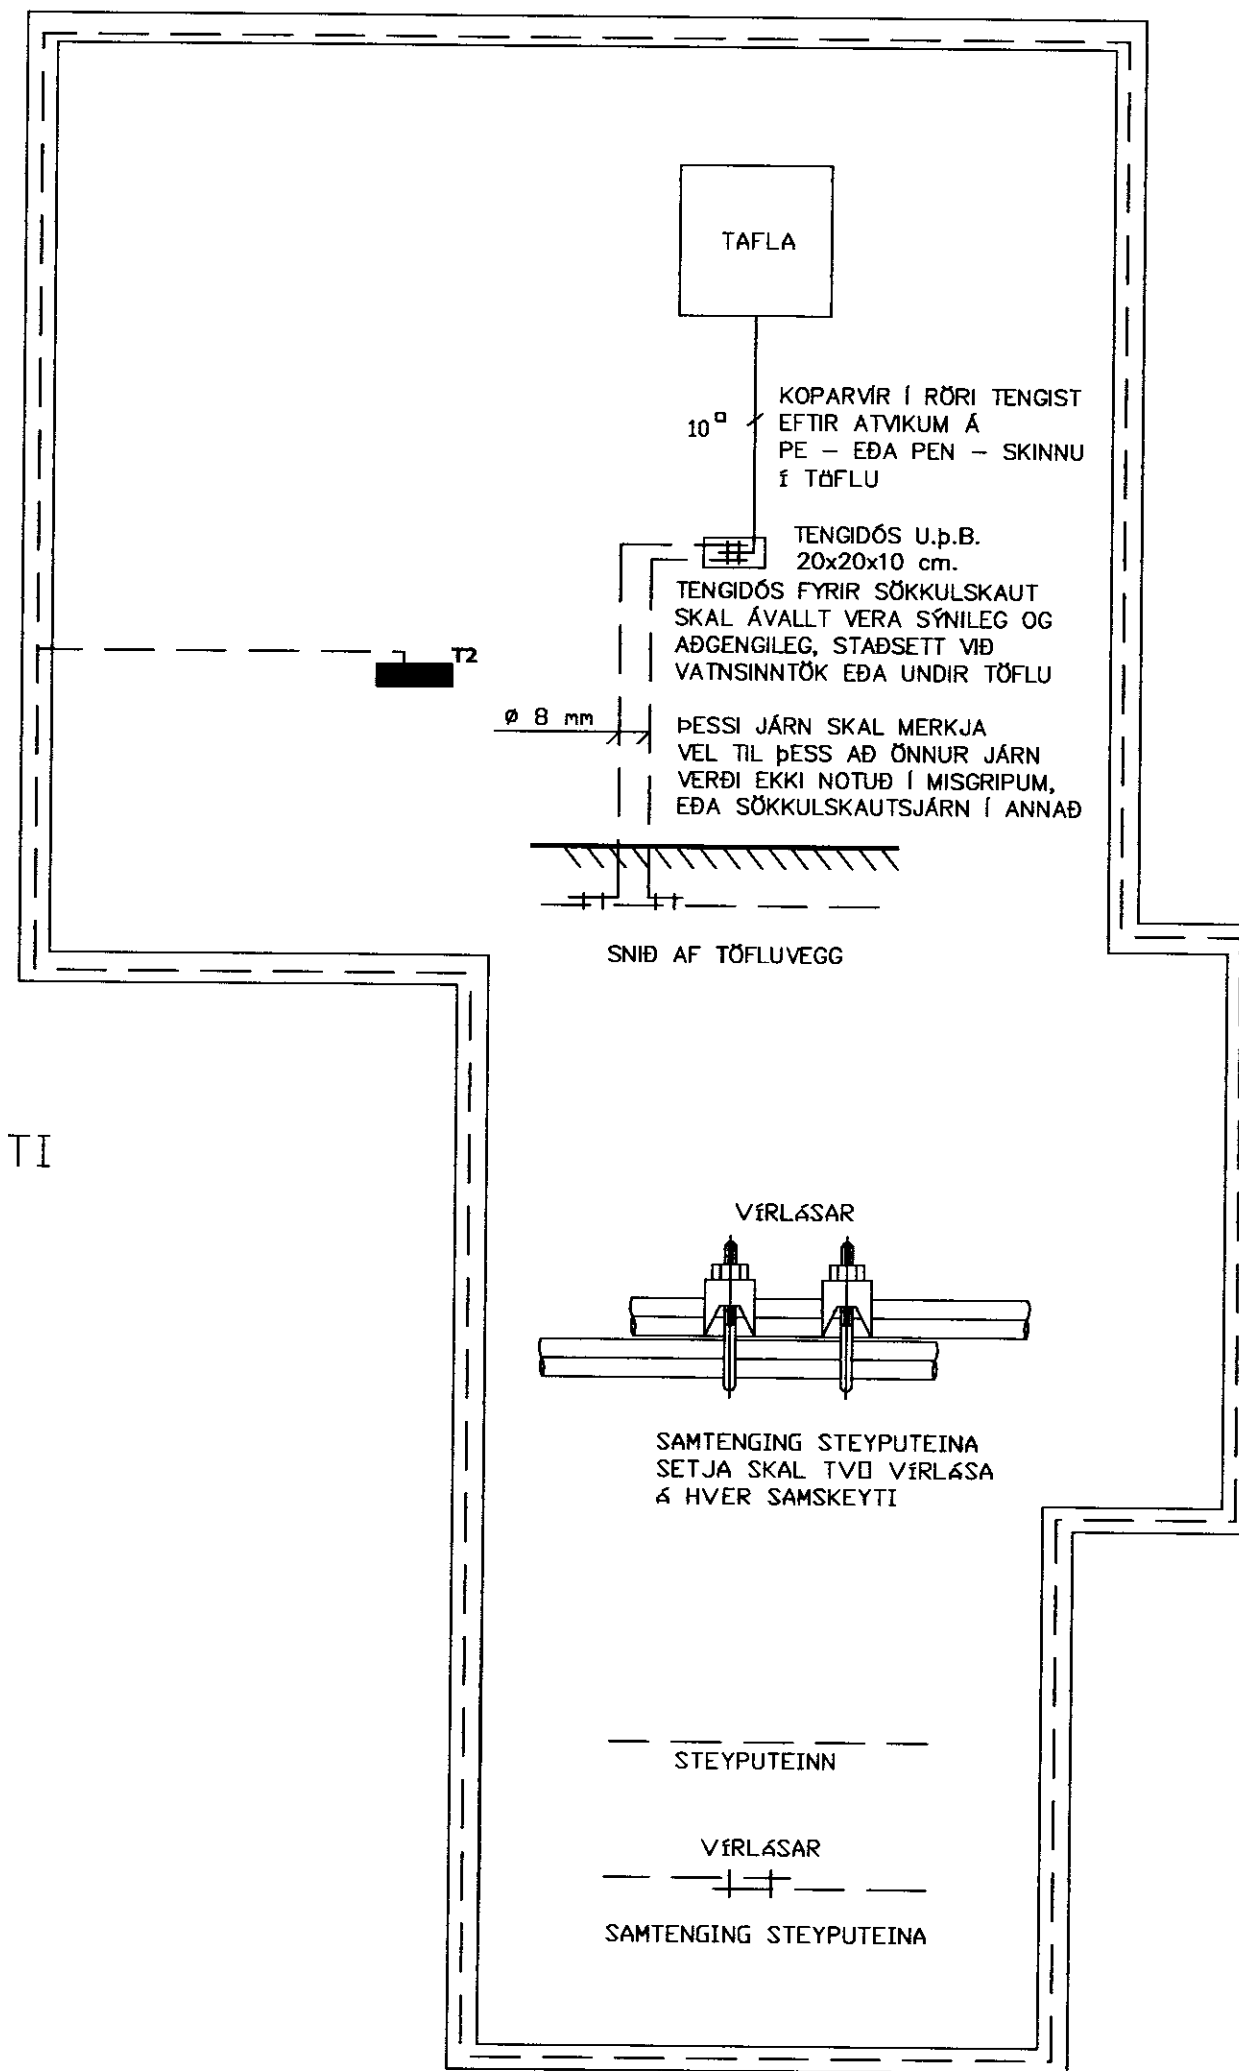

MÓTTIÐ
14 JUNÍ 2012
[Signature]
Byggingafræðingur / Byggingafræðingur og Flóahv.

±	Jarðtenging
±	Tvöfaldur tengill
±	Einfaldur tengill
±	Tengill m/næturljósi
±	Rofi og tengill í sömu hæð (1100 mm)
±	Rofi
±	Samrofi
±	Tvöfaldur rofi
±	Krossrofi
±	Þrýstirofi
±	Ljósdeyfir
±	Veggljós
±	Loftljós
±	Hátalaratengill
±	Símatengill
±	Loftnetstengill
±	Hreyfiskynjari
±	Tafla / mælakassi
±	Reyfskynjari
±	Bjalla
±	Handboði
±	Rör upp á næstu hæð
±	Rör niður á næstu hæð
±	Rör gegnum hæð

Breytingar:	Undirskrift aðalhönnuðar:	Verkefni:	Heli teikningar:	Rafhönnun & ráðgjöf ehf
D		Grámosar 3	Sökkulskaut	Birkigrund 20 Sími: 664 0047
C		Skeiða- og Gnúpverjahrepp		800 Selfoss Tölvupóstur: birkigrund@gmail.com
B				
A		Teikning nr: 4	Verk nr: 2012-14	Mælikvæði: 1:50
Dags: Breyting:	Jón Óskar Gíslason kt.060765-5379	Útprintað: 24.04.2012	Dags: Mars 2012	Hannað: S.Á.P. J.Ó.G.
				Jón Óskar Gíslason Rafvirkjameistari kt: 060765-5379
				Sigurður Ágúst Pétursson Rafmagnsiðnifræðingur kt: 051177-4959

