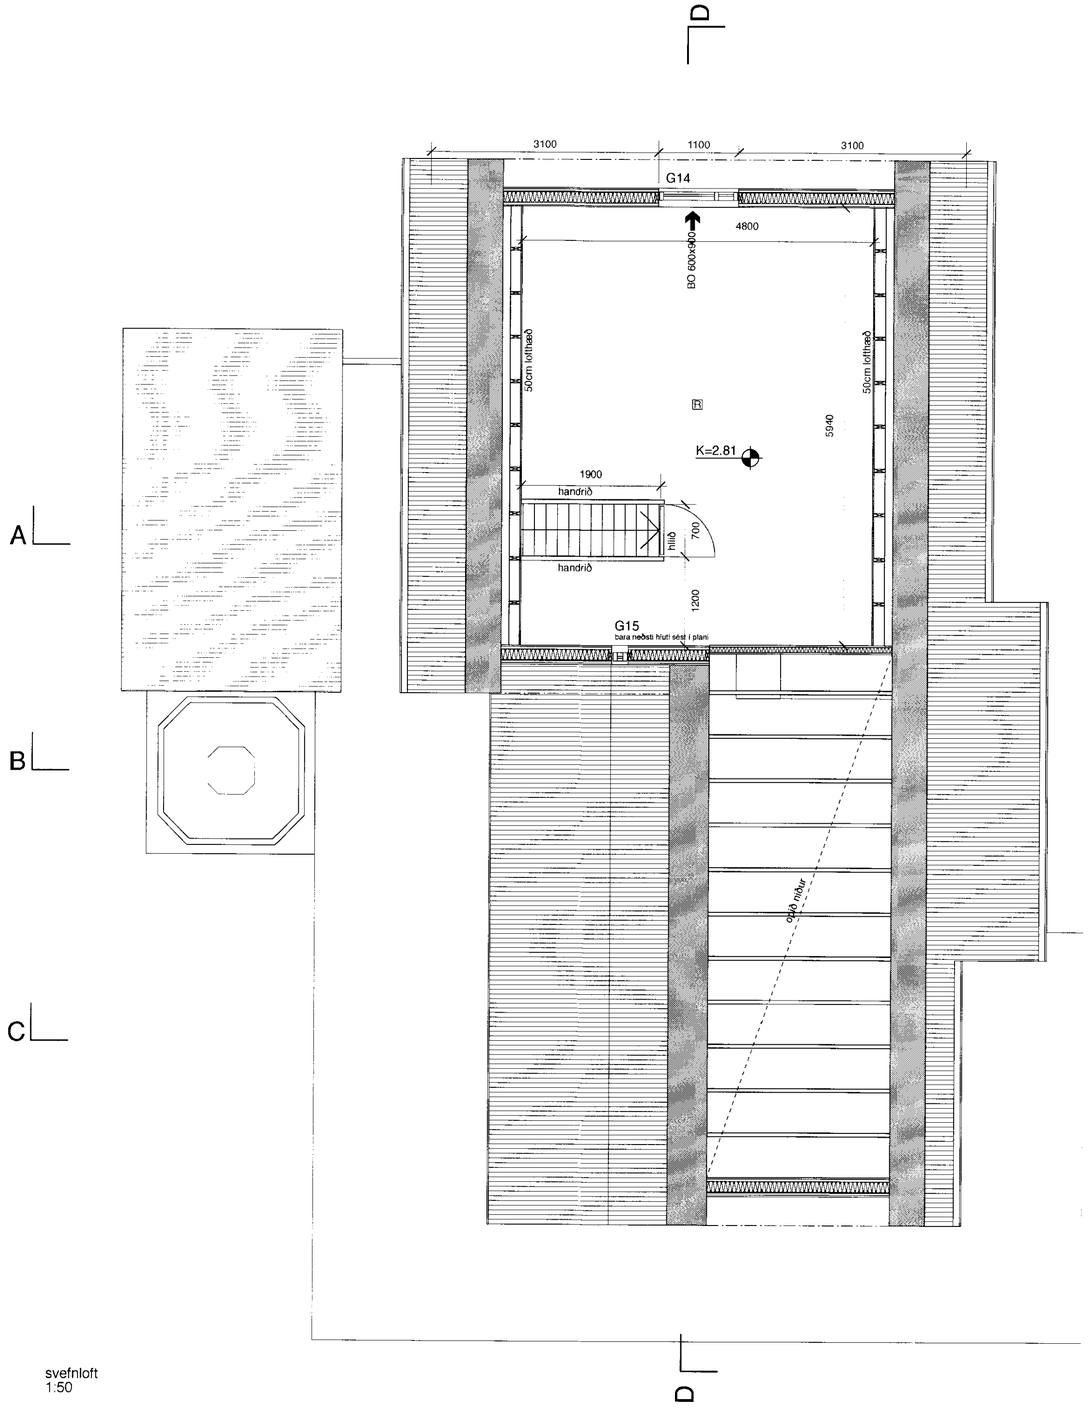

svefnloft
1:50

ATH
Timburgrind sbr.
burðarvirkisteikn.

MÓTTEKIÐ
13 JÚNÍ 2012
Byggingarfulltrúi Akureyrar og Fjallab.

Mál í millimetrum nema annað sé tekið fram.
Mælið ekki af teikningum.
Misræmi tilkynnist arkitektum.
Teikningar lesist með öðrum hönnunargögnum.
© Breyta arkitektar ehf.

Útgáfusaga:
A 20.05.2012 - Frumútgáfa

Breyta arkitektar ehf.
kt: 531210-3790
Grenivellir 12
600 Akureyri
sími: 695-2826 email: breyta@breyta.is

Jóhann Einar Jónsson, arkitekt FAÍ 090982-3549
Sóley Lilja Brynjarsdóttir, arkitekt FAÍ 150979-5879

verk: Grámosar 3, frístundahús	dags: 20.05.2012
	kvarði: 1:50
efni: Verkteikningar svefnloft	blaðstærð: A2
	teiknað: JEJ
teikning: **A201**	útgáfa: **A**