




Sneiðing A
1:50

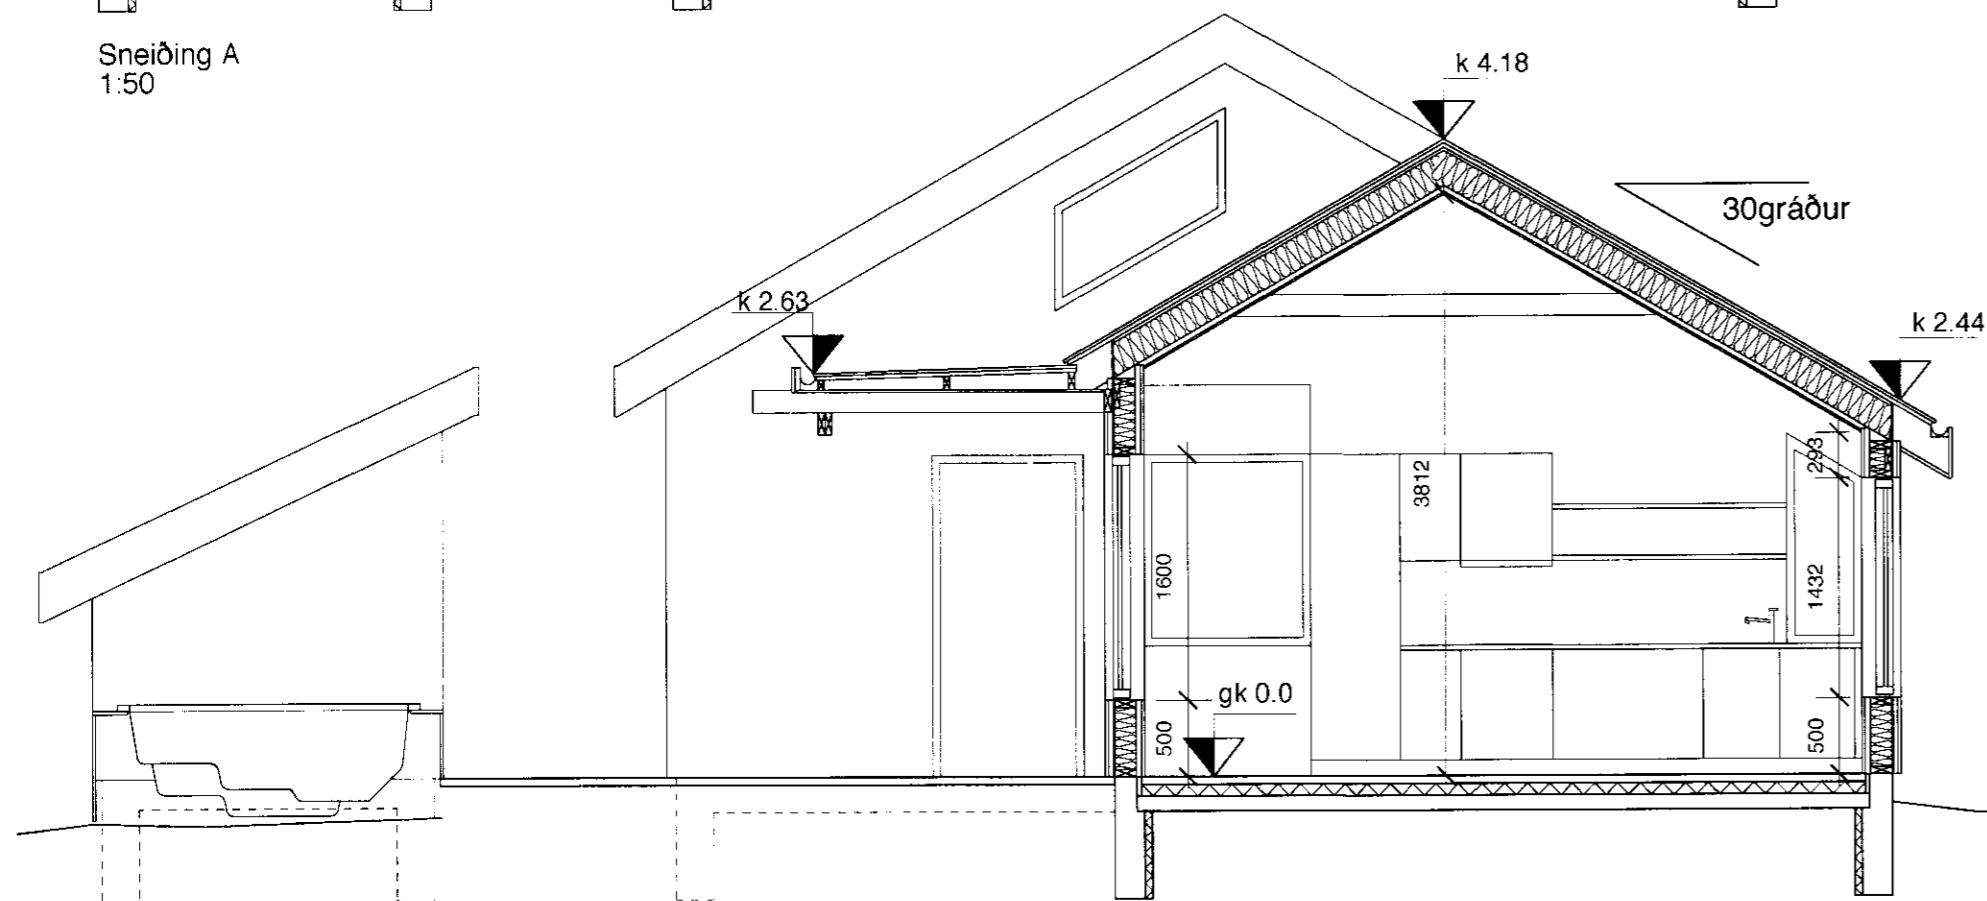


Sneiðing B
1:50

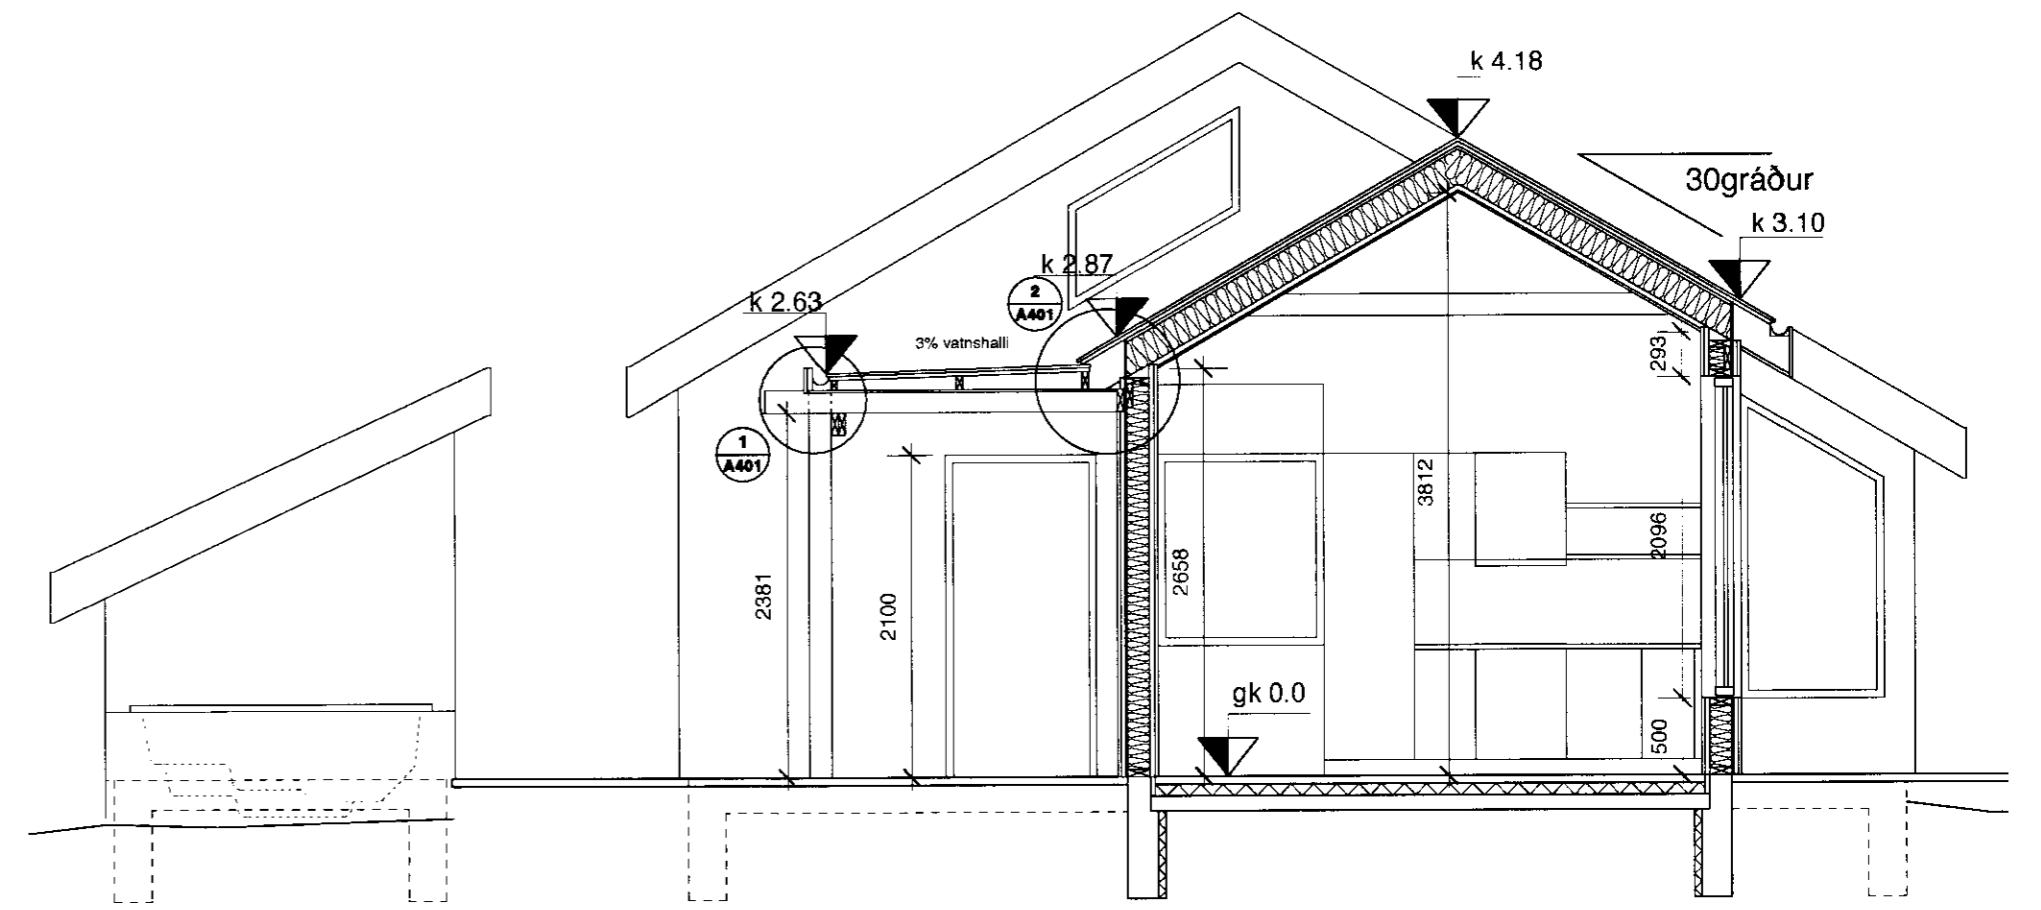

Sneiðing C
1:50

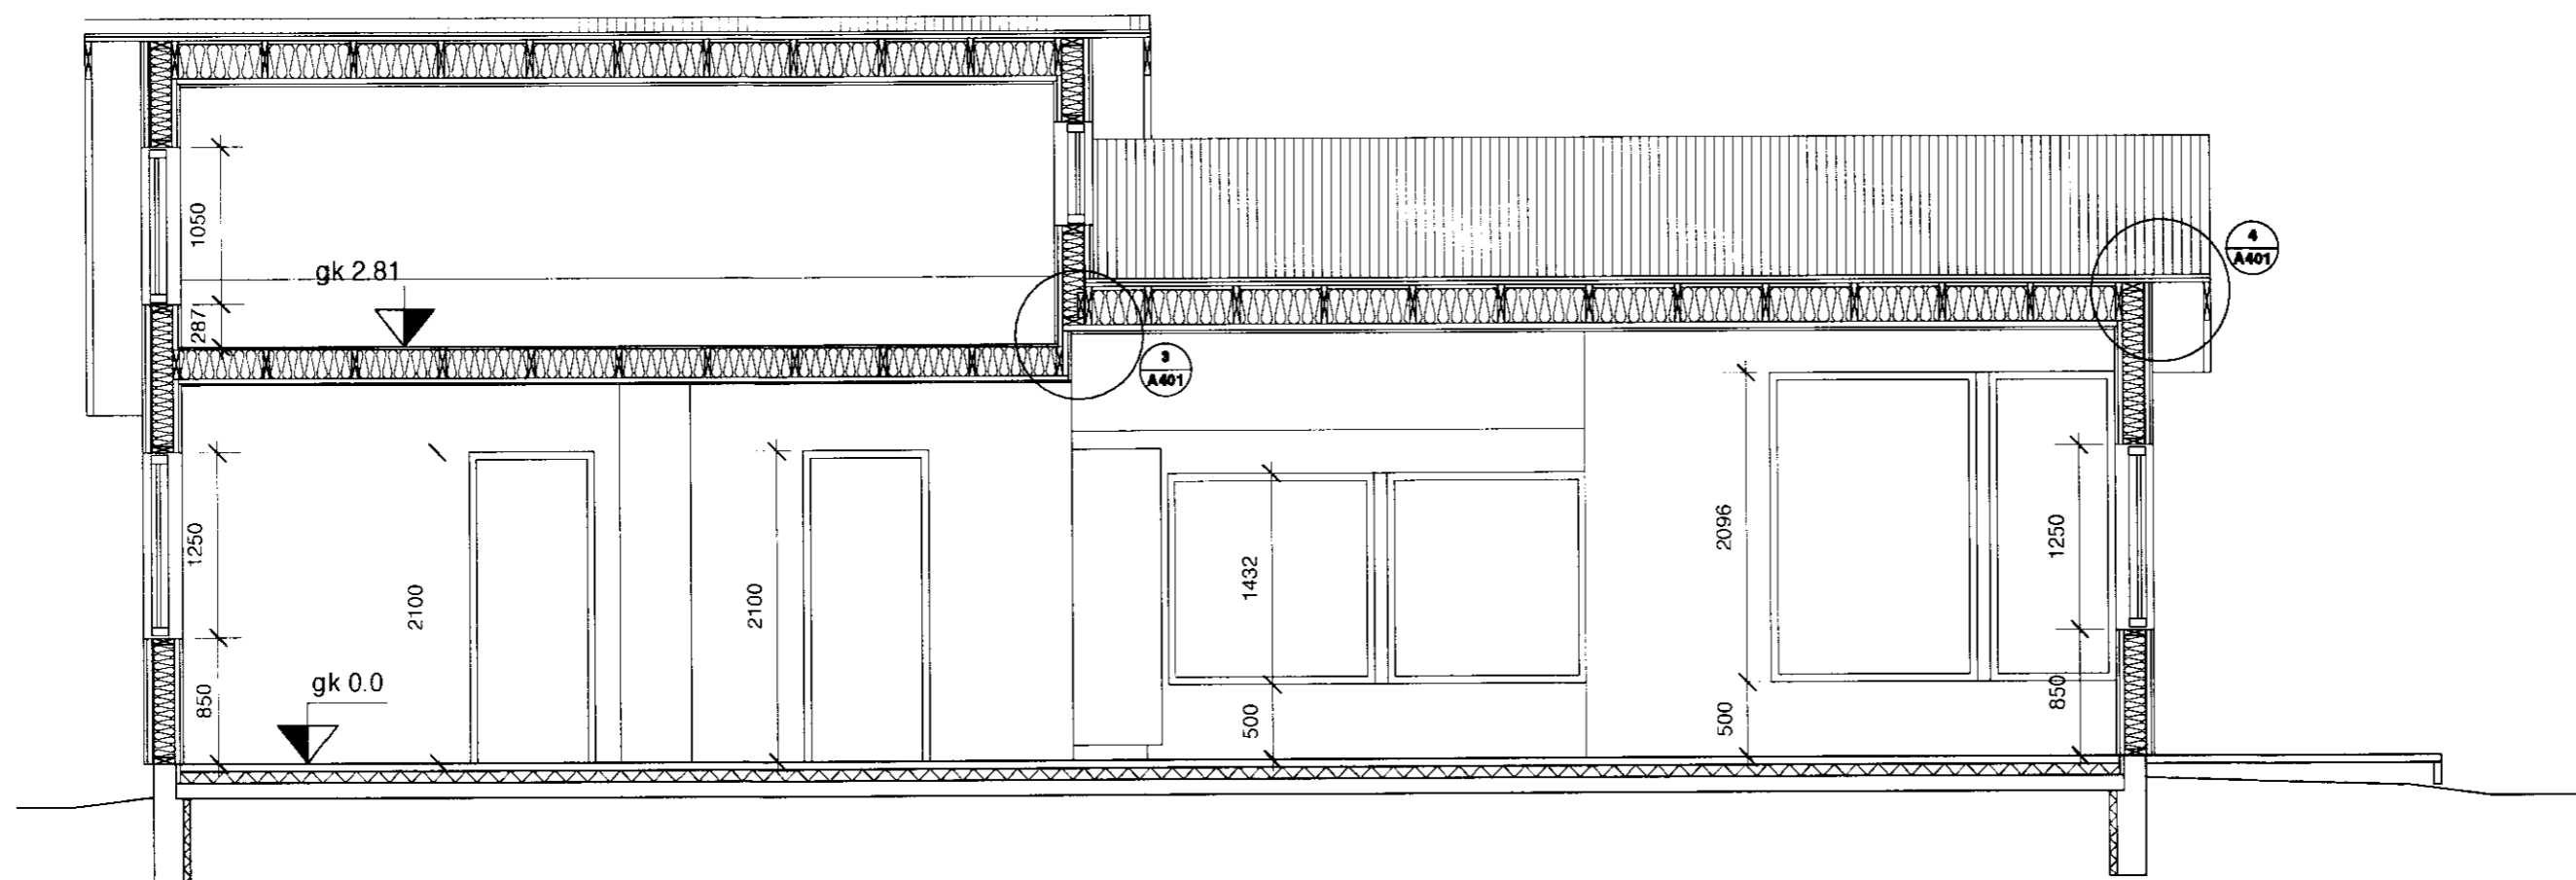

Sneiðing D
1:50

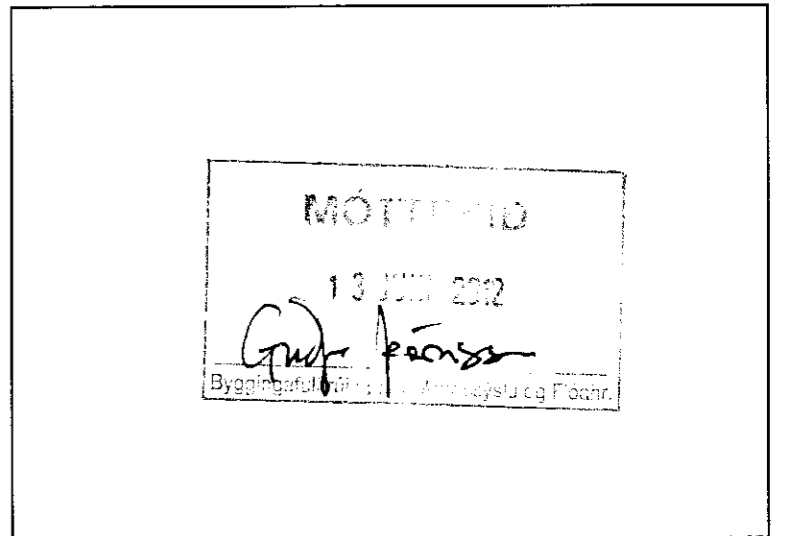

Mál í millimetrum nema annað sé tekið fram.
Mælið ekki af teikningum.
Mísgerma tilkynnist arkitektum.
Teikningar lissist með öðrum hönnunargögnum.
© Breyta arkitektar ehf.

Útgáfusaga
A 20.05.2012 - Frumútgáfa

Breyta arkitektar ehf.
kt. 531210-3790
Grænivelli 12
600 Akureyri
sími: 695-2826 email: breyta@breyta.is

BREYTA
ARKITEKTAR

Jóhann Einar Jónsson, arkitekt FAI *Jóhann Einar Jónsson* 090982-3549

Sóley Lilja Brynjarsdóttir, arkitekt FAI 150979-5879

verk: Grásmar 3, frístundahús	dags: 20.05.2012
efni: Verkteikningar sneiðingar	kvartí: 1:50
teikning: A202	blaðstærð: A2
	teiknað: JEJ
	útgáfa: A