

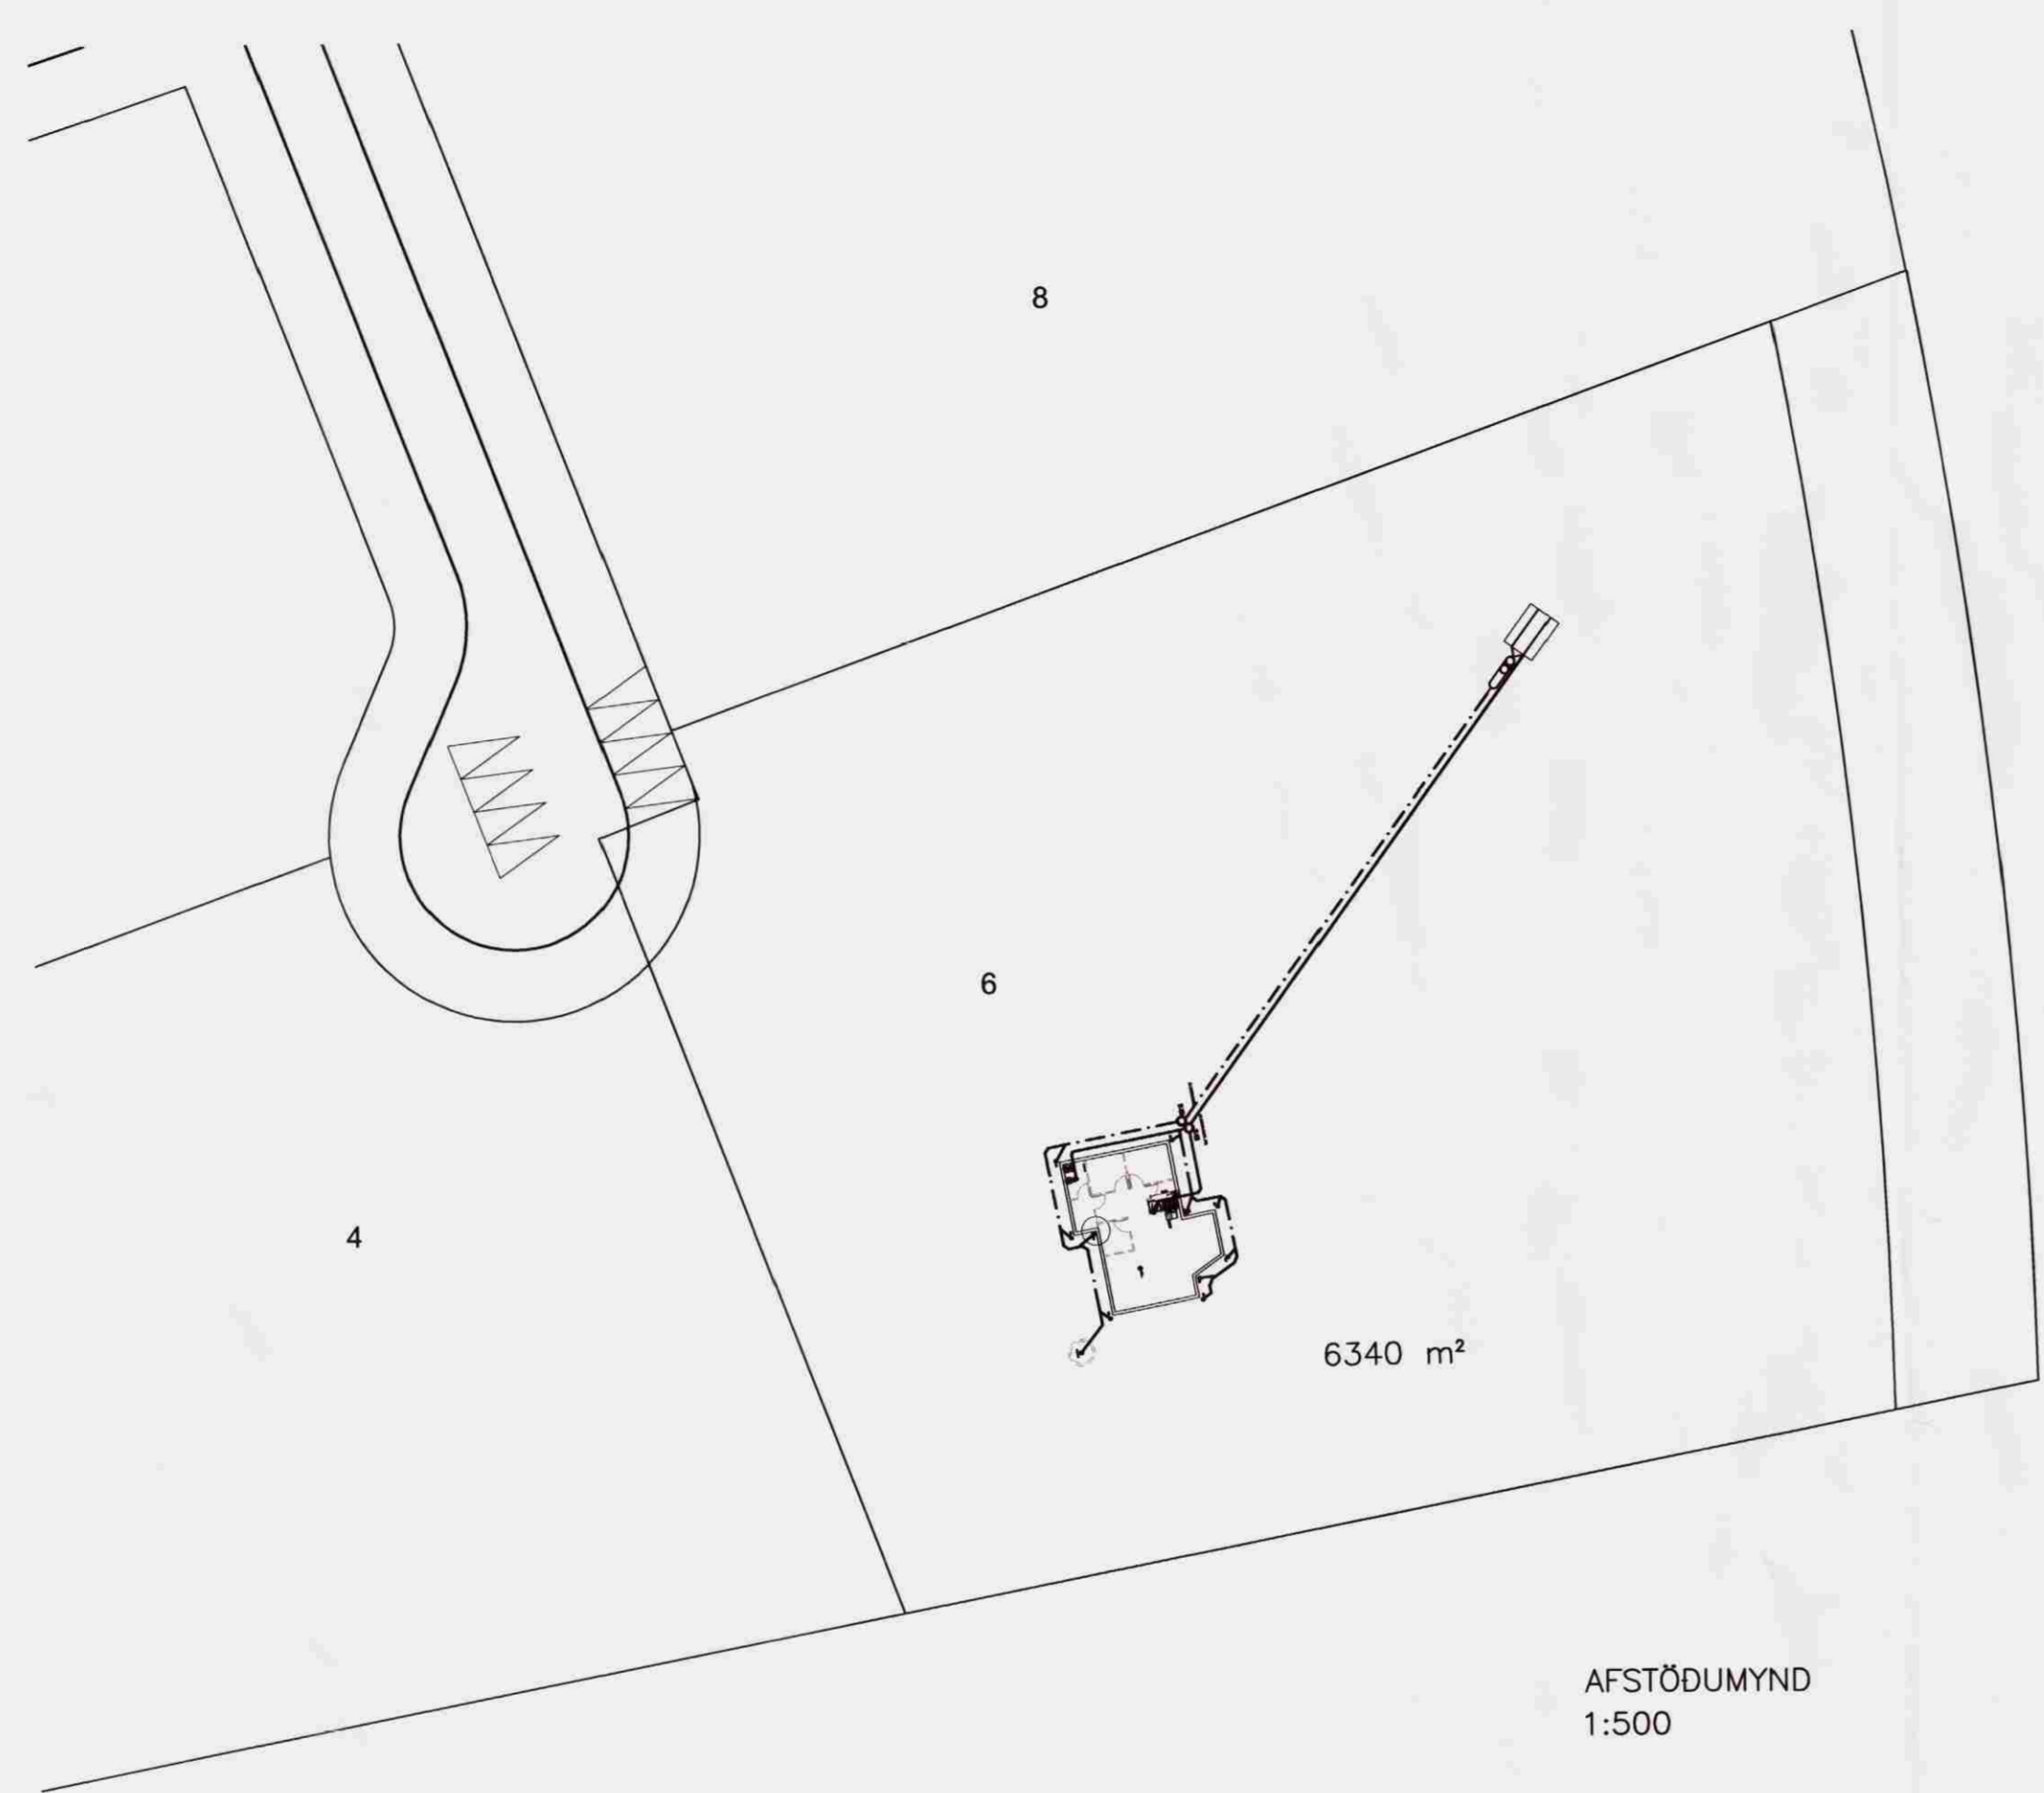


Samþykkt
 31 JÚLÍ 2008
 Byggingarfulltrúi uppsveita Árnessýslu

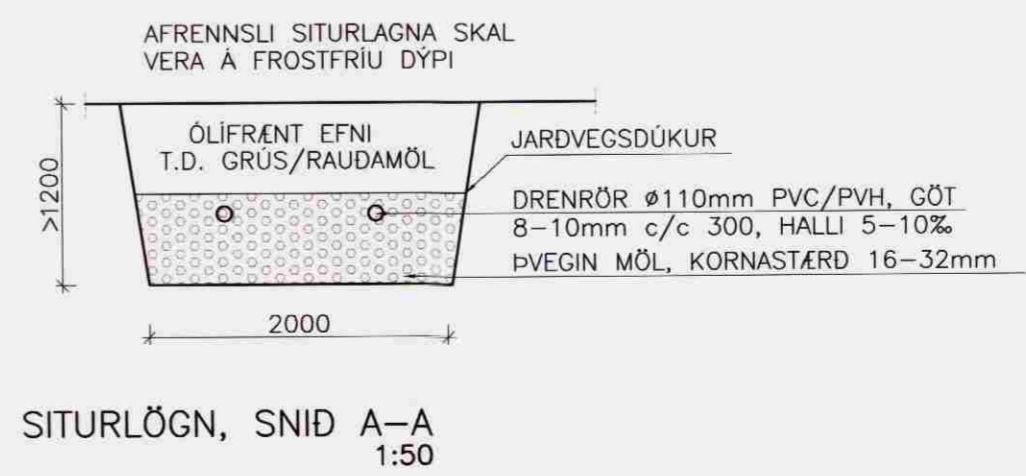

AFSTÖDUMYND
 1:500

GRÁMOSAR

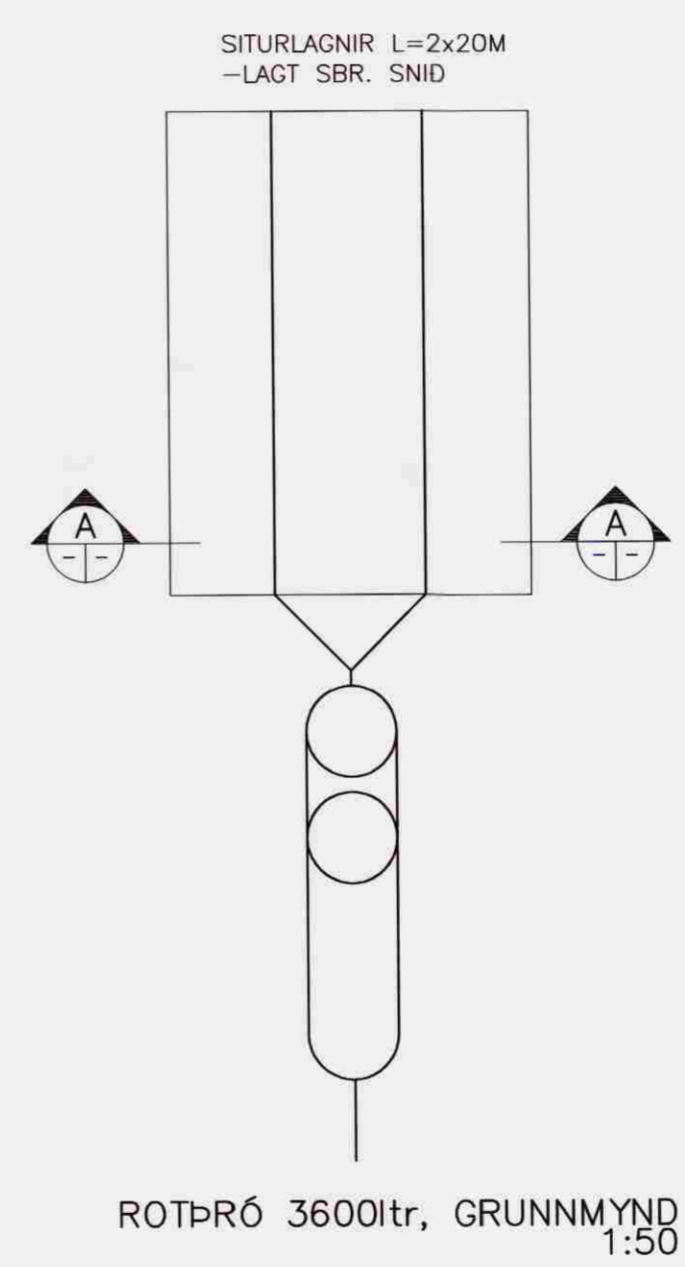

SITURLÖGN, SNID A-A
 1:50

STÓRA HOF, SKEIÐA-& GNÚPVERJAHN

LAGNIR	Melikvarði		
SNID OG DEILI	1:50		
AFSTÖDUMYND	1:500		
Hannað:	Teiknað:	Yfirfarið:	Dags:
GH	NJ		JÚLÍ 2008
Stöð á disk:	Skráarnúmer:	Verknr.:	Bl.nr.:
	08215-31	08215	312

Samþykkt: *[Signature]*
 1070965579

**VERKFRÆÐISTOFA
 SUÐURLANDS EHF**

Austurvegur 5, 800 Selfoss, Sími: 482 3900, Fax: 482 3914, Netf: verksud@verksud.is