


SKÝRINGAR

STEYPA S-250, SEMENT > 300 KG/M³, LOFT 5-6%, V/S-HLUTFALL <0.55
 STÁL MERKT K TÁKNAR KAMBSTÁL KS-500.

ÁLAG Á FYLLINGU ER INNAN VIÐ 30 KN/M²
 ÁLAG Á JARÐVEG UNDIR FYLLINGU ER INNAN VIÐ 20 KN/M²

VALKOSTUR

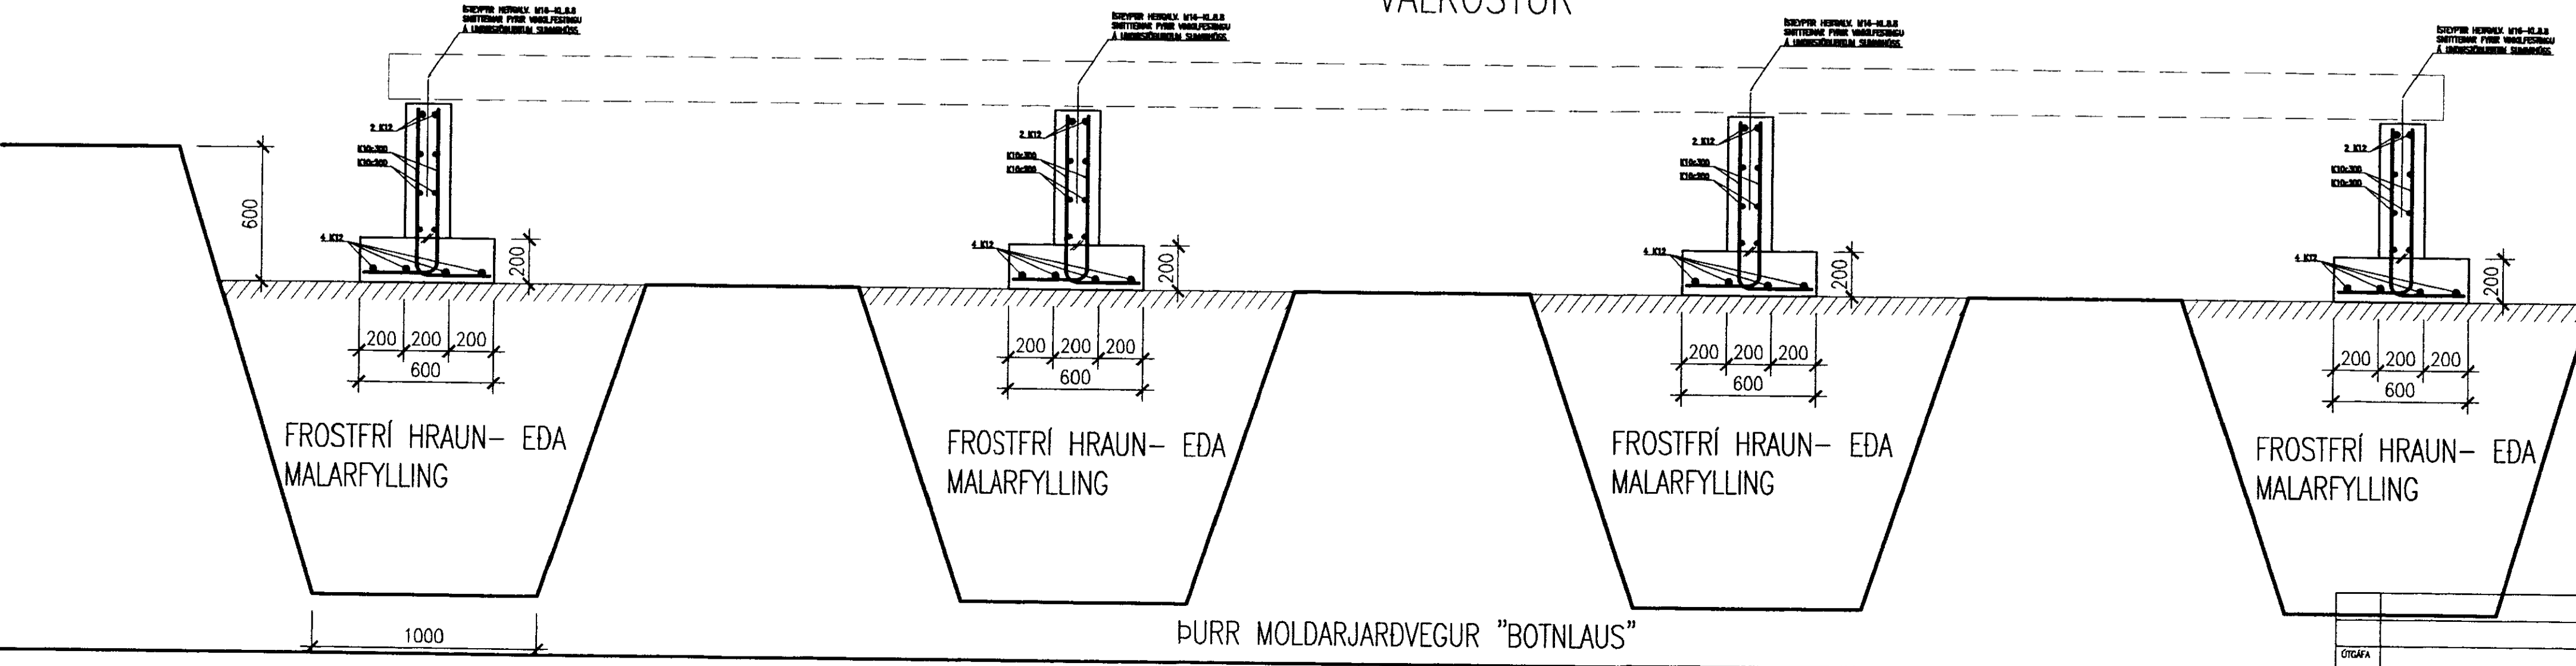

SUMARHÚS VIÐ HLÍÐARGERÐI

SÖKKULL UNDIR
 ADFLUTT SUMARHÚS
 GRUNNMYND OG SÉRMYNDIR

VÍÐSJÁ
 VERKFRÉDISTOFA FRV
 SKÓLAVÖRUSTÍG 3, 101 REYKJAVÍK
 Sími: 561 9040 OG 561 9043, FAX: 561 9044
 NETFANG: vidsja@reggott.is

FRÁMHD	JLS	TEKND	JLS	MKV	1:20	VEÐUR	V0999
SAÐ		SKA		SKA		TEKNI. NR.	B-01
COÐNA		DAKS		DAKS	26.06.02		
ORGAFA		MAFN					