






*Steinþór Kári Káráson*

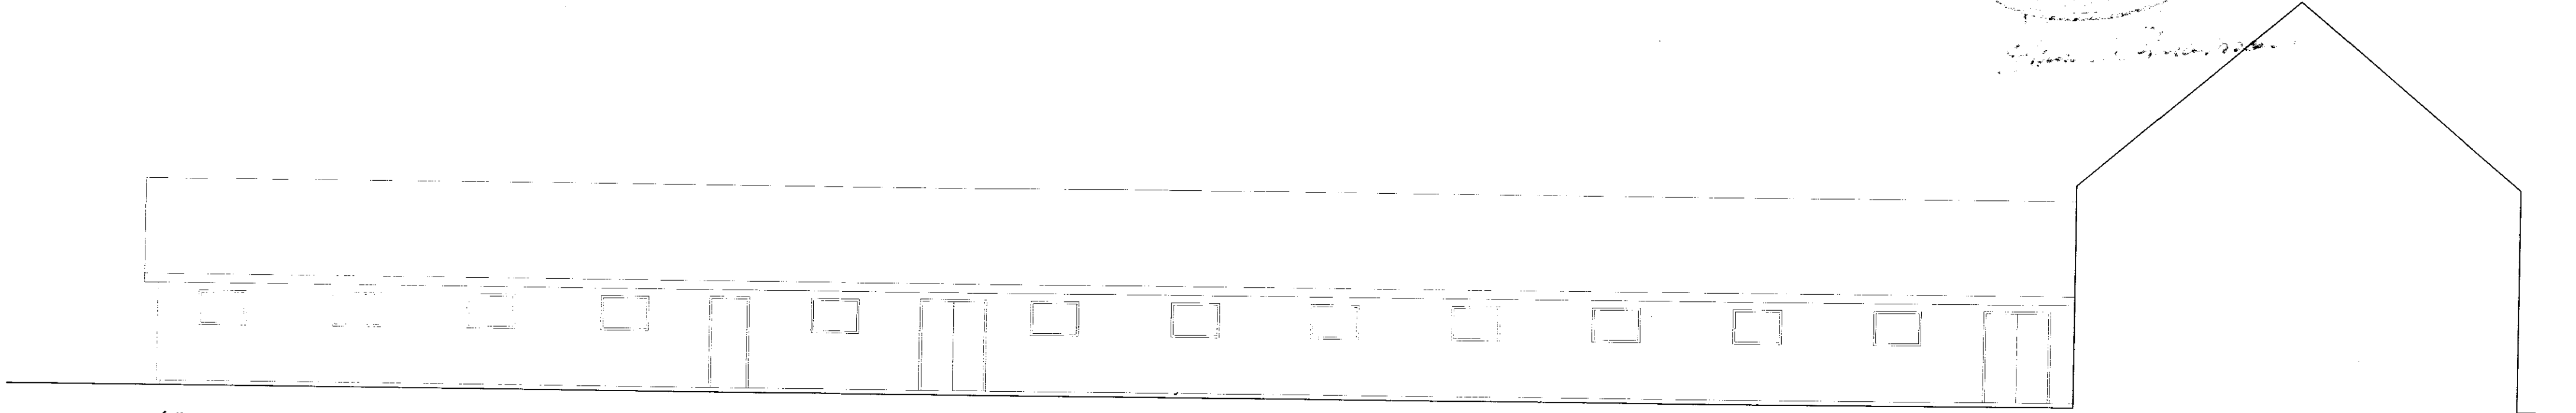


Útlit austur

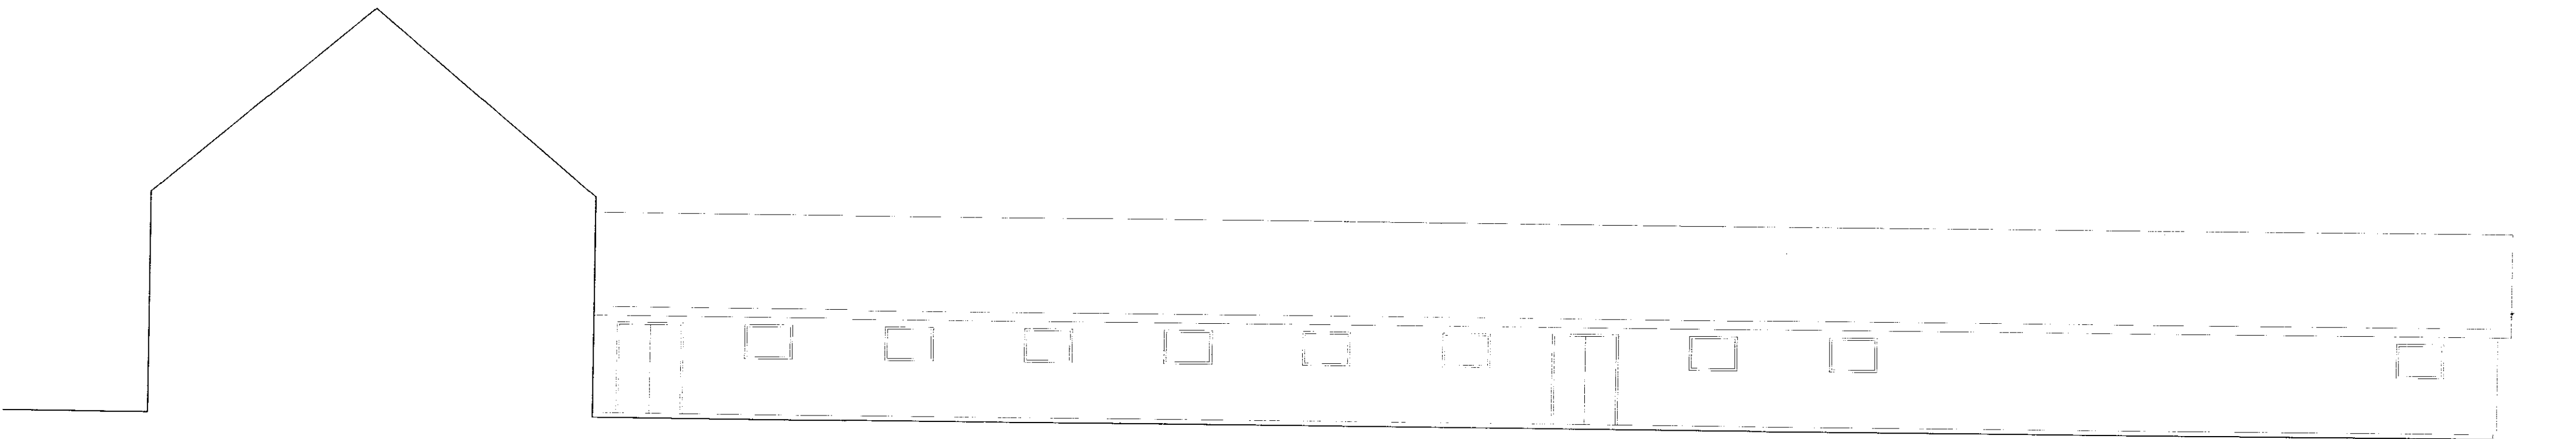

Útlit vestur

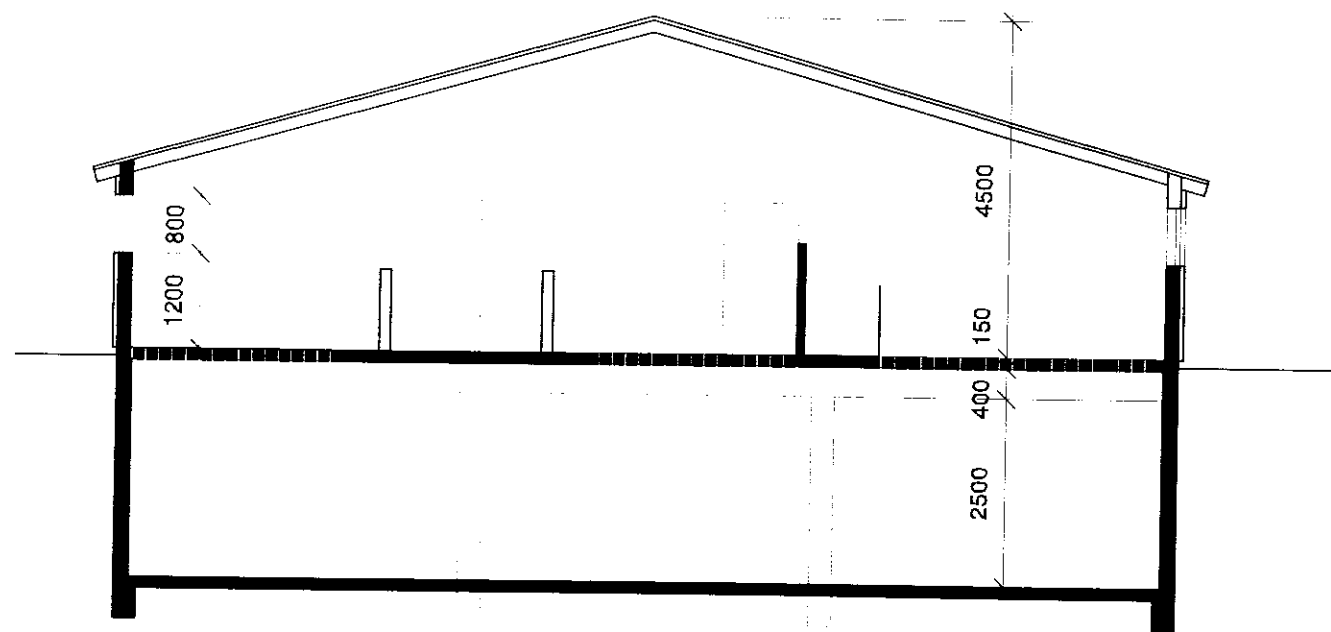

Snið X

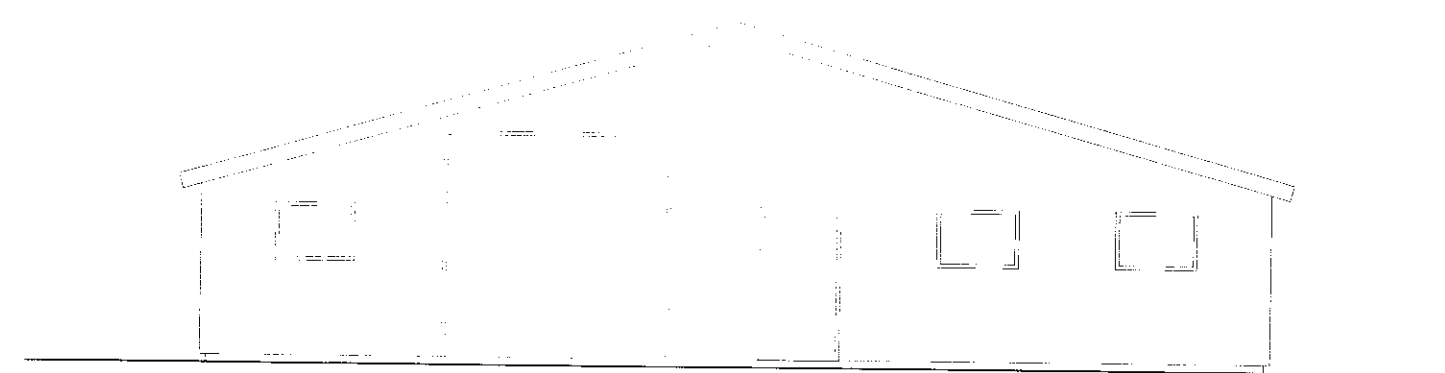


Útlit suður

*Steinþór Kári Káráson*

**steinþór kári káráson arkitekt epfl-faí**

reyningur 49 reykjavík is-107 sími 552'02'96 kkarason@media.is 160867-5319

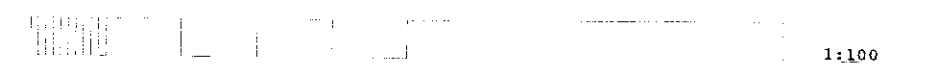

1:100

**Hæll I**

**Snið og útlit fjóss**

dags	teiknað	verk	teikn.	breyt.	blað
05.01	skk	09	102	.	2/2